


Blaubeurer Weg


Beginn der Planfeststellung
Bau-km 0+000.000

Ende der Planfeststellung
Bau-km 0+297.100

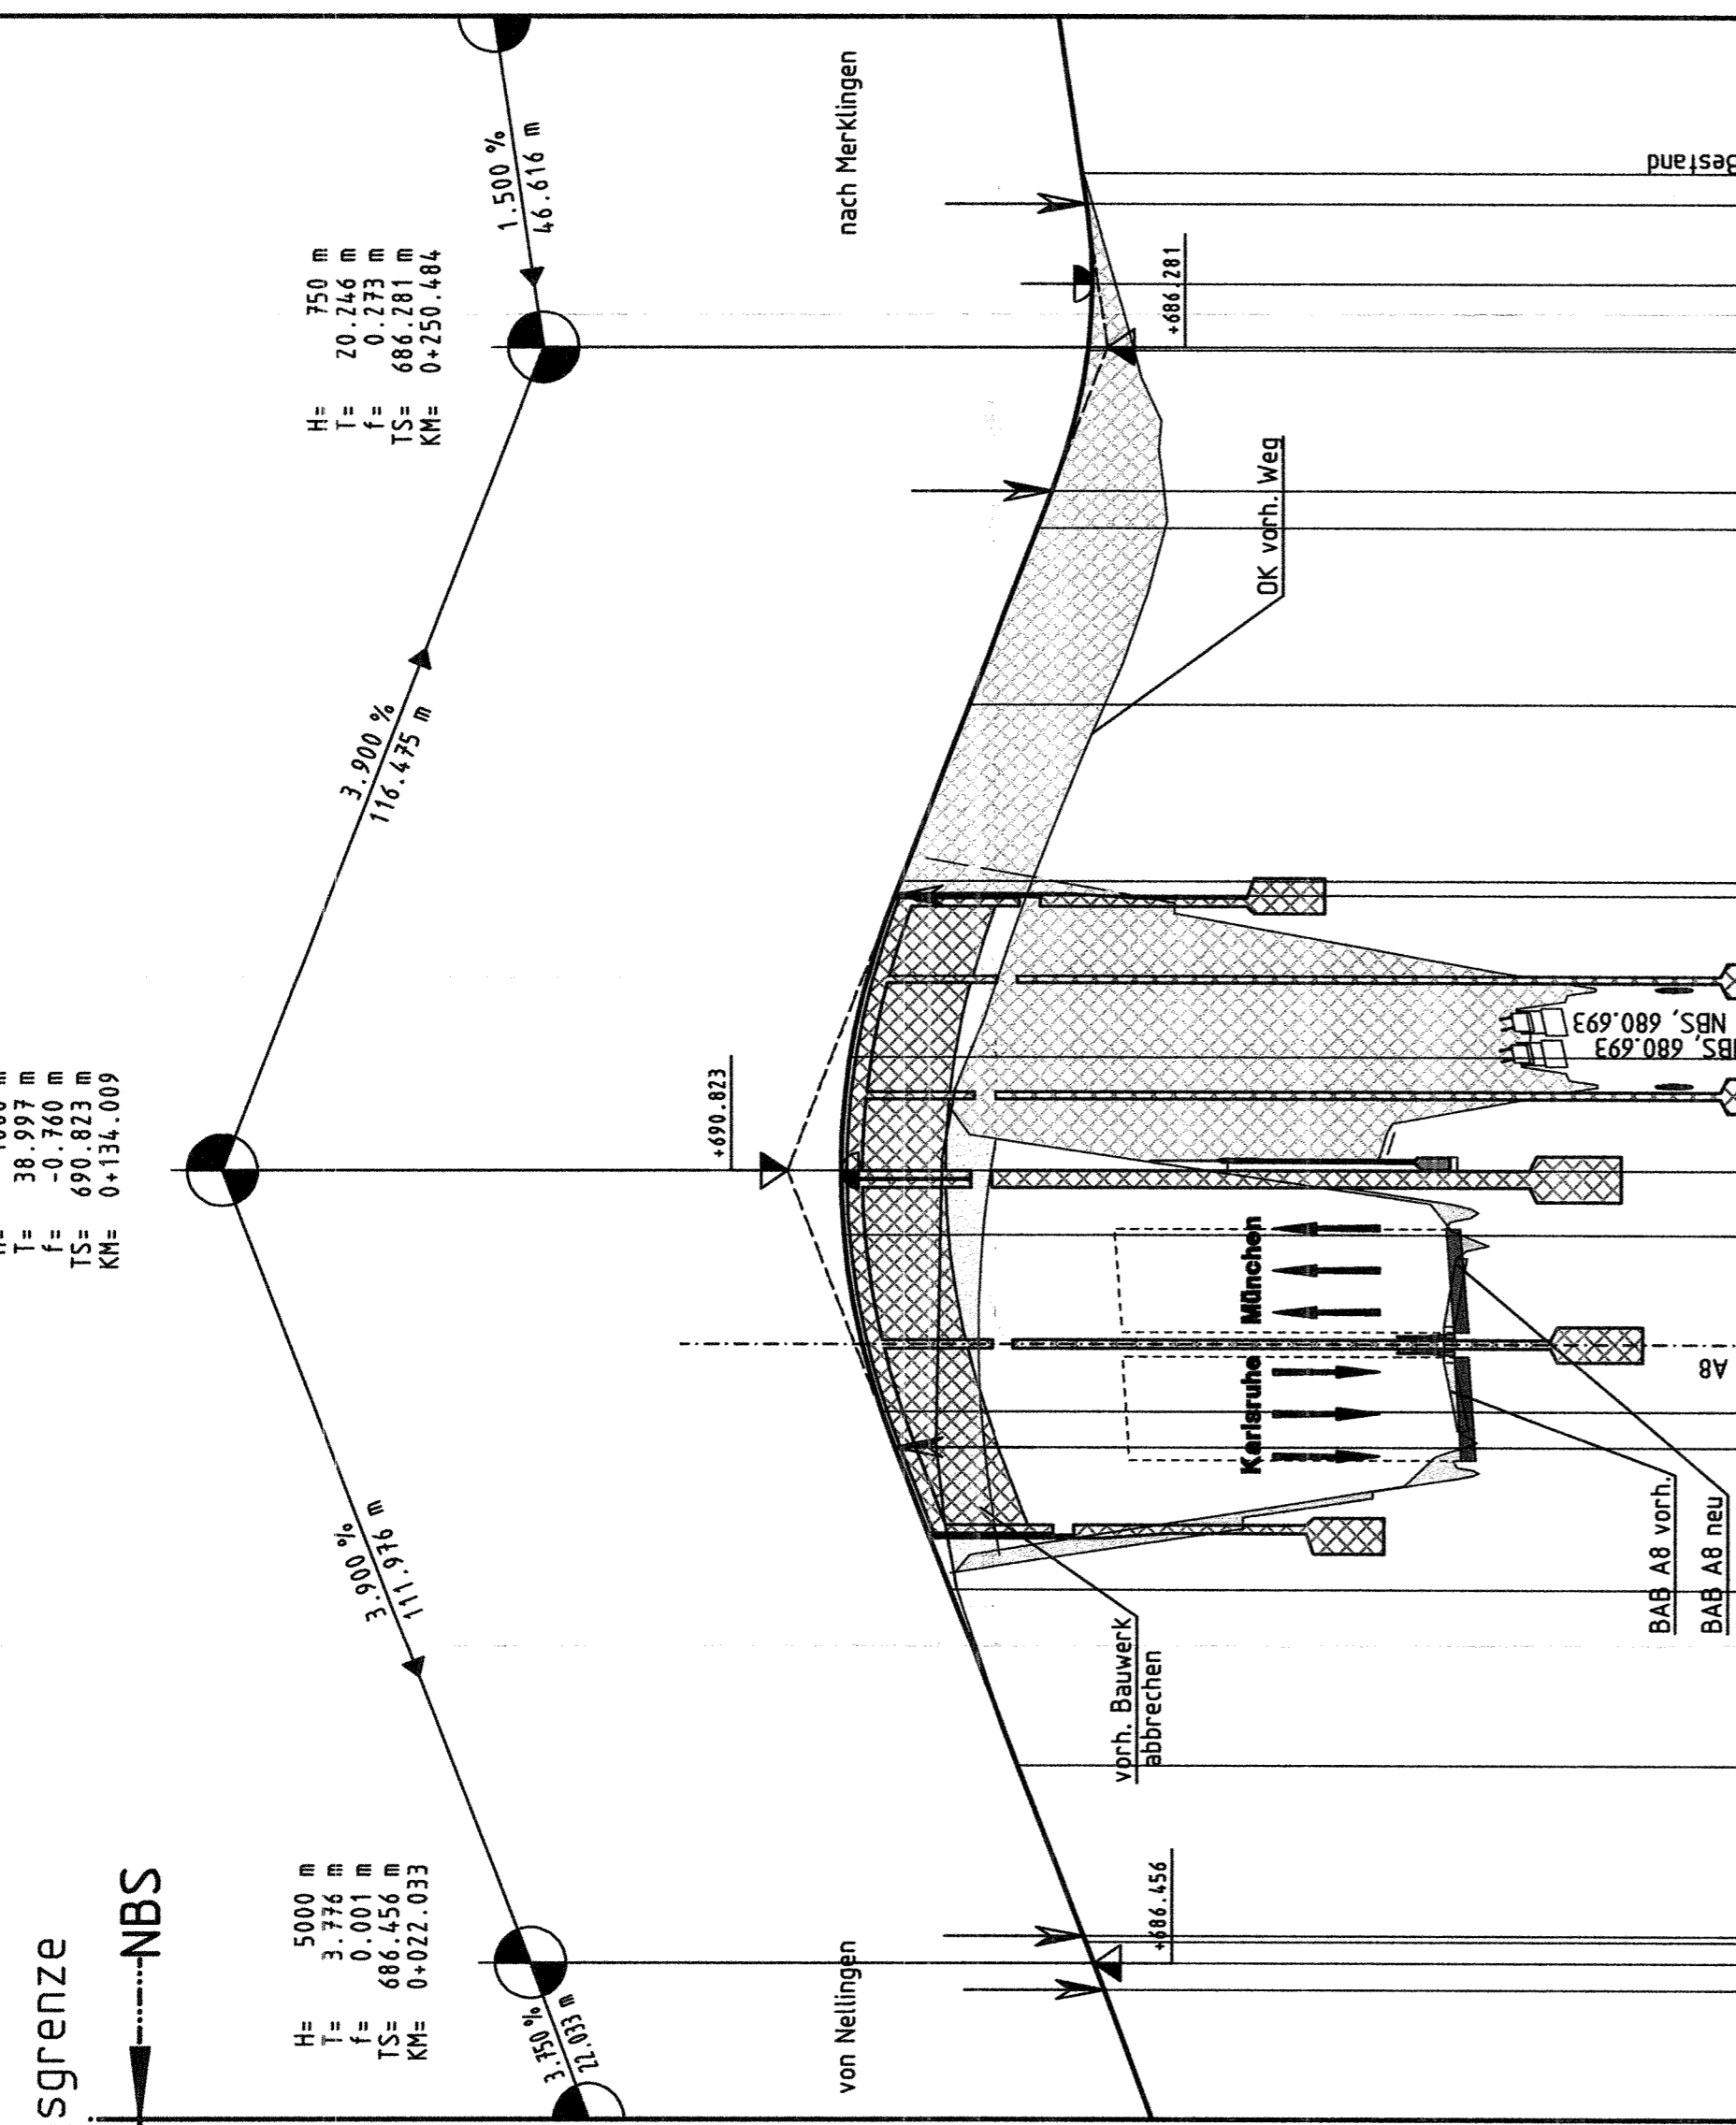

Station	0+000	0+100	0+200	0+300
GRADIENTE	0.00 685.63	0.00 688.70	0.00 688.72	0.00 686.98
GELÄNDE	0.00 686.57	0.00 688.57	0.00 687.35	0.00 685.90
Krümmung	R=∞	R=∞	R=1500	R=∞
Quereneigungsband	q = 3.0000%	q = 3.0000%	q = 3.0000%	q = 3.0000%

M = 1:1000/100
 675.00 m ü NN

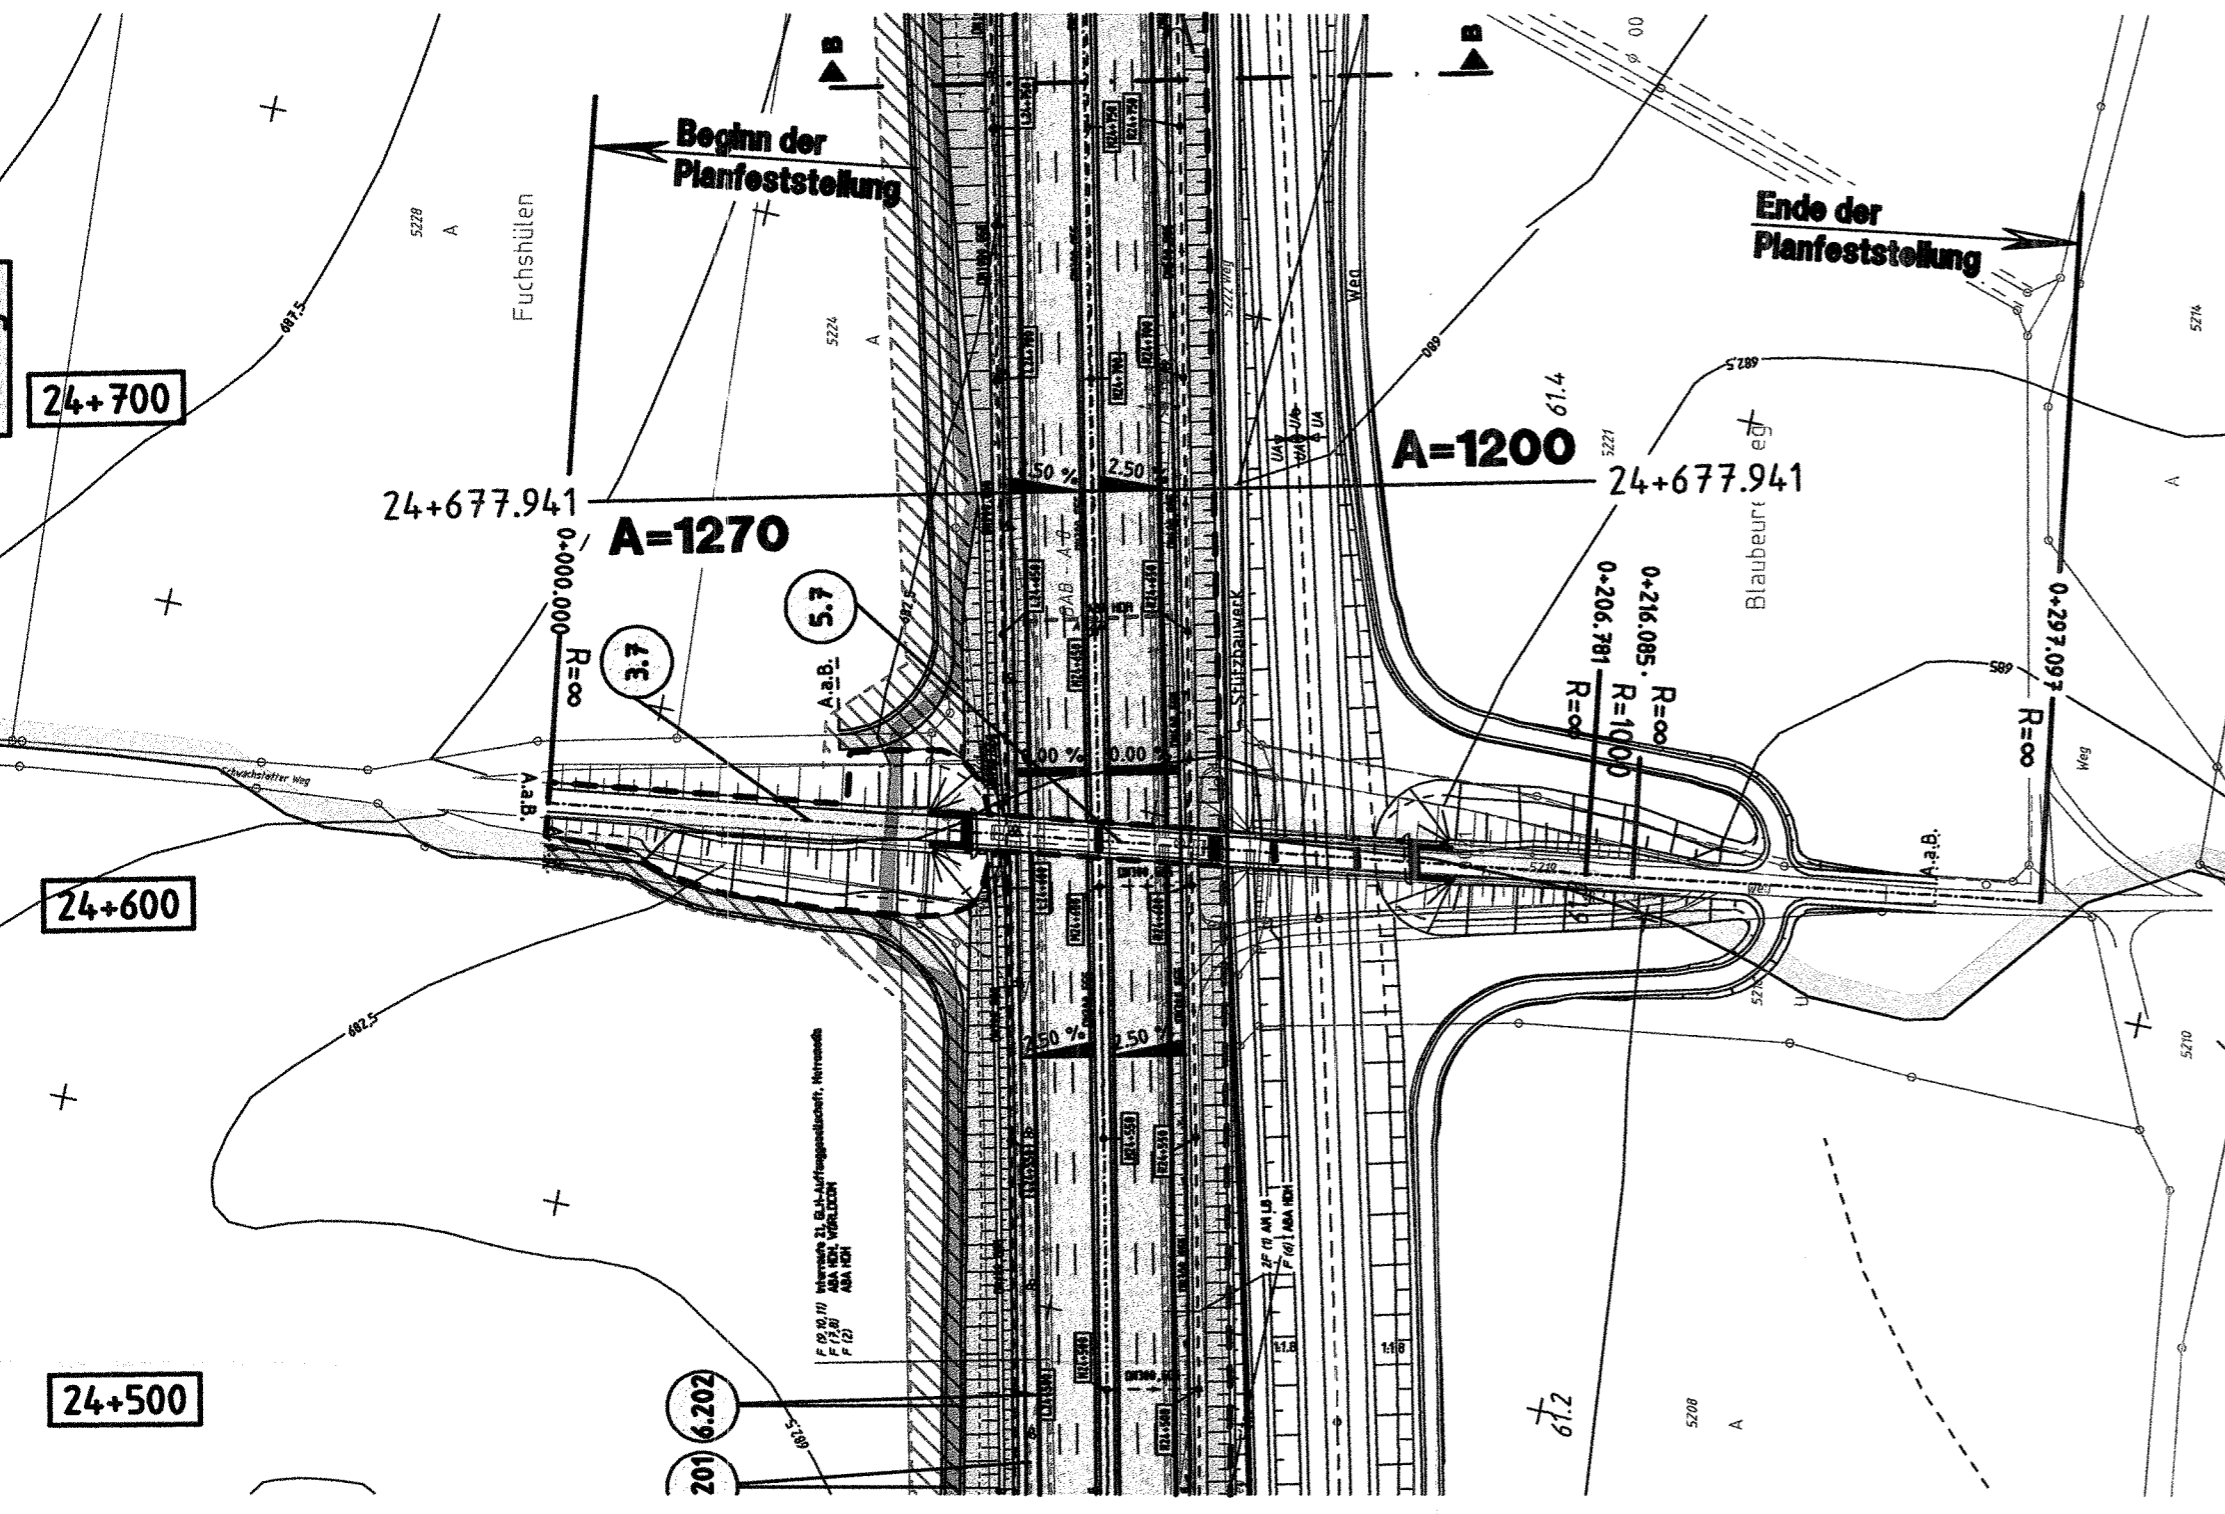

M = 1:1500

Zeichenerklärung

	Damm Planung (BAB / NBS)
	Einschnitt Planung (BAB / NBS)
	Auffüllung Bestand/Gelände (BAB / NBS)
	Einschnitt Bestand/Gelände (BAB / NBS)
	BAB Planung (Damm / Einschnitt)

F = Fernmeldeleitung, S = Strom, G = Gas, A = Abwasser, W = Wasser

Wegenschnitt mit Angabe von Gefälle bzw. Steigung in Prozent, Länge der Gefälle- und Steigungsstrecke und Halbmesser

INGENIEURBÜRO WALTER KELLER GMBH

6419 Starckheim - Feldenstr. 72-74 - Tel. 0491/92500 - Fax 0491/925011
 6366 Lohrbach - Dörrestr. 10/11 - Tel. 0355/703320 - Fax 0355/24589

Regierungspräsidium Tübingen

Nr.	Art der Änderung	Datum	Name

V.24	20.	A0008.	A08.	117.	02
Land	08	91	05	02	00
Jahr	08	91	05	02	00
Laufende Nummer	7423	0300	7424	0027	4978
VKE (Vertrag)	7576	0051	7576	0081	11037
von Netzknoten					
nach Netzknoten					
Station					

Strassenverwaltung Baden-Württemberg
 Unterlage 8.1
 Straße: A 8 Karlsruhe - Ulm-West
 Nächster Ort: Höhenstadt - Ulm-West
 sechsstreifiger Ausbau
 BAB Bau-km 18+478.000 - 41+111.000
 Höhenplan kreuzende Straße
 BW 7, UEF Blaubeurer Weg
PLANFESTSTELLUNG
 Aufgestellt: Tübingen, den 23.09.2005
 Abt. 4 - Straßenwesen und Verkehr -
 Ref. 44 - Planung

Projekt Nr. 7
 Blatt Nr. 7
 Zeichen

Freigegeben mit Planfeststellungsbeschluss des Regierungspräsidiums Tübingen vom 23.09.2005
 DB NBS PFA 2.3 / A 8 Höhenstadt - Ulm-West