K 7406 Bermaringen – Temmenhausen

BW 15	7625 015	
	LEF K7406 BERMARINGEN-TEMMENHAUSEN	
	Bestand (vorh. Achse)	geplant (neue Achse)
Bau-km	130+330.168	31+615.000
BRÜ-km	100.034	100.00
Br	7,35+2x1S,5=7,35/--	2x22.00 /--
Str+Gh+ Lk / Nbr	--/ 8.00	--/ 12.25
LH	4.70	4.70
Tr-Kl und HLC	30/-- --/60	pm. BStrRatBeton 08
Baujahr	1934-36	
ABRISS UND NEUBAU MIT RADWEG		

Beginn der Planfeststellung
Bau-km 0-003.470

Ende der Planfeststellung
Bau-km 0+521.100

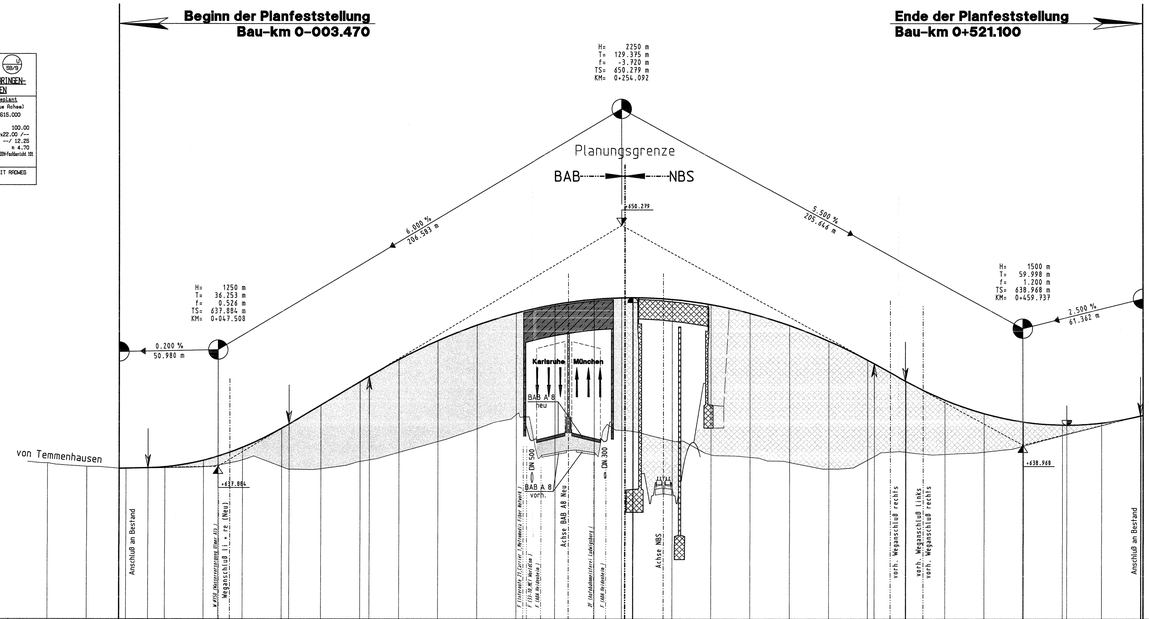

M = 1:1000/100
630.00 m ü NN

Station	0+000	0+100	0+200	0+300	0+400	0+500
GRADIENTE						
GELAENDE						

Krümmung

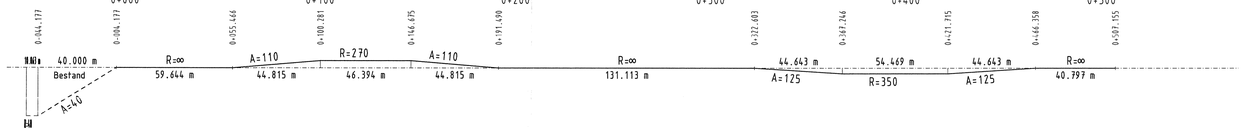

Querneigung

Rechte Fahrbahn
Linke Fahrbahn

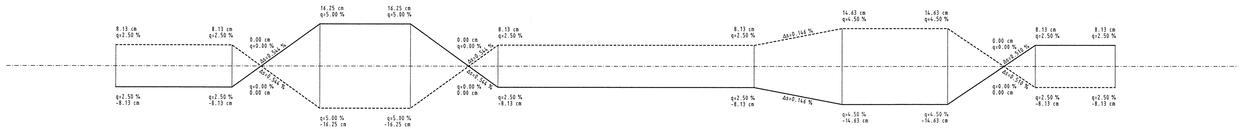

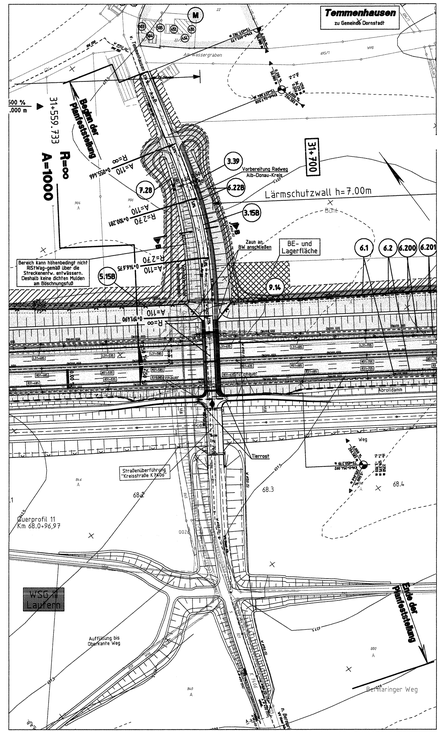

Lageplanausschnitt M 1:1500

Zeichenerklärung

- Gradientenhochpunkt
- Gradiententiefpunkt
- Ausrundungsanfang,-ende
- Tangentenschnittpunkt
- Neigungsbreakpunkt mit Angabe von Gefälle bzw. Steigung in Prozent, Länge der Gefälle- und Steigungsstrecke und Halbmesser
- Damm Planung (BAB / NBS)
- Einschnitt Planung (BAB / NBS)
- Auffüllung Bestand/Gelände (BAB / NBS)
- Einschnitt Bestand/Gelände (BAB / NBS)
- BAB Planung (Damm / Einschnitt)
- F= Fernmeldeleitung, S= Strom, G= Gas, A= Abwasser, W= Wasser

Regelquerschnitt M 1:100

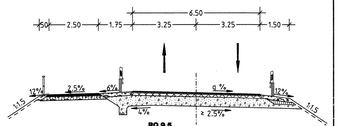

Oberbau Bauklasse IV
(Tafel 1, Zeile 1, gem RStO 01)

BW - Querschnitt M 1:100

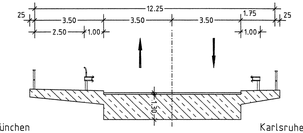

INGENIEURBÜRO WALTER KELLER GMBH
6619 Saarbrücken - Feldmannstr. 72-74 - Tel. 0681/92650 - Fax. 0681/926571
03044 Cottbus - Dahlower Damm 10/1 - Tel. 0355/702320 - Fax. 0355/21199

	bearbeitet	09.09.2005	Reis
	gezeichnet	09.09.2005	Rech
	geprüft	09.09.2005	

Regierungspräsidium Tübingen

Nr.	Art der Änderung	Datum	Name
0	Radweg Alb-Donau-Kreis (K7406)	05/08	Rech

NSI-SAP-PS-PSP-Element

V.24	20.	A0008..	A08.	117.	02

PROJIS - Nummer | Straßenplan Nr.

Land	Jahr	laufende Nummer	VKE	Vertrag	
08	91	0502	00	01	

	von Netzknoten	nach Netzknoten	Station
Anfangsstation	7423080	7424027	4978
Endstation	7525051	7526008	10317

Straßenbauverwaltung Baden-Württemberg
Straße: A 8 Karlsruhe - München
Nächster Ort: Hohenstadt - Ulm-West

Unterlage 8.1
Blatt Nr. 12 B

sechsstreifiger Ausbau
BAB Bau-km 18+478.000 - 41+111.000
Höhenplan kreuzende Straße

Bei fl. LEF K7406 Bermaringen-Temmenhausen

DECKBLATT ZUR PLANFESTSTELLUNG

Maßstab: 1:1000/100

	Datum	Zeichen
bearbeitet		
gezeichnet		
geprüft		

Aufgestellt:
Tübingen, den 23.05.2008
Abt. 4 - Straßenwesen und Verkehr -
Ref. 44 - Planung

Ersetzt: 118 - 17
BAB-Unterlage 8.1 , Blatt 12

Festgestellt mit Planfeststellungsbeschluss des Regierungspräsidiums Tübingen vom 12. November 2008, Az.: 15-3/0513.2-2/1/ DB/NBS PFA 2.2/1 A 8 Hohenstadt - Ulm-West