GV Böttingen–Dornstadt

BW 21	7525 509	LF GV BÖTTINGEN-DORNSTADT	
	Bestand (vorh. Achse)	Ausbau (neue Achse)	
Bau-km	126+951.121	36+097.300	
BWB-km	153.1054	-	
BWB= Lkr / Mbr	—/ 24.00	2x22.00 /—	
Straße= Lkr / Mbr	5.00 /—	—/ 6.00	
LH	3.96	= 4.70	
Br=Kl und MLC	60/— —/60	gm. Stf=Ausfallzeit 0h	
Baujahr	1938/39		
ABRISS UND NEUBAU ALS UEF			

Beginn der Planfeststellung
Bau-km 0+038.150

Ende der Planfeststellung
Bau-km 0+646.600

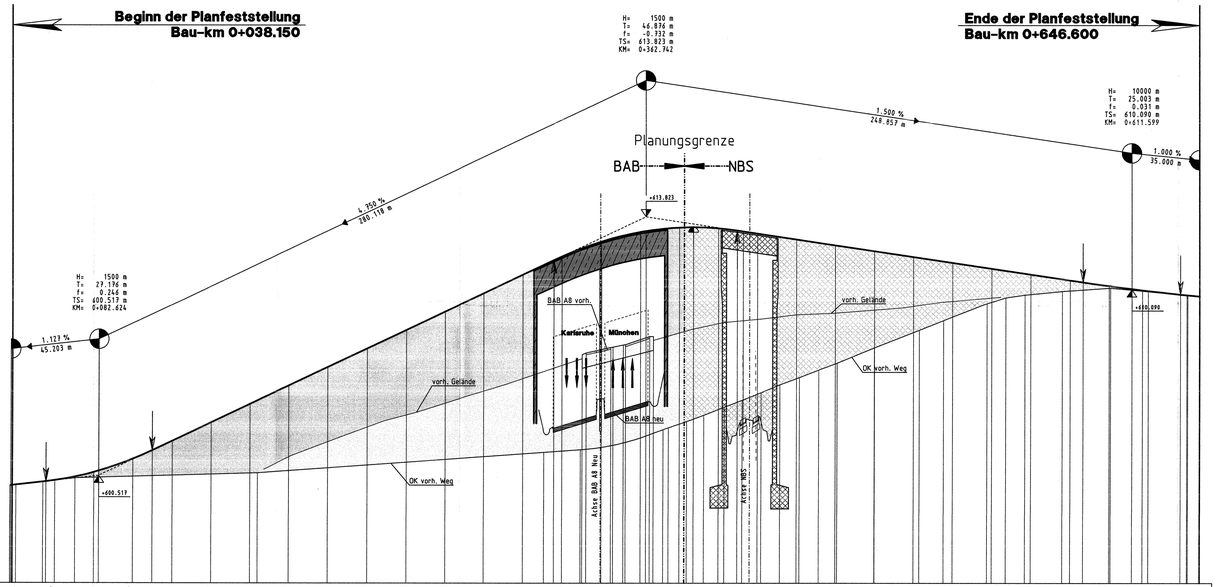

M = 1:1000/100
595.00 m ü NN

GRADIENTE

GELÄNDE

Station 0+000 0+100 0+200 0+300 0+400 0+500 0+600

Krümmung

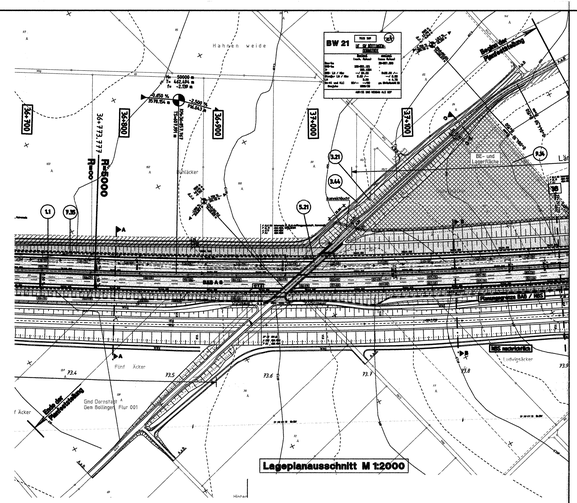

Regelquerschnitt M 1:100

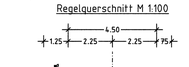

BW - Querschnitt M 1:100

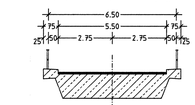

Zeichenerklärung

- Gradientenhochpunkt
- Gradiententiefpunkt
- Ausrundungsanfang,-ende
- Tangentenschnittpunkt
- H=5000m — Neigungsknickpunkt mit Angabe von Gefälle bzw. Steigung in Prozent Länge der Gefälle- und Steigungsstrecke und Halbmesser
- Damm Planung (BAB / NBS)
- Einschnitt Planung (BAB / NBS)
- Auffüllung Bestand/Gelände (BAB / NBS)
- Einschnitt Bestand/Gelände (BAB / NBS)
- BAB Planung (Damm / Einschnitt)
- F= Fernmeldeleitung, S= Strom, G= Gas, A= Abwasser, W= Wasser

INGENIEURBÜRO WALTER KELLER GMBH
6670 Saarbrücken - Feldmannstr. 72-74 - Tel. 0681/932500 - Fax. 0681/932503
93049 Cattihua - Dztrower Damm 10/1 - Tel. 0355/792323 - Fax. 0355/21109

	Datum	Zeichen
bearbeitet	09.09.2005	Reis
gezeichnet	09.09.2005	Rech
geprüft	09.09.2005	

Regierungspräsidium Tübingen

Nr.	Art der Änderung	Datum	Name

NSI-SAP-PS-PSP-Element

V.24	20.	A0008_	A08.	117.	02

PROJIS - Nummer

Land	Jahr	laufende Nummer	VKE	Vertrag	Straßenplan Nr.
08	91	0502	00	01	

	von Netzknoten	nach Netzknoten	Station
Anfangsstation	7423030	7424027	4978
Endstation	7525051	7526008	10317

Straßenbauverwaltung Baden-Württemberg
Straße: A 8 Karlsruhe - München
Nächster Ort: Hohenstadt - Ulm-West

sechsstreifiger Ausbau
BAB Bau-km 18+478.000 - 41+111.000
Höhenplan kreuzende Straße

PLANFESTSTELLUNG

Unterlage 8.1
Blatt Nr. 18

	Datum	Zeichen
bearbeitet		
gezeichnet		
geprüft		

BW 21, UEF GV Böttingen-Dornstadt
Maßstab 1 : 1000/100

Aufgestellt:
Tübingen, den 23.09.2005
Abt. 4 - Straßenwesen und Verkehr -
Ref. 44 - Planung

117 - 08

Festgestellt mit Planfeststellungsbeschluss des Regierungspräsidiums Tübingen vom 12. November 2008, Az.: 15-3/0513.2-21/DB NBS PFA 2.3 / A 8 Hohenstadt - Ulm-West

Urheberrecht