
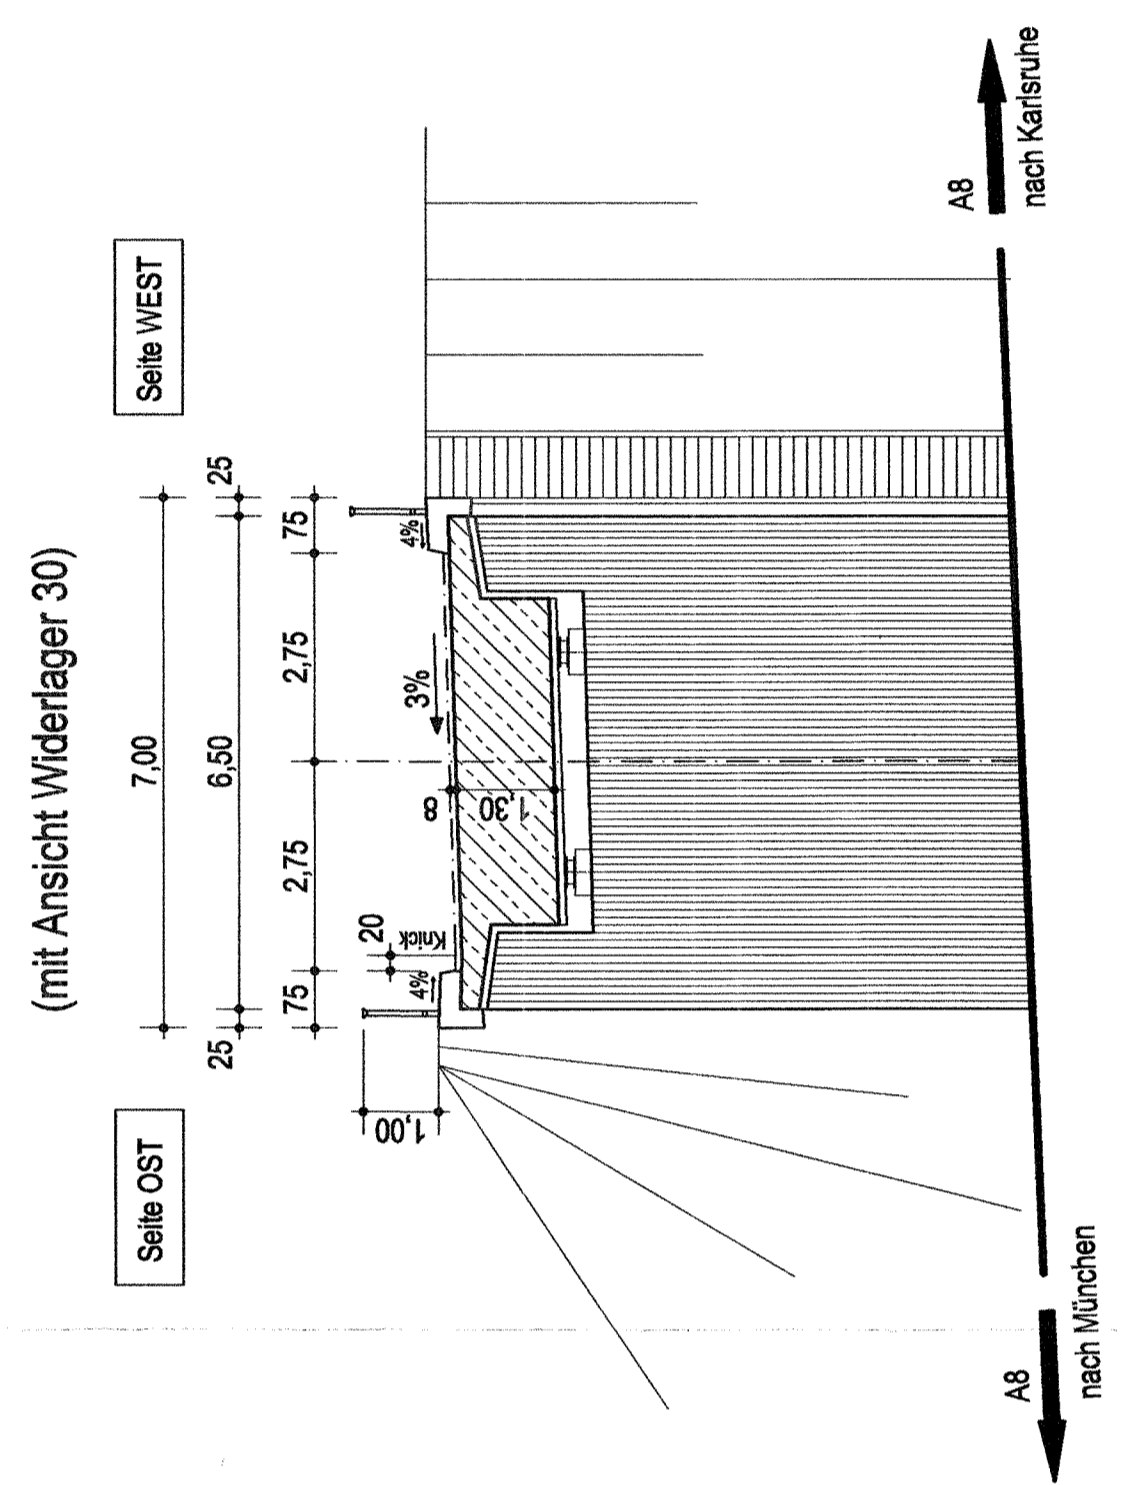
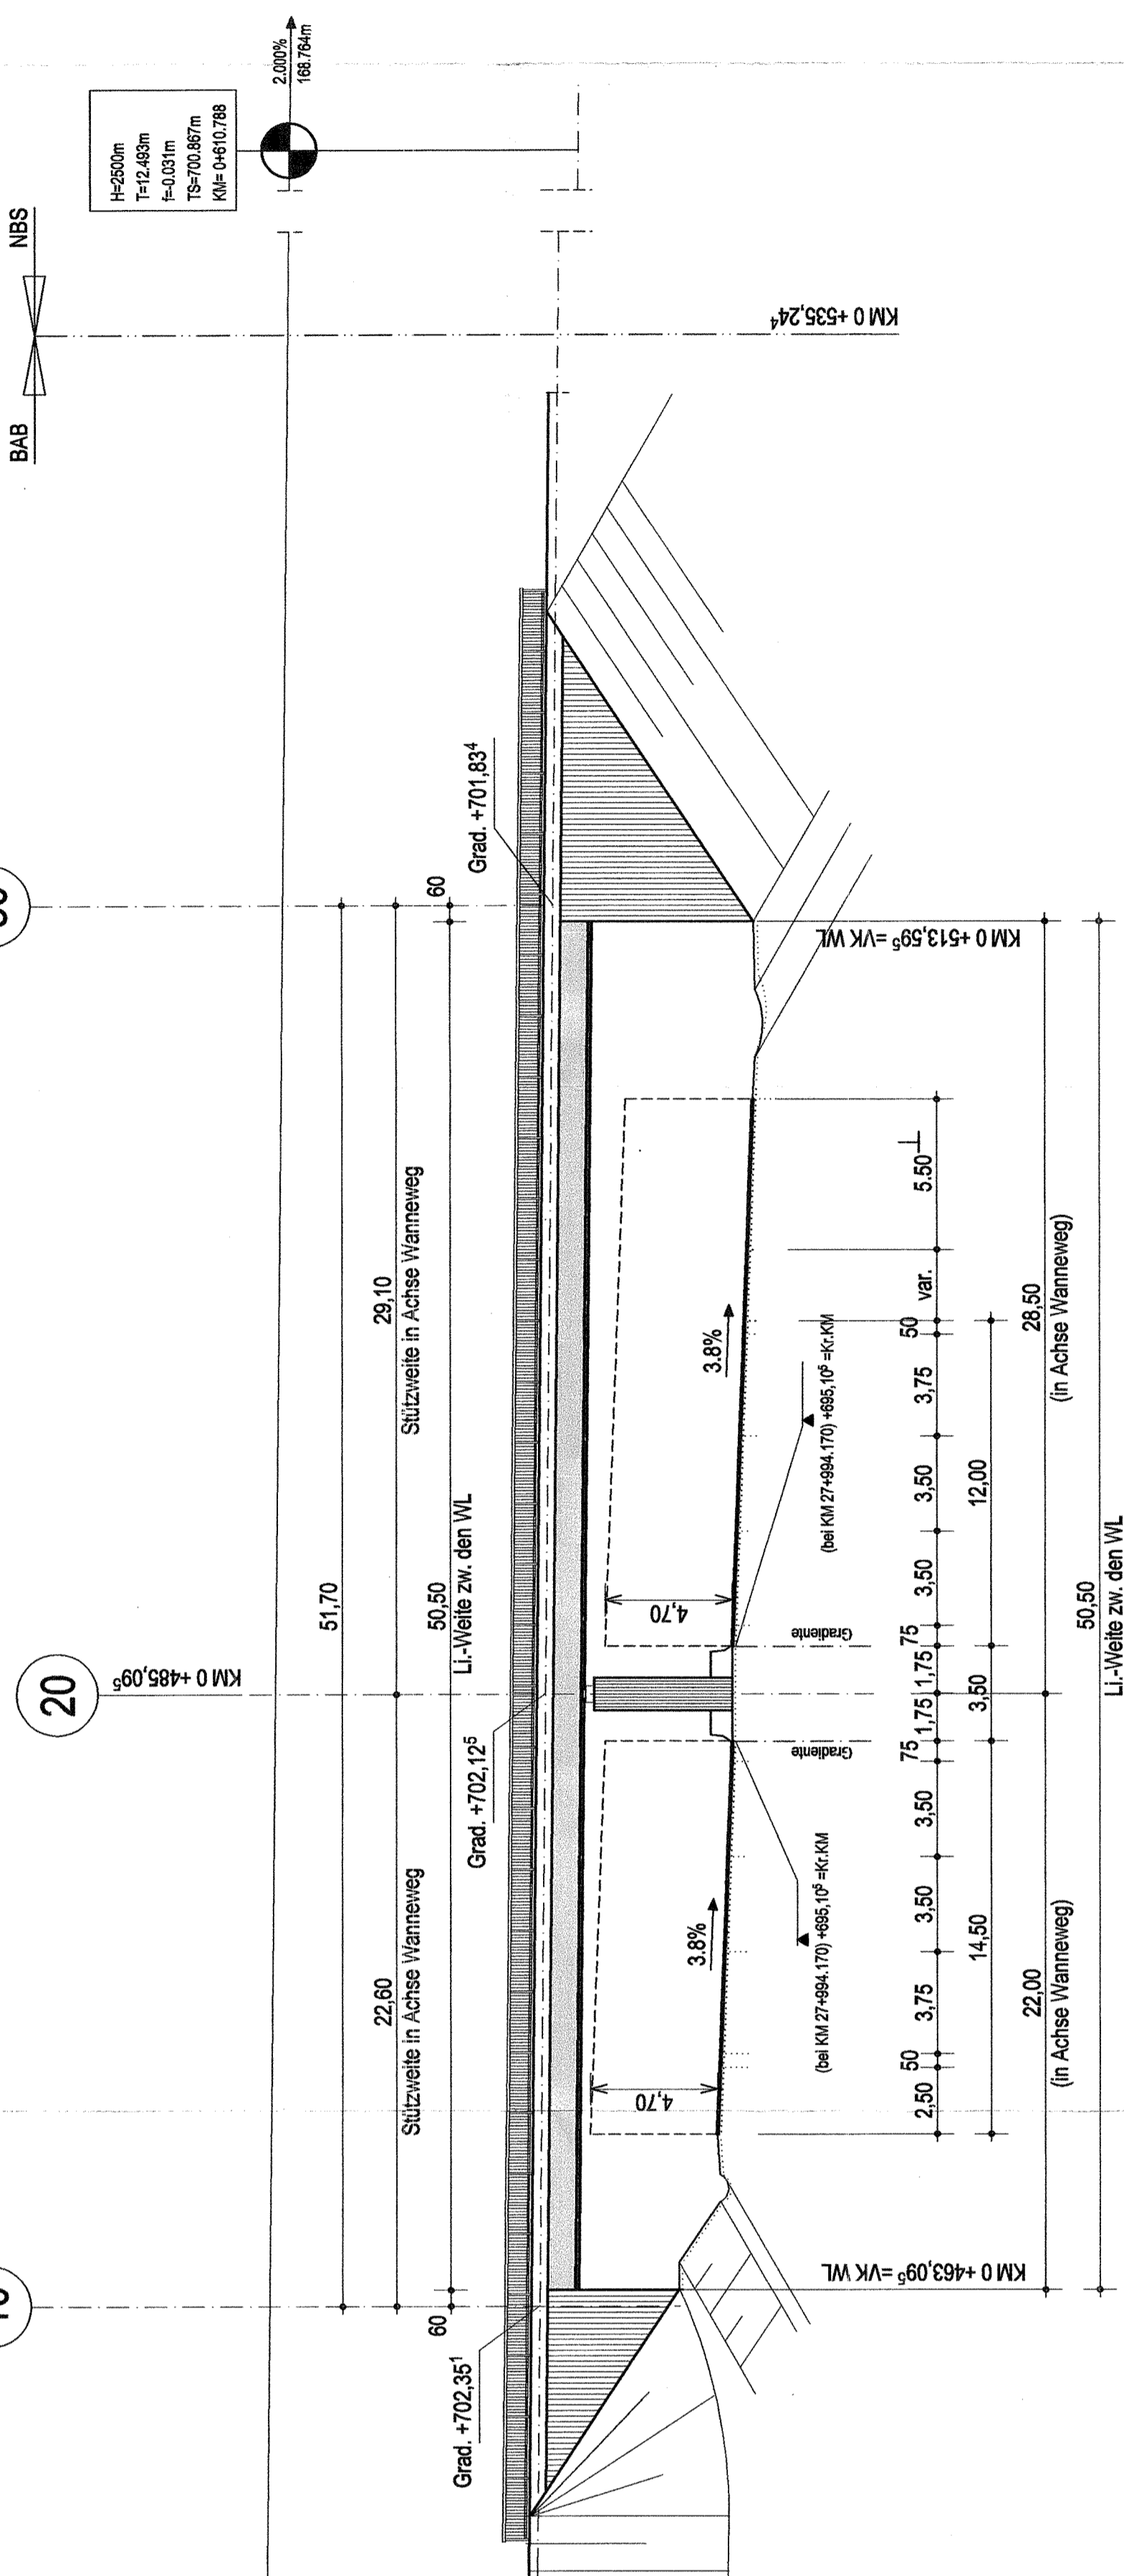
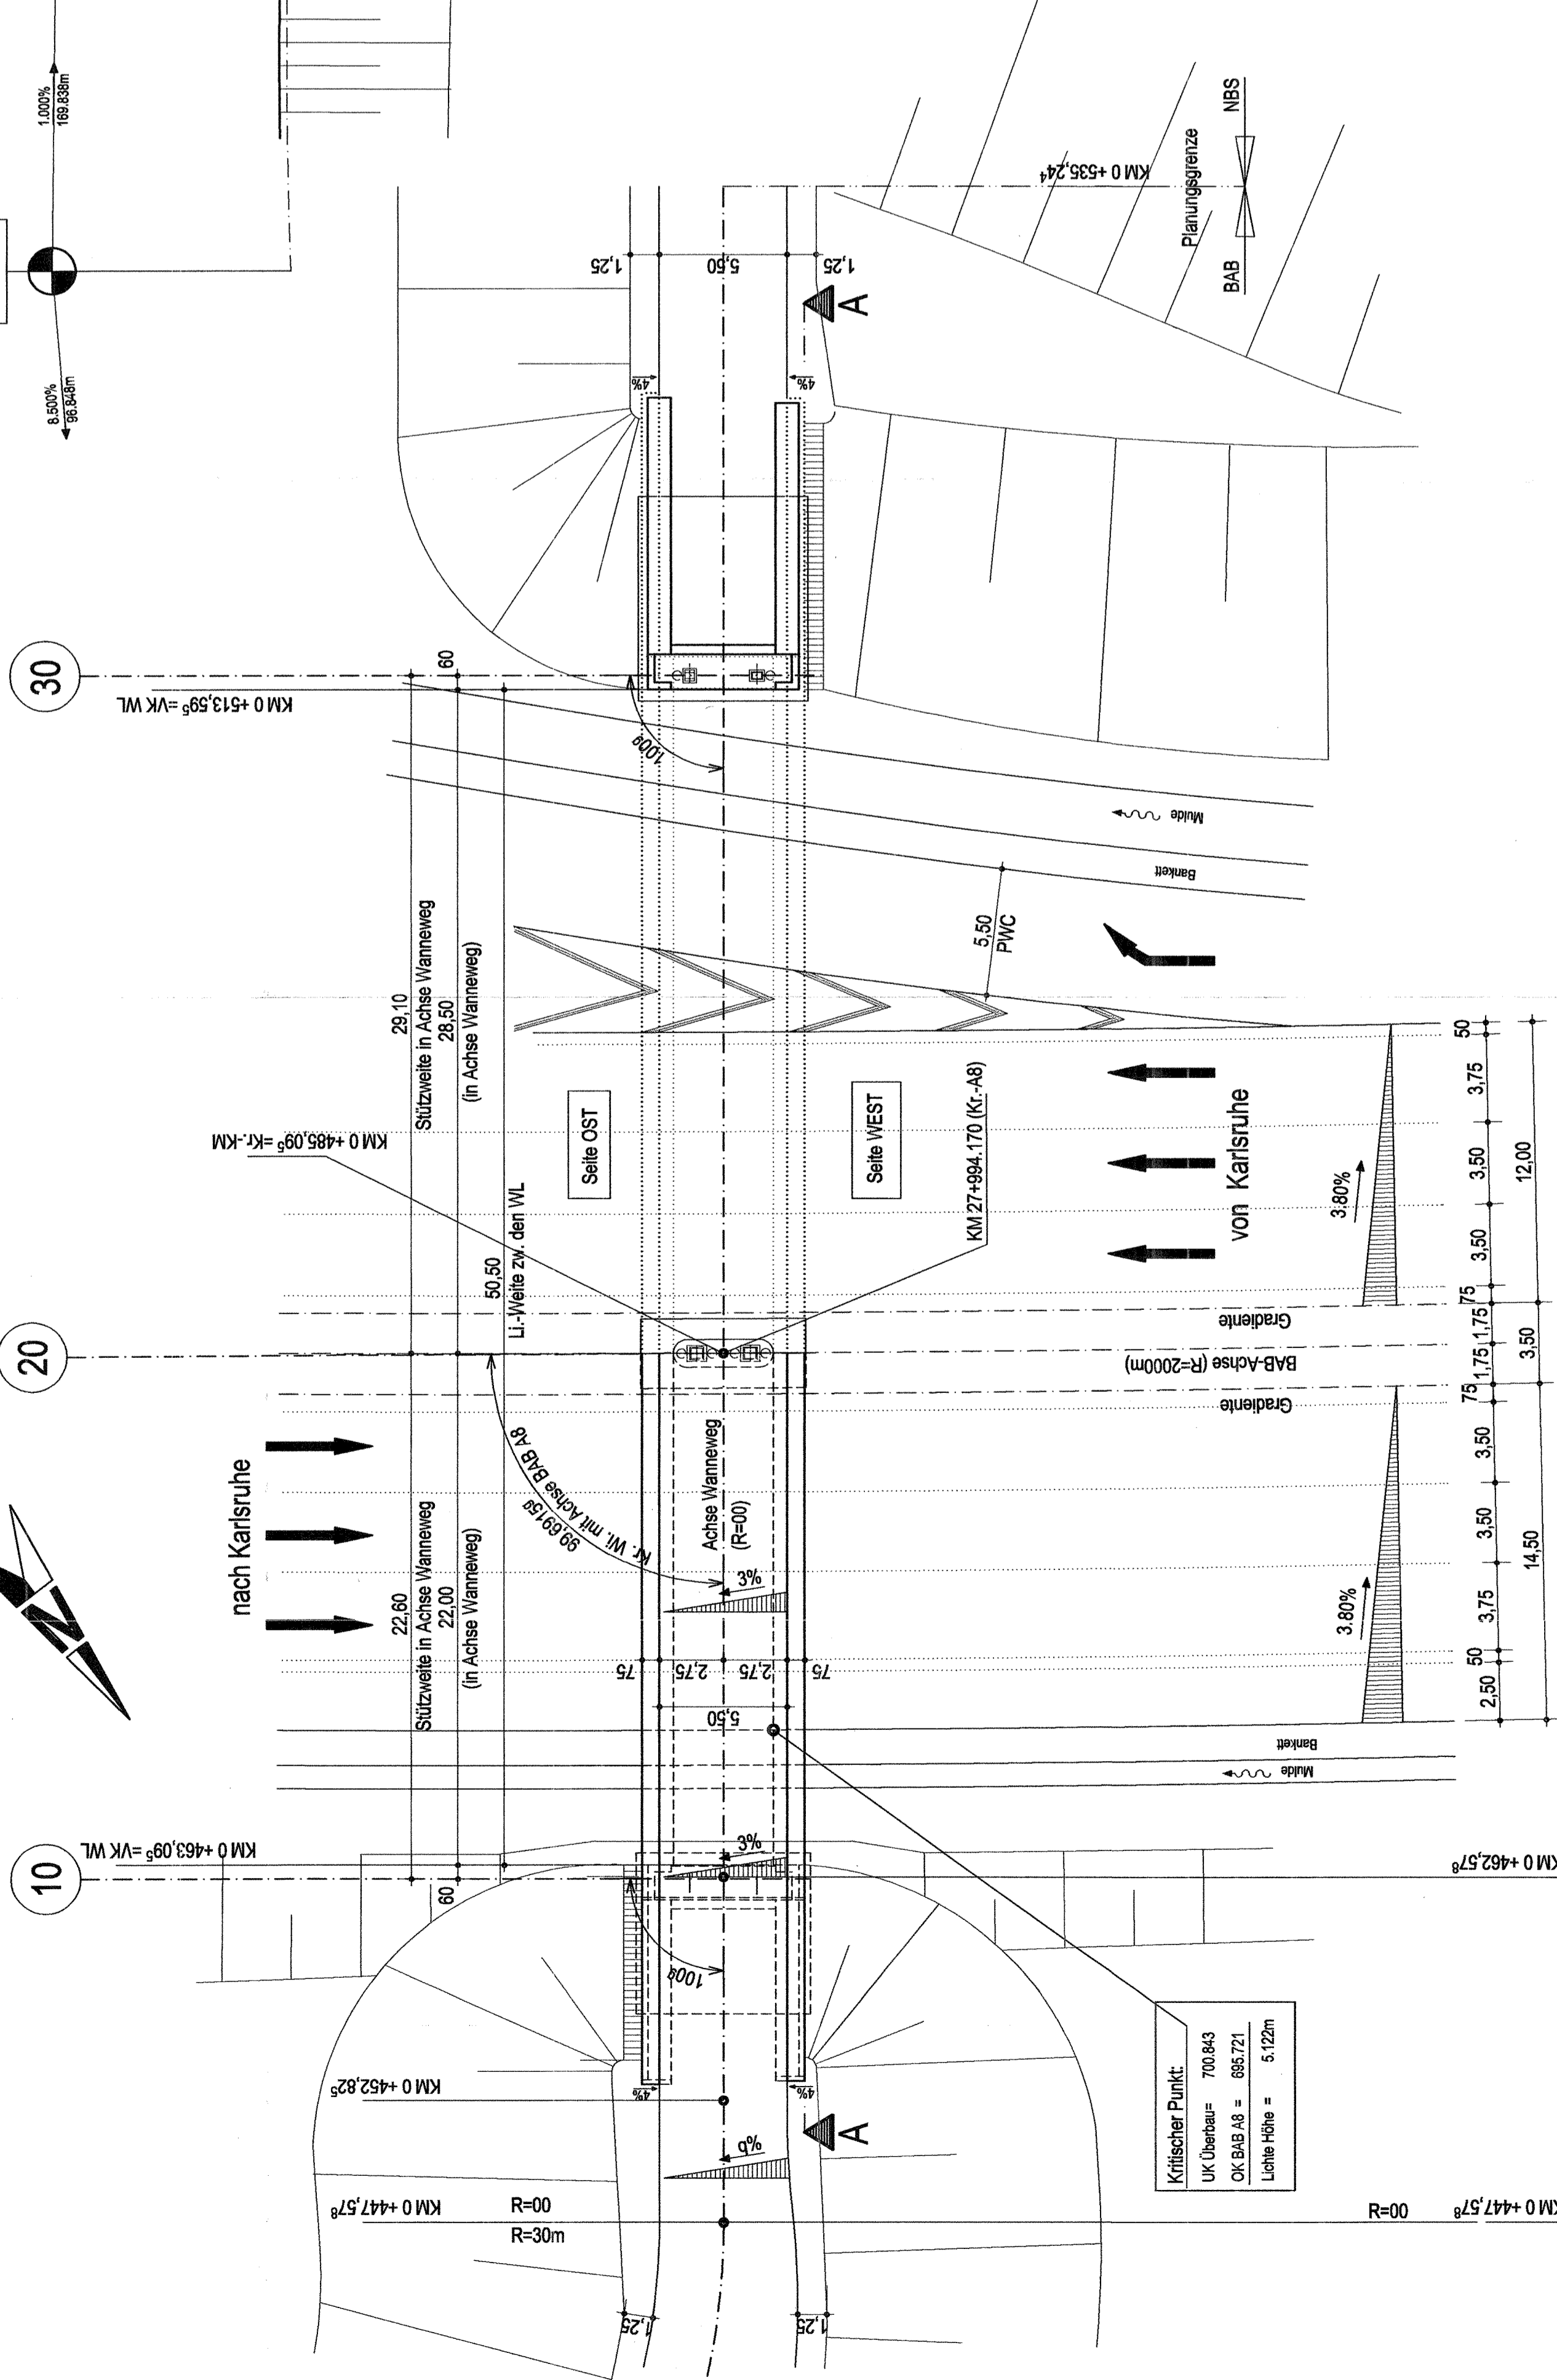


# Bauwerk 10a, Überführung Wanneweg

Draufsicht / Grundriß M 1:200

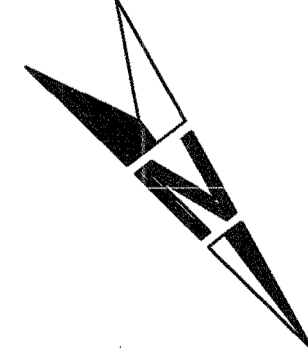

**NUR ZUR INFORMATION**

**INGENIEURBÜRO  
WALTER KELLER GMBH**

89119 Sauerbrunn - Föhnhammer 7574 - Tel. 0891 926000 - Fax. 0891 926007  
 03046 Coburg - Obere Damm 101 - Tel. 0365790230 - Fax. 036524119



Nr.	
Datum	
44. der Freidegung	

V.24	20.	A0008	A08.	117.	02
NSI-SAP-PSP-Element					
PROJUIS - Nummer					
L.Nr.	J.Hr.	Blatt-Nr.	VIE	Vertrag	
0891	0502	001			

von München		nach Karlsruhe	
Anfangsstation	7423030	7424027	4978
Endstation	7525051	7526008	1037

**Strassenbauverwaltung Baden-Württemberg**

Stärke: A 8 Karlsruhe - München  
 Nachbauort: Hohenstadt - Ulm-West

Umriss: 10.2  
 Blatt Nr.: 1 A

sechsstreifiger Ausbau  
 BAB Bau-km 18+478.000 - 41+111.000

Bauwerkskizze  
 BW 10a, UEF Wanneweg  
 KM 27+994.170 (Kr.-Ab)

**DECKBLATT ZUR PLANFESTSTELLUNG**

Aufstellung: Tübingen, den 23.10.2006  
 Art. 4 - Straßenwesen und Verkehr  
 Ref. 44-Planung

**Ersetzt:** 197 - 10  
 BAB-Unterlage 10.2 - Blatt 1