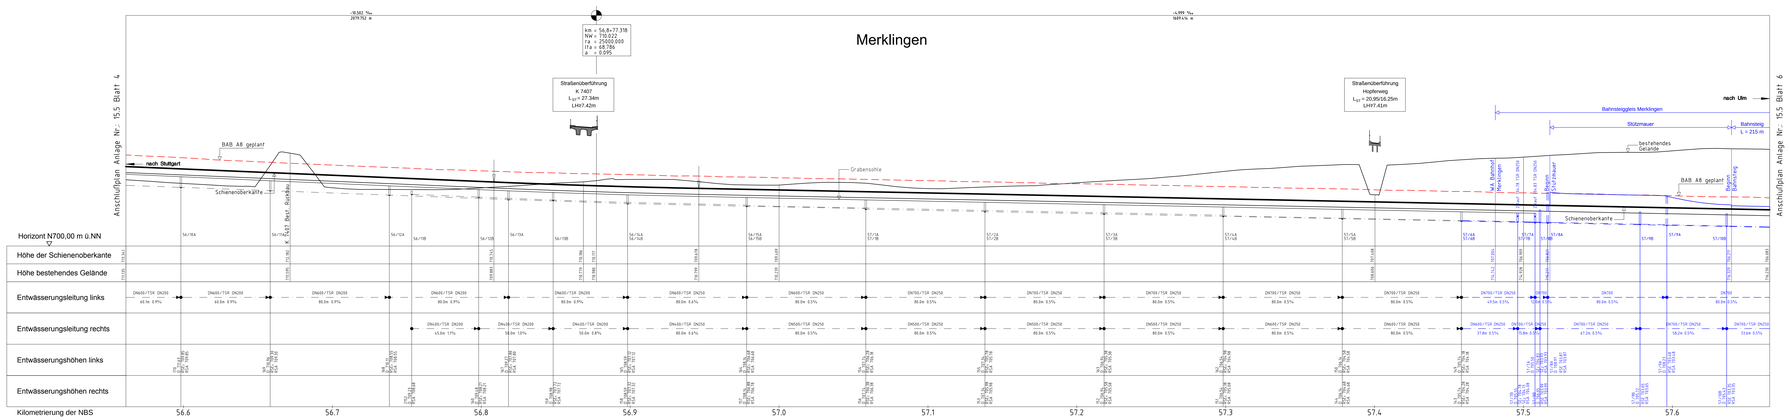

Legende

- Schienenoberkante NBS
- Gradiente BAB A8
- Grabensohle
- gepl. NBS-Streckenentwässerung, Rohrsohle Sammelleitung
- DN250/TSR DN250 — Nennweite Sammelleitung/Nennweite Teilsickerrohr
- 80.0m 0.5% — Haltungslänge/Gefälle
- 39/36 — Schachtnummer im Lageplan
- 128 — Schachtnummer in der hydraulischen Berechnung
- Z 762.04 — Schachtdeckelhöhe
- RSO.: 761.58 — Rohrsohle Ende
- RSA: 761.28 — Rohrsohle Anfang
- Betonanschnittfläche (Antragstrasse)
- Betonschnittfläche (nachrichtlich / Antragstrasse)

Sammelleitung mit Teilsickerrohr DN 150 - 250 im Huckepacksystem (siehe Regelquerschnitt)

Alle Höhenangaben im Neuen System

Planänderung
Ergänzung Bahnhof Merklingen (Schwäbische Alb)

neue Planung

Ausbau- und Neubaustrecke Stuttgart - Augsburg

DB

Bereich Wendlingen - Ulm

Nr.	Art der Änderung	Datum	Name
B	Übersichtsplan	05.2008	Hut
C	Ergänzung Bahnhof Merklingen (Schwäbische Alb)	01.2016	Nel/Ho

Planfeststellungsabschnitt 2.3 Albhochfläche - Ergänzung Bahnhof Merklingen (Schwäbische Alb)

km 53,8+11 - km 75,250, im Bereich der Gemeinden Lachingen - Dornstadt

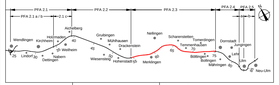

Geographische Codierung	Blattschnittcodierung	Organisatorische Codierung
2 3 0 0 5	L 6 8 3 L L - -	P I A N - M W S 3 - D
Hauptbereich Bereich	Maßstab Kurzbez. Index	Planart Bereich Nummer Kurzbez. Index

Auftraggeber: DB Projekt Stuttgart-Ulm GmbH, Büsnenstraße 17, 70191 Stuttgart, Tel. 07 11 / 9209 - 00, Fax. 07 11 / 9209 - 200

Ersetzt: Anlage DB 15.5, Blatt 5 von 42

Bearbeitet im Auftrag der DB Projekt Stuttgart-Ulm GmbH durch Arbeitsteilt: OBERMEYER PLANUNG + BERATUNG GmbH, Pfalzgrafenstraße 1, 70178 Stuttgart, Tel. 0711 / 656 06 - 0, Fax. 0711 / 656 06 - 10

gez. i.V. Geschke, Stuttgart, den 29.01.2016

Höhenplan
Streckenentwässerung
km 56,561 ... 57,665

	Datum	Name
Gezeichnet	01/16	Hil.
Bearbeiter	01/16	Nel/

Maßstab: 1:1000/250

"Urheberschutz" – Alle Rechte bei der DB Projekt Stuttgart-Ulm GmbH

Freigabe DB Projekt Stuttgart-Ulm GmbH
gez. i.V. Dr. Kielbassa
Stuttgart, den 29.01.2016

Ersetzt für Plan-Nr. durch Plan-Nr.

Anlage: Planfeststellungsunterlagen
Anlage DB 15.5
Blatt 5 von 42

Plangröße: 1.72 m x 0.30 m

W:\2BAK1.0-OBER\PLAN\PLFS-OBERMERKL\2BAK1.0_2BAK1.0_PLFS_OBERMERKL.DGN