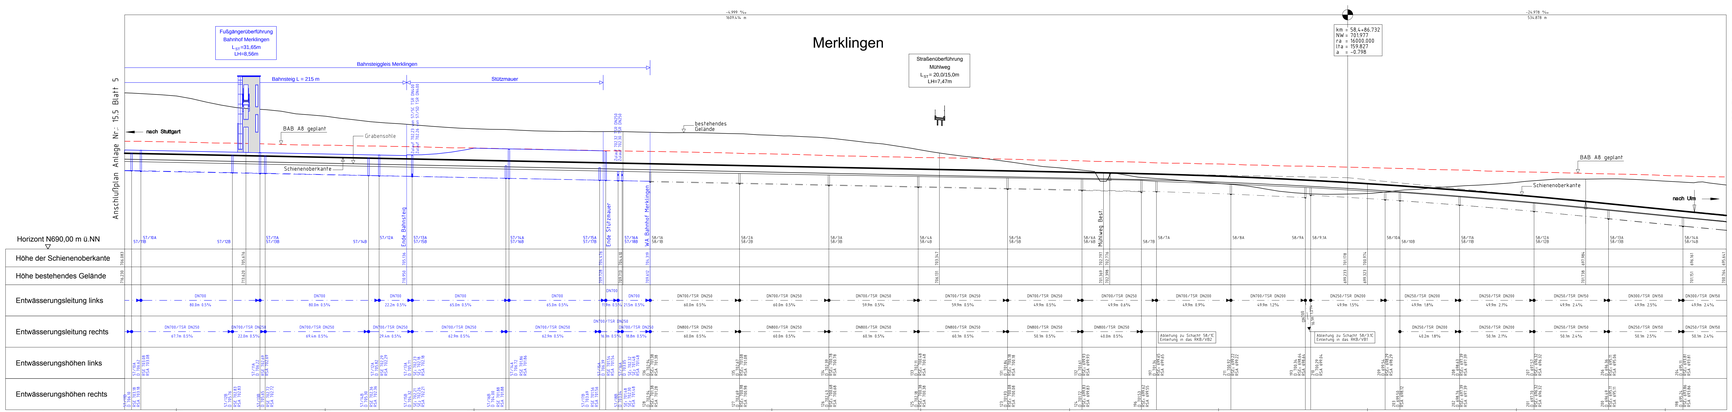

Legende

- Schienenoberkante NBS
- Gradiente BAB A8
- Grabensohle
- gegl. NBS-Streckenentwässerung, Rohrsohle Sammelleitung
- DN250/TSR DN250 80.0m 0.5% — Nennweite Sammelleitung/Nennweite Teilsickerrohr; Haltungslänge/Gefälle
- 39/134 — Schachtnummer im Lageplan
- 128 — Schachtnummer in der hydraulischen Berechnung
- O 702.94 — Schachtdeckelhöhe
- RSU. 701.38 — Rohrsohle Ende
- RSA. 701.28 — Rohrsohle Anfang
- Betonanschnittfläche (Anfragstrasse)
- Betonschnittfläche (nachrichtlich / Anfragstrasse)

Sammelleitung mit Teilsickerrohr DN 150 - 250 im Hukepackysystem (siehe Regelquerschnitt)

Alle Höhenangaben im Neuen System

Planänderung
Ergänzung Bahnhof Merklingen (Schwäbische Alb)
neue Planung

Ausbau- und Neubaustrecke Stuttgart - Augsburg

DB

Bereich Wendlingen - Ulm

Nr.	Art der Änderung	Datum	Name
A	Ergänzung Bahnhof Merklingen (Schwäbische Alb)	01/2016	Ne/Chi

Planfeststellungsabschnitt 2.3 Albhochfläche - Ergänzung Bahnhof Merklingen (Schwäbische Alb)

km 53,8+11 - km 75,250, im Bereich der Gemeinden Lachingen - Dornstadt

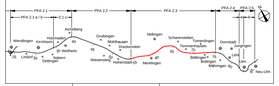

Geographische Codierung	Blattschnittcodierung	Organisatorische Codierung
2 5 8 0 0 L	L 6 8 3 L L - - -	P I A 5 - W M 6 3 - D
Art Bereich Nummer	Breite Länge Blatt	Art Bereich Nummer Teil Version

Auftraggeber: DB Projekt Stuttgart-Ulm GmbH, Hauptstraße 17, 70191 Stuttgart, Tel. 07 11 / 9209 - 00, Fax. 07 11 / 9209 - 200

Ersetzt: Anlage 15.5, Blatt 6 von 42

Bearbeitet im Auftrag der DB Projekt Stuttgart-Ulm GmbH

Aufgestellt: OBERMEYER PLANUNG + BERATUNG GmbH, Pfizerstraße 5-7, 80539 München, Tel. 089 / 286 00 - 0, Fax. 089 / 286 00 - 90, gez. i.V. Geschke, Stuttgart, den 29.01.2016

Höhenplan

Streckenentwässerung

km 57,665 ... 58,741

	Datum	Name
Gezeichnet	01/16	Nt
Bearbeiter	01/16	Ne/T
Maßstab	1:1000/250	

"Urheberschutz" – Alle Rechte bei der DB Projekt Stuttgart-Ulm GmbH

Freigabe DB Projekt Stuttgart-Ulm GmbH

gez. i.V. Dr. Kielbassa

Stuttgart, den 29.01.2016

Ersetzt für Plan-Nr. Blatt, durch Blatt

Anlage: Planfeststellungsunterlagen

Anlage 15.5

Blatt 6 A von 42

Plangröße: 1,72 m x 0,30 m

W:\2_SERVER\1-PROJEKTE\PI-PI-INFOPROJ_2012.dwg