


- Legende**
- NBS offene Linienführung mit Streckenachse (nachrichtlich / Antragsstrasse)
 - NBS-Tunnel mit Reifweg und mit Streckenkilometrierung (Gleis Stuttgart - Ulm) (Antragsstrasse)
 - NBS-Tunnel mit Reifweg und mit zusätzlicher Gleisstationierung (Gleis Ulm - Stuttgart) (Antragsstrasse)
 - Verbindungsbauwerk
 - Brückenwiderlager mit Brücke
 - Bauwerksverzeichnisnummer
 - Dammböschung (nachrichtlich / Antragsstrasse)
 - Einschnittböschung (nachrichtlich / Antragsstrasse)
 - Straßen- und Wegeneubau bituminös (nachrichtlich / Antragsstrasse)
 - Schotterwege (nachrichtlich / Antragsstrasse)
 - Erd- und Graswege (nachrichtlich / Antragsstrasse)
 - Anzapfende Straßen- und Wegequerungen (nachrichtlich / Antragsstrasse)
 - Anschluss an Bestand
 - Windschutzwand
 - Landschaftspflegerische Ausgleichs- und Ersatzmaßnahmen
 - Gewässer
 - Vernässungsmulden und Regenrückhaltebecken
 - politische Grenzen
 - Bestand
 - Planung Dritter, nachrichtlich
 - Bestandsleitungen

Index A
1. Planänderung vom 18.5.2009
gez. Breidenstein

Bereich Wendlingen - Ulm

Planfeststellungsabschnitt 2.4 Altabstief Gemeinde Dornstadt - Stadt Ulm
km 75,2+50 - km 81,7+68

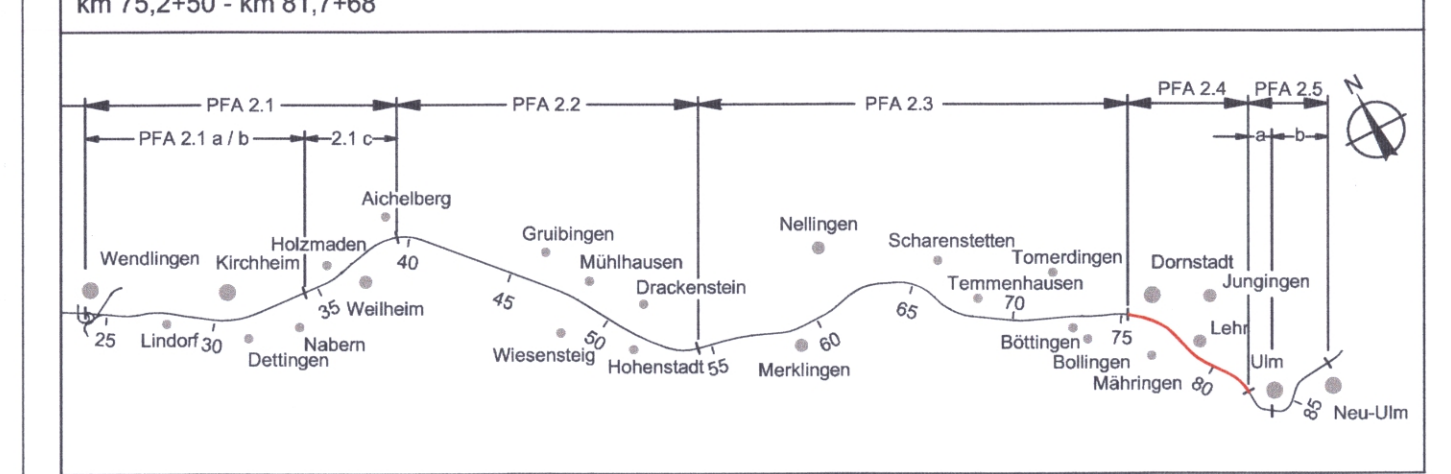

Geographische Codierung 5 0 1 0 4	Blattschnittcodierung 4 8 1 3 M H - -	Organisatorische Codierung P I s l - V K 4 0 0 1
Auftraggeber DB ProjektBau GmbH Niederlassung Südwest Projektzentrum Stuttgart 1 Wöhrstraße 29 70372 Stuttgart Tel. 07 11 / 2 77 85 - 0 Fax 07 11 / 2 77 85 - 999	Planer - bearbeitet im Auftrag der DB ProjektBau GmbH	Aufgestellt: BGS INGENIEURSOZIALT Beratende Ingenieure für Bau- und Verkehrswesen gez. i. A. D. Blum Frankfurt am Main, den 20.08.2004

Lageplan Gleisplanung NBS km 77,075 ... km 77,970		Datum	03/03	Name	Wi/Dw
"Urheberschutz" - Alle Rechte bei der DBProjektBau GmbH		Bearbeiter	03/03	Grs./Lzp/Kmi	
Genehmigungsvermerk - Eisenbahn-Bundesamt		Maßstab	1:1000		
Freigabe DBProjektBau GmbH		Stuttgart, den 20.08.2004			
gez. Marquart		Ersatz für Plan-Nr. Phase Index			
Ersetzt durch Plan-Nr.		Anlage Planfeststellungsunterlagen			
Anlage 4		Blatt 4A von 10			