


Höhenplan für den Zwischenangriff BW 5.4

M = 1:1000/500
 NN 495.00

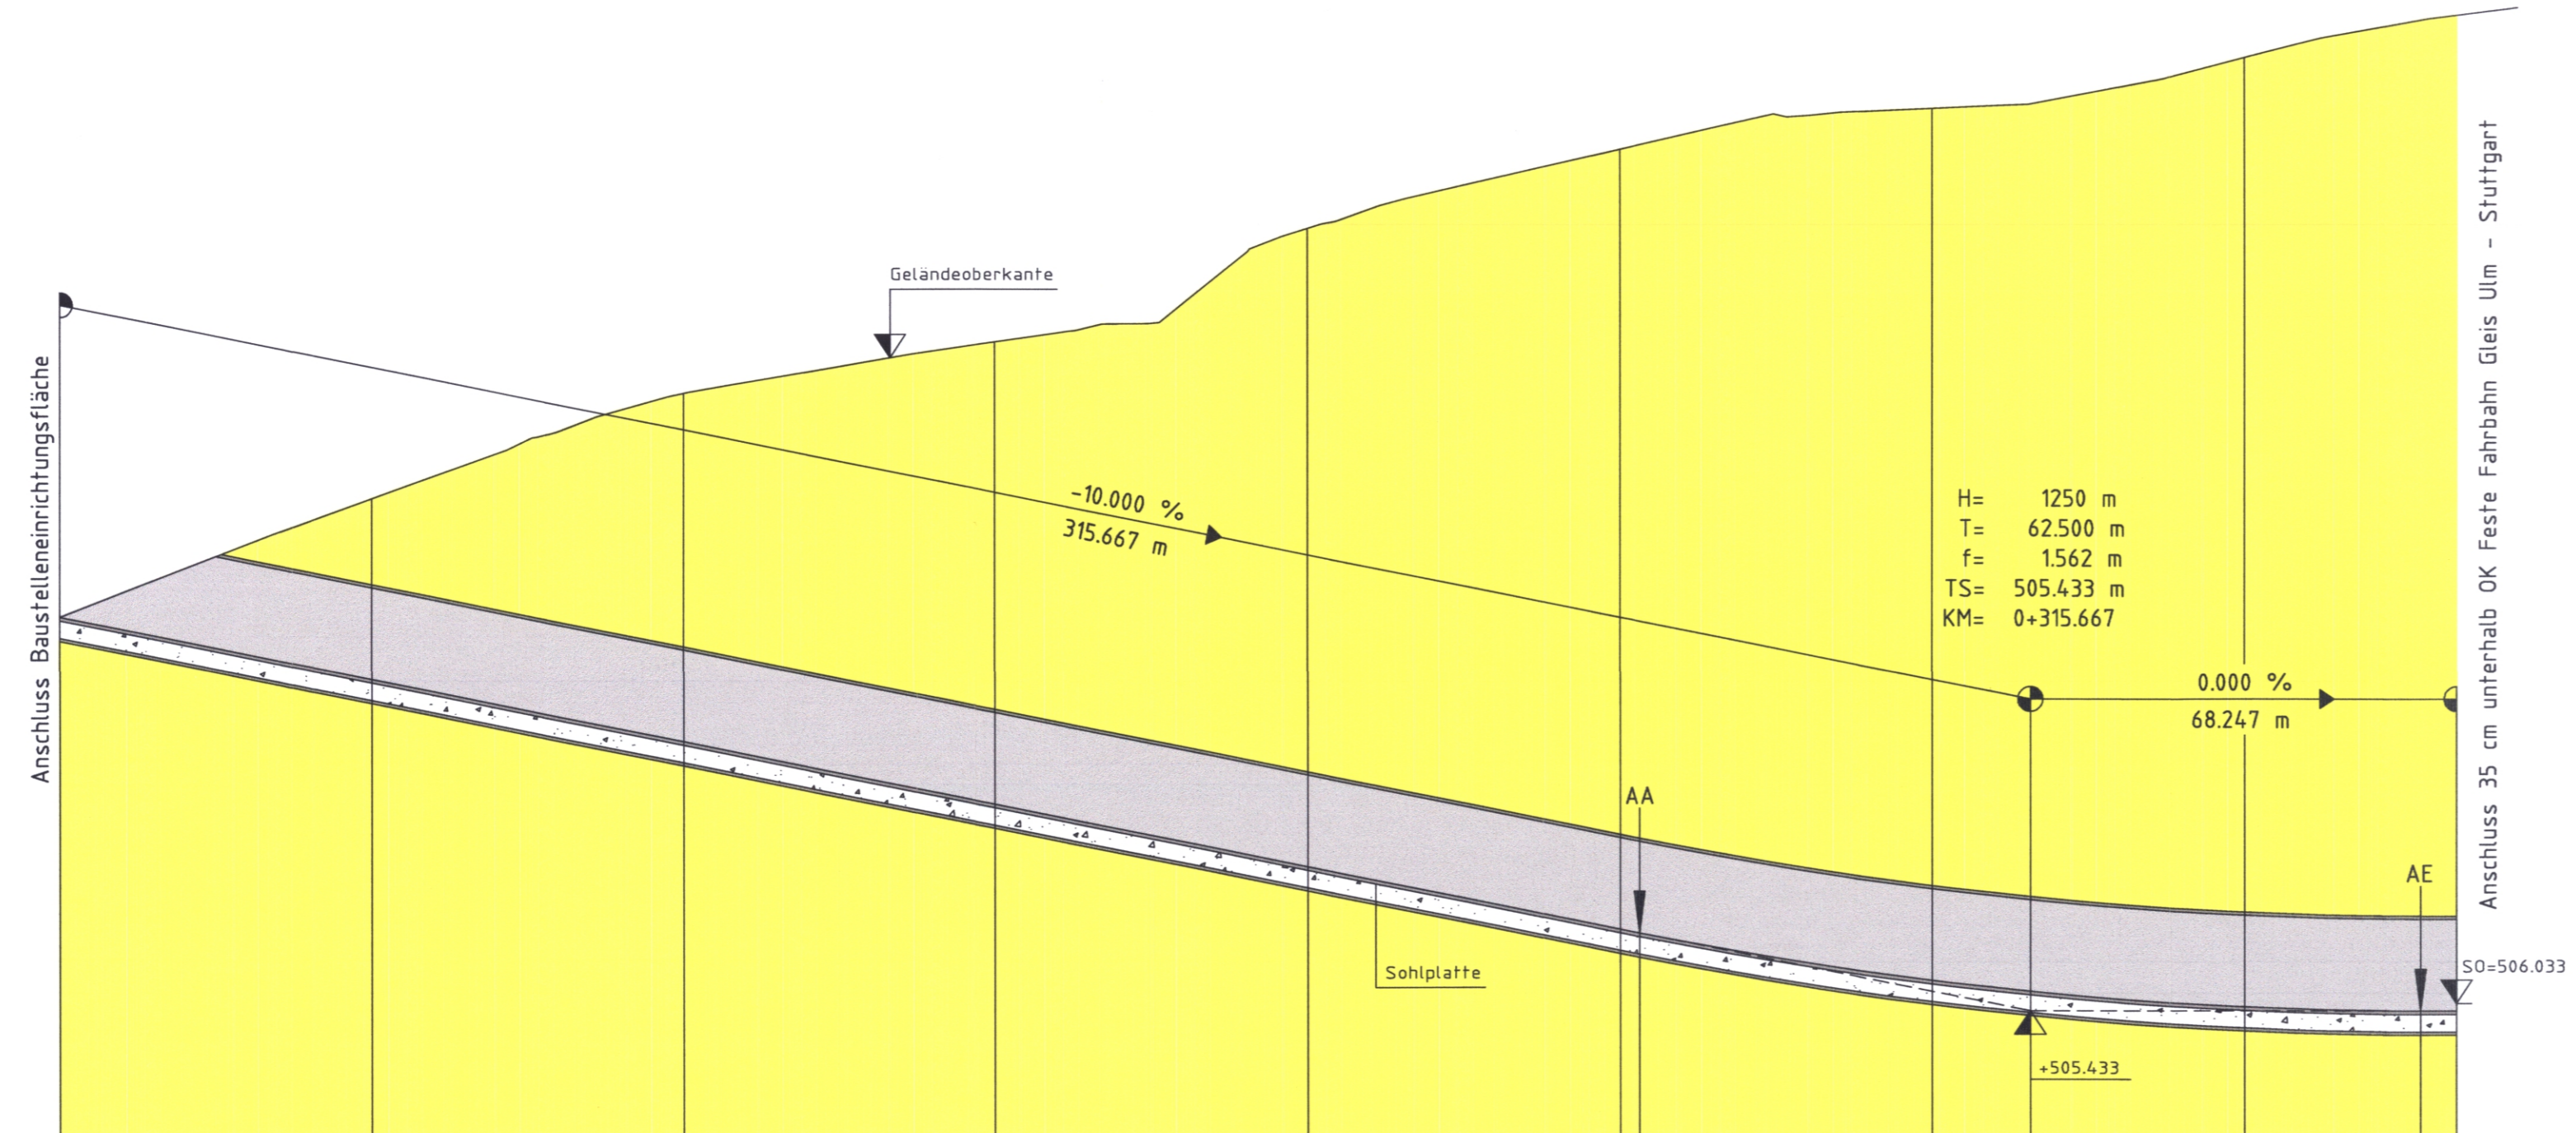


	0+000	0+100	0+200	0+300
Höhe Fahrbahnoberkante	537.00	532.00	527.00	522.00
Höhe bestehendes Gelände	537.00	546.48	554.91	559.06
Stationierung	0.00	50.00	0.00	50.00

- Legende
- Fahrbahnoberkante
 - Dammböschung
 - Einschnittböschung
 - Erdsöckel
 - Betonansichtsfläche
 - Betonschnittfläche
 - Kiesschüttung

Bereich Wendlingen - Ulm

Planfeststellungsabschnitt 2.4 Alabstieg Gemeinde Dornstadt - Stadt Ulm
 km 75,2+50 - km 81,7+68

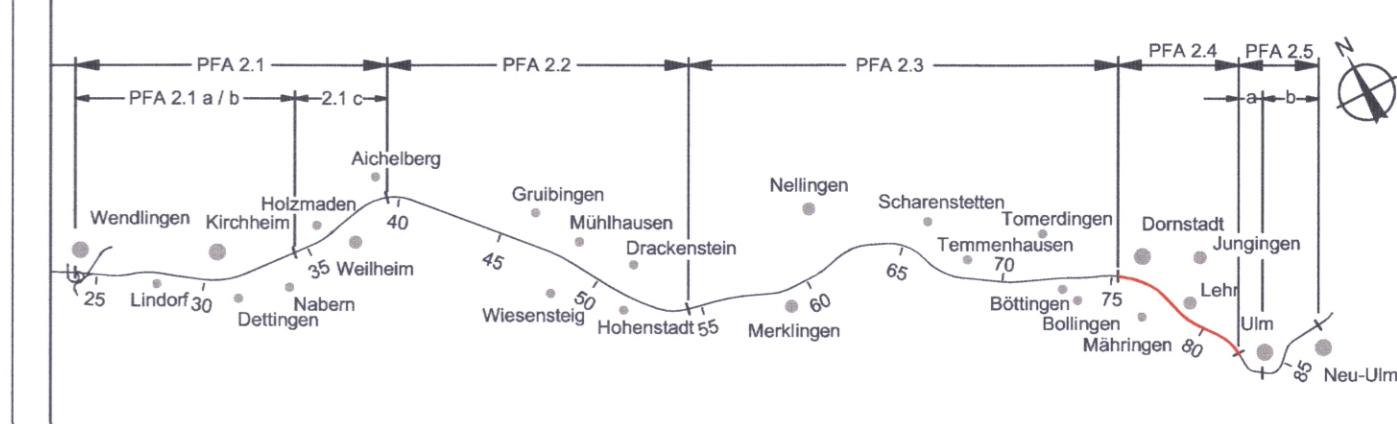

Geographische Codierung	Blattschnittcodierung	Organisatorische Codierung
5 0 1 1 1	4 8 1 3 M K - - -	P I a h - V M B 0 0 0
PFA Bauabschnitt Blattschnitt	Streckennummer Bezirk	Phase Planzeichen Gewerk Ebene Planinhalt Index

Auftraggeber: DB ProjektBau GmbH
 Planer - bearbeitet im Auftrag der DB ProjektBau GmbH
 Aufgestellt: BGS INGENIEURSOZIOZETÄT

Höhenplan Zwischenangriff NBS km 79,210 ... km 79,533	Datum	Name
	Gezeichnet	03/03 Wi/Dw
	Bearbeiter	03/03 Grs/Lzp

Maßstab: 1:1000/500
 "Urheberschutz" - Alle Rechte bei der DBProjektBau GmbH
 Genehmigungsvermerk - Eisenbahn-Bundesamt
 Freigabe DBProjektBau GmbH
 gez. Marquart
 Stuttgart, den 20.08.2004
 Ersatz für Plan-Nr. Phase Index
 Ersetzt durch Plan-Nr.
 Anlage Planfeststellungsunterlagen
 Anlage 5
 Blatt 11 von 12