


PLANUNG	-90,562	575,207	-90,254	575,204	-86,575	575,185	-82,744	575,281	-74,849	577,816	-67,383	580,000	-56,596	582,083	-53,158	583,601	-50,872	582,921	-48,392	583,026	-45,637	581,925	-34,147	582,682	-26,242	578,070	-25,522	577,658	-24,922	577,658	-24,322	578,070	-20,823	578,074	-19,884	577,631	-14,144	577,111	-18,544	577,231	-17,622	577,742	-13,822	577,669	0,000	577,669	3,800	577,699	4,489	577,706	7,178	577,706	8,889	577,556	8,612	578,913	9,862	579,078	12,862	579,108	13,672	579,093	13,672	579,093	13,271	578,866	22,716	579,279	29,228	579,448
BESTAND	-90,56	575,21	-90,25	575,20	-86,58	575,19	-85,11	575,18	-83,41	575,19	-82,66	575,19	-81,67	575,19	-78,17	575,16	-61,08	575,84	-56,84	576,60	-42,47	576,92	-36,71	577,36	-24,89	577,95	-15,95	578,40	-9,48	578,59	0,00	578,75	4,46	578,83	6,77	578,89	13,27	578,86	22,71	579,29	29,23	579,45																												



- Legende
- Damm
  - Erdsockel
  - Betonquerschnittfläche
  - Betonansichtfläche
  - Unterbau (FSS)
  - hydraulisch gebundene Tragschicht

Bereich Wendlingen - Ulm

Planfeststellungsabschnitt 2.4 Alabstieg Gemeinde Dornstadt - Stadt Ulm  
km 75,2+50 - km 81,7+68

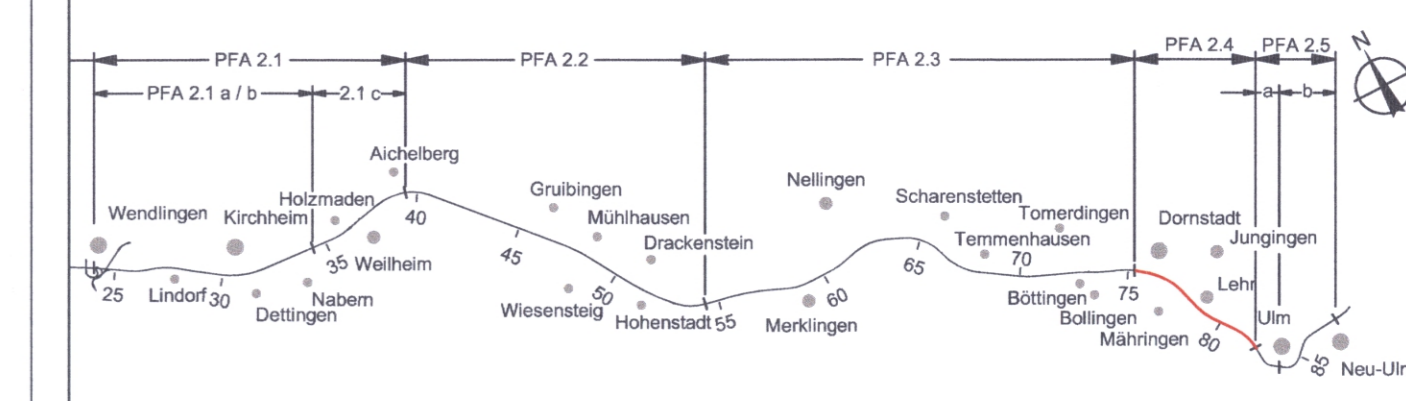

Geographische Codierung 5   0   1   0   1	Blattschnittcodierung 4   8   1   3   M   E   X   X   X	Organisatorische Codierung P   l   a   q   -   V   Q   1   0   0   0
PFA Baubauabschnitt Blattschnitt	Streckennummer Bezirk	Phase Planzeichen Gewerk Ebene Plannhalt Index
Auftraggeber DB ProjektBau GmbH Niederlassung Südwest Projektzentrum Stuttgart 1 Mönchestraße 29 70391 Stuttgart Tel. 07 11 / 2 27 85 - 0 Fax. 07 11 / 2 27 85 - 999	Planer - bearbeitet im Auftrag der DB ProjektBau GmbH Aufgestellt: BGS INGENIEURSOZIOLOGIE Beratende Ingenieure für Bau- und Verkehrswesen gez. i.A. D. Blum Frankfurt am Main, den 06.11.2006	

Querprofil NBS km 75,250		Datum	Name
Gezeichnet	10/06	Wi/Dw	
Bearbeiter	10/06	GrS/Kmi/Lzp	

"Urheberschutz" - Alle Rechte bei der DBProjektBau GmbH  
Genehmigungsvermerk - Eisenbahn-Bundesamt

Maßstab 1:200

Freigabe DBProjektBau GmbH

gez. Marquart

Stuttgart, den 06.11.2006

Ersatz für Plan-Nr.

Ersetzt durch

Plan-Nr.

Anlage Planfeststellungsunterlagen

Anlage 6

Blatt 1 von 3

Planungsrechtliche Zulassungsentscheidung erteilt am 25.06.2012  
591ppw/029-23004/08  
Eisenbahn-Bundesamt, Außenstelle Karlsruhe/Stuttgart  
Im Auftrag v. Eicken