


Bereich Wendlingen - Ulm

Planfeststellungsabschnitt 2.4 Albabstieg Gemeinde Dornstadt - Stadt Ulm

km 75,2+50 - km 81,7+68

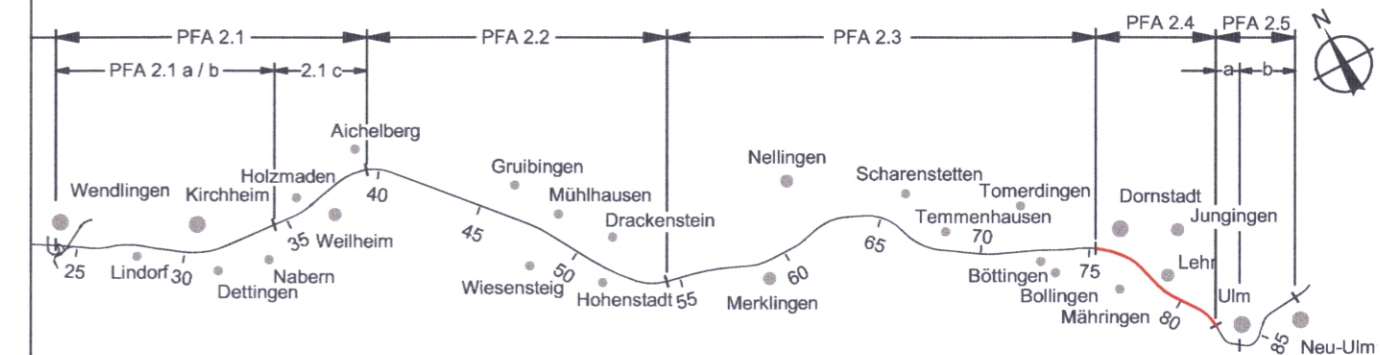

Geographische Codierung

5 0 1 0 2

Blattschnittcodierung


4 7 0 0 G I X X X

Organisatorische Codierung

P I a q - V Q 2 0 0 0

Auftraggeber
DBProjektBau GmbH
Niederlassung Südwest
Projektzentrum Stuttgart 1
Mönchstraße 29
70391 Stuttgart
Tel. 07 11 / 2 27 85 - 0
Fax. 07 11 / 2 27 85 - 999

Planer - bearbeitet im Auftrag der
DBProjektBau GmbH
Aufgestellt:
BGS INGENIEURSOZietät
Beratende Ingenieure für
Bau- und Verkehrswesen
gez. i.A. D. Blum
Frankfurt am Main, den 06.11.2006

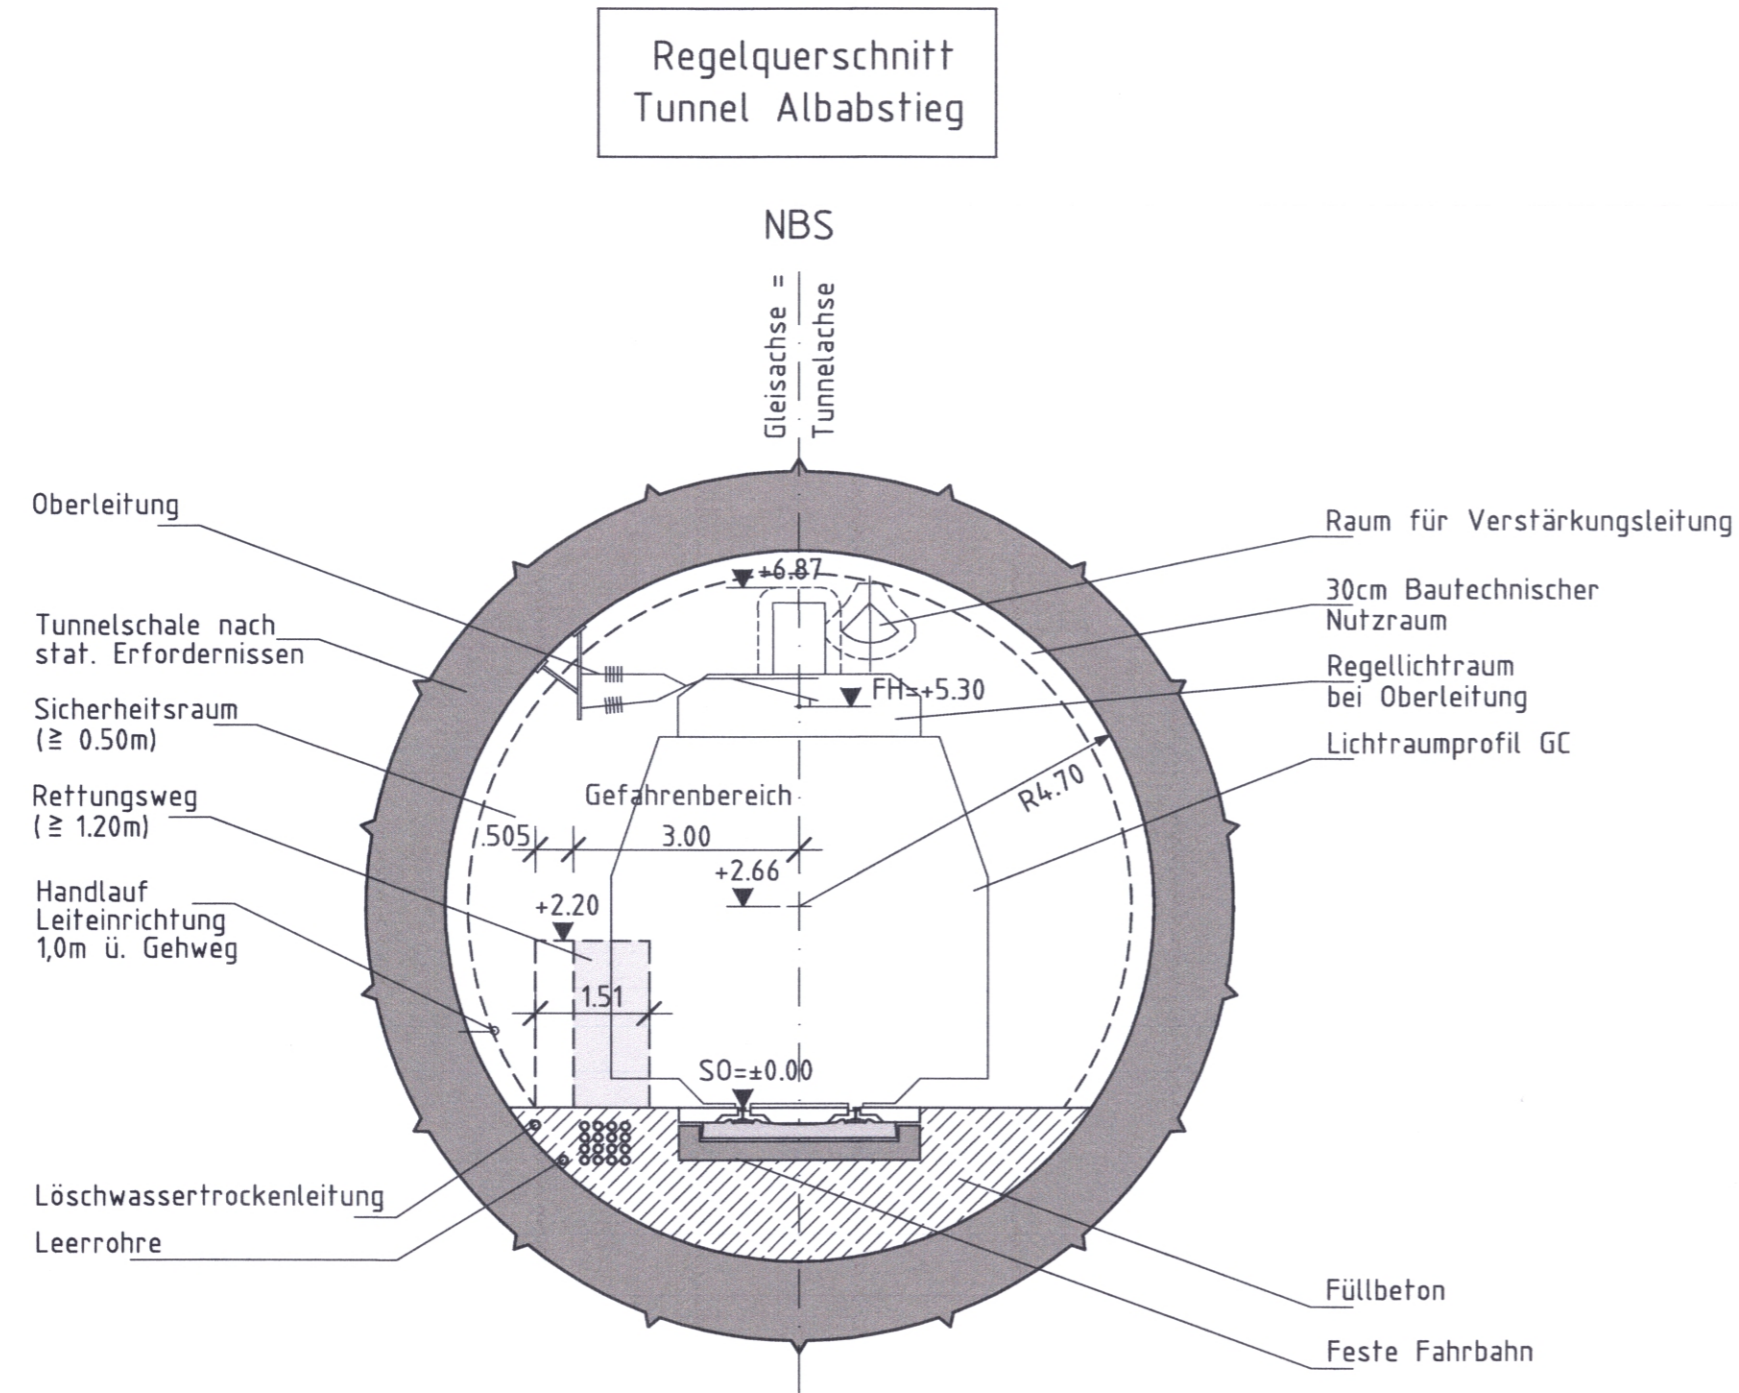

<p>Tunnel Albabstieg Regelquerschnitt, eingleisig, Kreisquerschnitt R = 4,70m</p>	Datum	Name	
	Gezeichnet	10/06	Wi/Dw
	Bearbeiter	10/06	Kmi/Lzp
<p>„Urheberschutz“ - Alle Rechte bei der DBProjektBau GmbH</p>		Maßstab	1:100
<p>Genehmigungsvermerk - Eisenbahn-Bundesamt</p>		<p>Freigabe DBProjektBau GmbH</p>	
<p>Planungsrechtliche Zulassungsentscheidung erteilt am 25.06.2012 591ppw/029-2300#008 Eisenbahn-Bundesamt, Außenstelle Karlsruhe/Stuttgart</p> <p>Im Auftrag v. Eicken</p>		<p>gez. Marquart</p> <p>Stuttgart, den 06.11.2006</p>	
<p>Ersatz für Plan-Nr. Phase Index</p> <p>Ersetzt durch Plan-Nr.</p>		<p>Anlage Planfeststellungsunterlagen</p> <p>Anlage 6</p> <p>Blatt 2 von 3</p>	