


Bereich Wendlingen - Ulm

Planfeststellungsabschnitt 2.4 Albabstieg Gemeinde Dornstadt - Stadt Ulm

km 75,2+50 - km 81,7+68

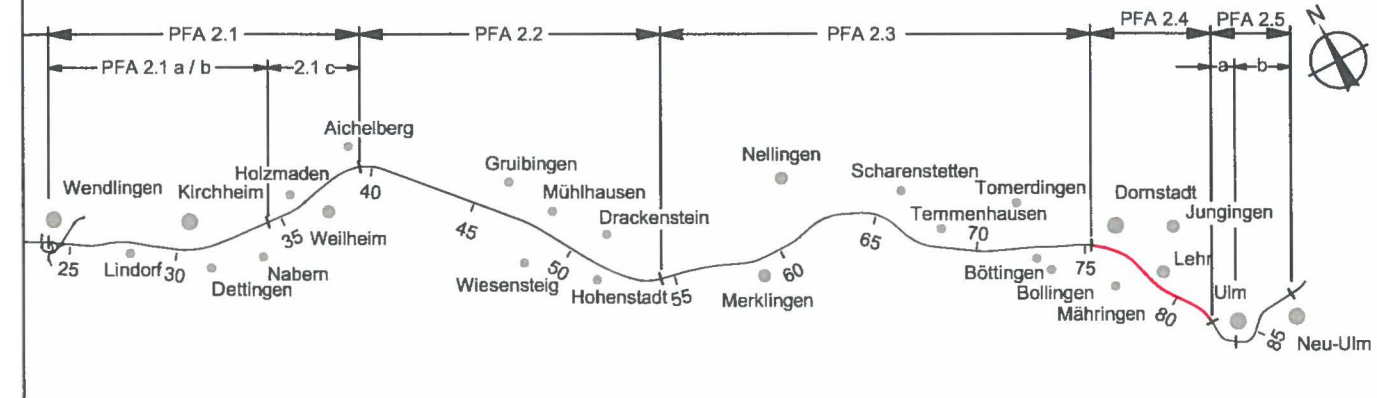

Geographische Codierung

5 0 1 0 3  
PFA Bauabschnitt Blattschnitt

Blattschnittcodierung

4 7 0 0 G I X X X  
Streckennummer Bezirk

Organisatorische Codierung

P I a q - V Q 3 0 0 0  
Phase Planzeichen Gewerk Ebene Planinhalt Index

Auftraggeber

**DB ProjektBau GmbH**  
Niederlassung Südwest  
Projektzentrum Stuttgart 1  
Mönchstraße 29  
70391 Stuttgart  
Tel. 07 11 / 2 27 85 - 0  
Fax. 07 11 / 2 27 85 - 999


Planer - bearbeitet im Auftrag der  
DB ProjektBau GmbH

BGS INGENIEURSOZIETÄT  
Hanauer Landstraße 135-137  
60314 Frankfurt am Main  
Tel. 069 / 9 59 21 - 0  
Fax 069 / 9 59 21 - 204

Aufgestellt:

BGS INGENIEURSOZIETÄT  
Beratende Ingenieure für  
Bau- und Verkehrswesen  
gez. i.A. D. Blum  
Frankfurt am Main, den 20.08.2004

Regelquerschnitt Zwischenangriff

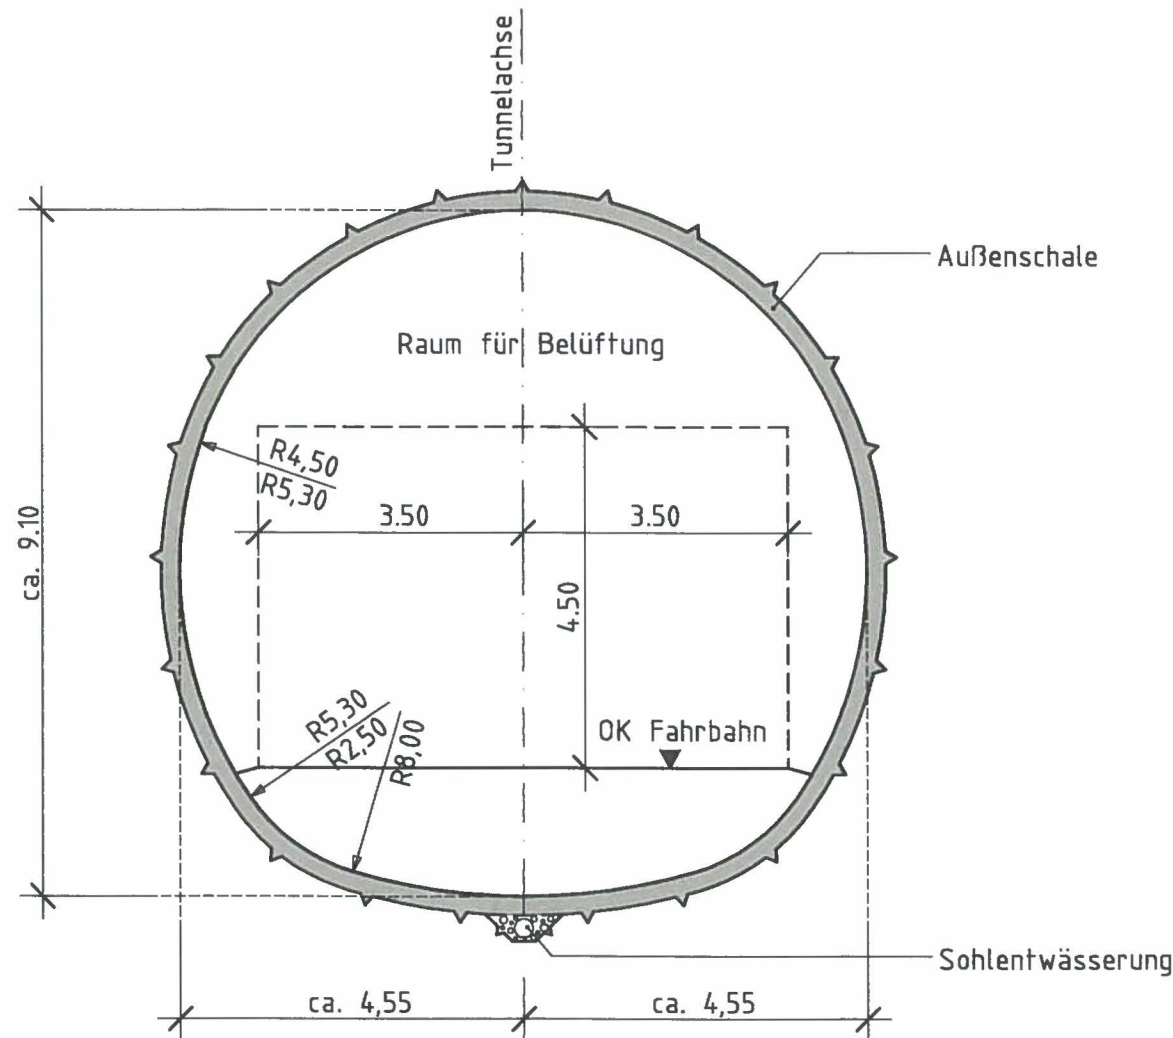

Tunnel Albabstieg  
Regelquerschnitt Zwischenangriff

	Datum	Name
Gezeichnet	03/03	Wi/Dw
Bearbeiter	03/03	Grs/Kmi/Lzp

"Urheberschutz" - Alle Rechte bei der DB ProjektBau GmbH

Maßstab 1:100

Genehmigungsvermerk - Eisenbahn-Bundesamt

Freigabe DB ProjektBau GmbH

gez. Marquart

Stuttgart, den 20.08.2004

Ersatz für Plan-Nr.    
Ersetzt durch Phase  Index   
Plan-Nr.

Anlage Planfeststellungsunterlagen

Anlage 6

Blatt 3 von 3