


- LEGENDE:
- Schweregewichtswiderlager (Annahme)
 - Stahlbeton-Widerlager von 1930
 - Widerlager EU Rettungszplatzzufahrt
 - Füllbeton
 - Verdichtungsfähiges, schwerdurchlässiges Material
 - Injektionskörper
 - Düsenstrahlkörper

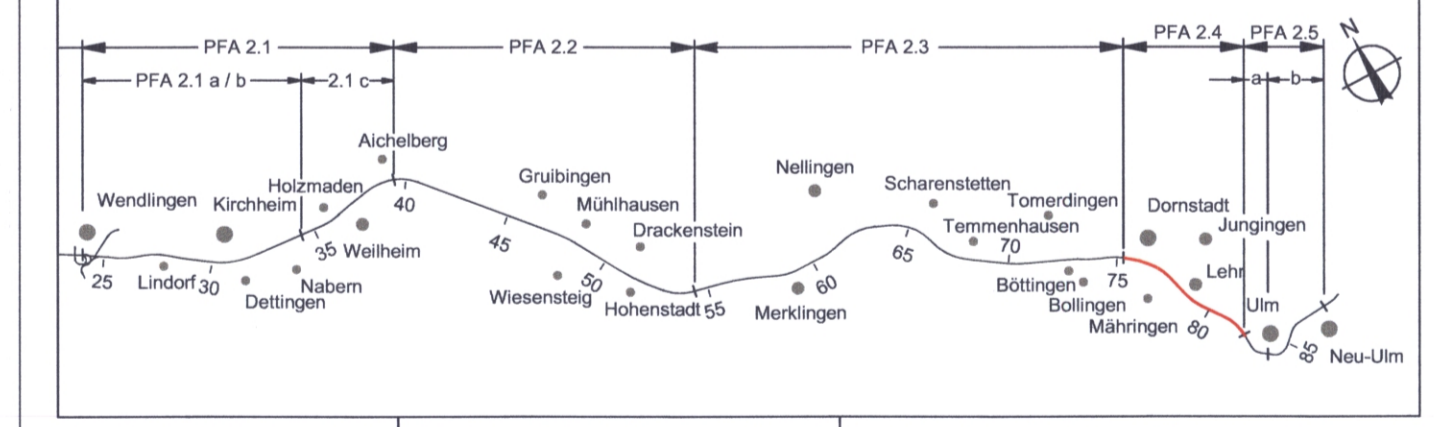

Geographische Codierung	Blattschnittcodierung	Organisatorische Codierung
5 0 1 0 2	4 7 0 0 G X X X	P 1 a a - 1 0 2 0 0 3
PFA Blattschnitt Blattzust	Strassennummer Bezirk	Plan Blatt Prozeßnummer Gewerk Ebene Plannummer Index

Auftraggeber	Planer - bearbeitet im Auftrag der
DB ProjektBau GmbH Größingstr. 21 - Wendlingen-Ulm 89354 Ulm Rupprechtstr. 11 70391 Stuttgart	DB ProjektBau GmbH Grönlitz GmbH Hessner Landstr. 135-137 D-69336 Frankfurt am Main Telefon +49 69 95921-4 Telefax +49 69 95921-256
	Aufgestellt:
	Grontmij Gauwisa GmbH gez. i.V. T. Jungmann Frankfurt am Main, den 06.10.2010

EU Zufahrt Rettungszplatz Portal Ulm		Datum	Name
Wandabwicklungen, Querschnitte		07/10	Bh./Ap
km 81.7+3		Bearbeiter	07/10 Ld./Lzp

"Urheberschutz" - Alle Rechte bei der DBProjektBau GmbH	Maßstab	1:100, 1:200
Genehmigungsvermerk - Eisenbahn-Bundesamt	Freigebe	DBProjektBau GmbH

Planungsrechtliche Zulassungsentscheidung erteilt am 25.06.2012
StlPlanV028-22000008
Eisenbahn-Bundesamt, Außenstelle Karlsruhe/Baden

in Auftrag v. Eiken

Stuttgart, den 06.10.2010

Ersatz für Plan-Nr. []
Ersatz durch Plan-Nr. []
Anlage Planfeststellungsunterlagen
Anlage 7.1
Blatt 3 C von 3