



# Tunnel Albabstieg BW 5.5

QUERSCHNITT offene Bauweise M1:100  
km 81.740,000 (Gleis Stuttgart/Ulm)

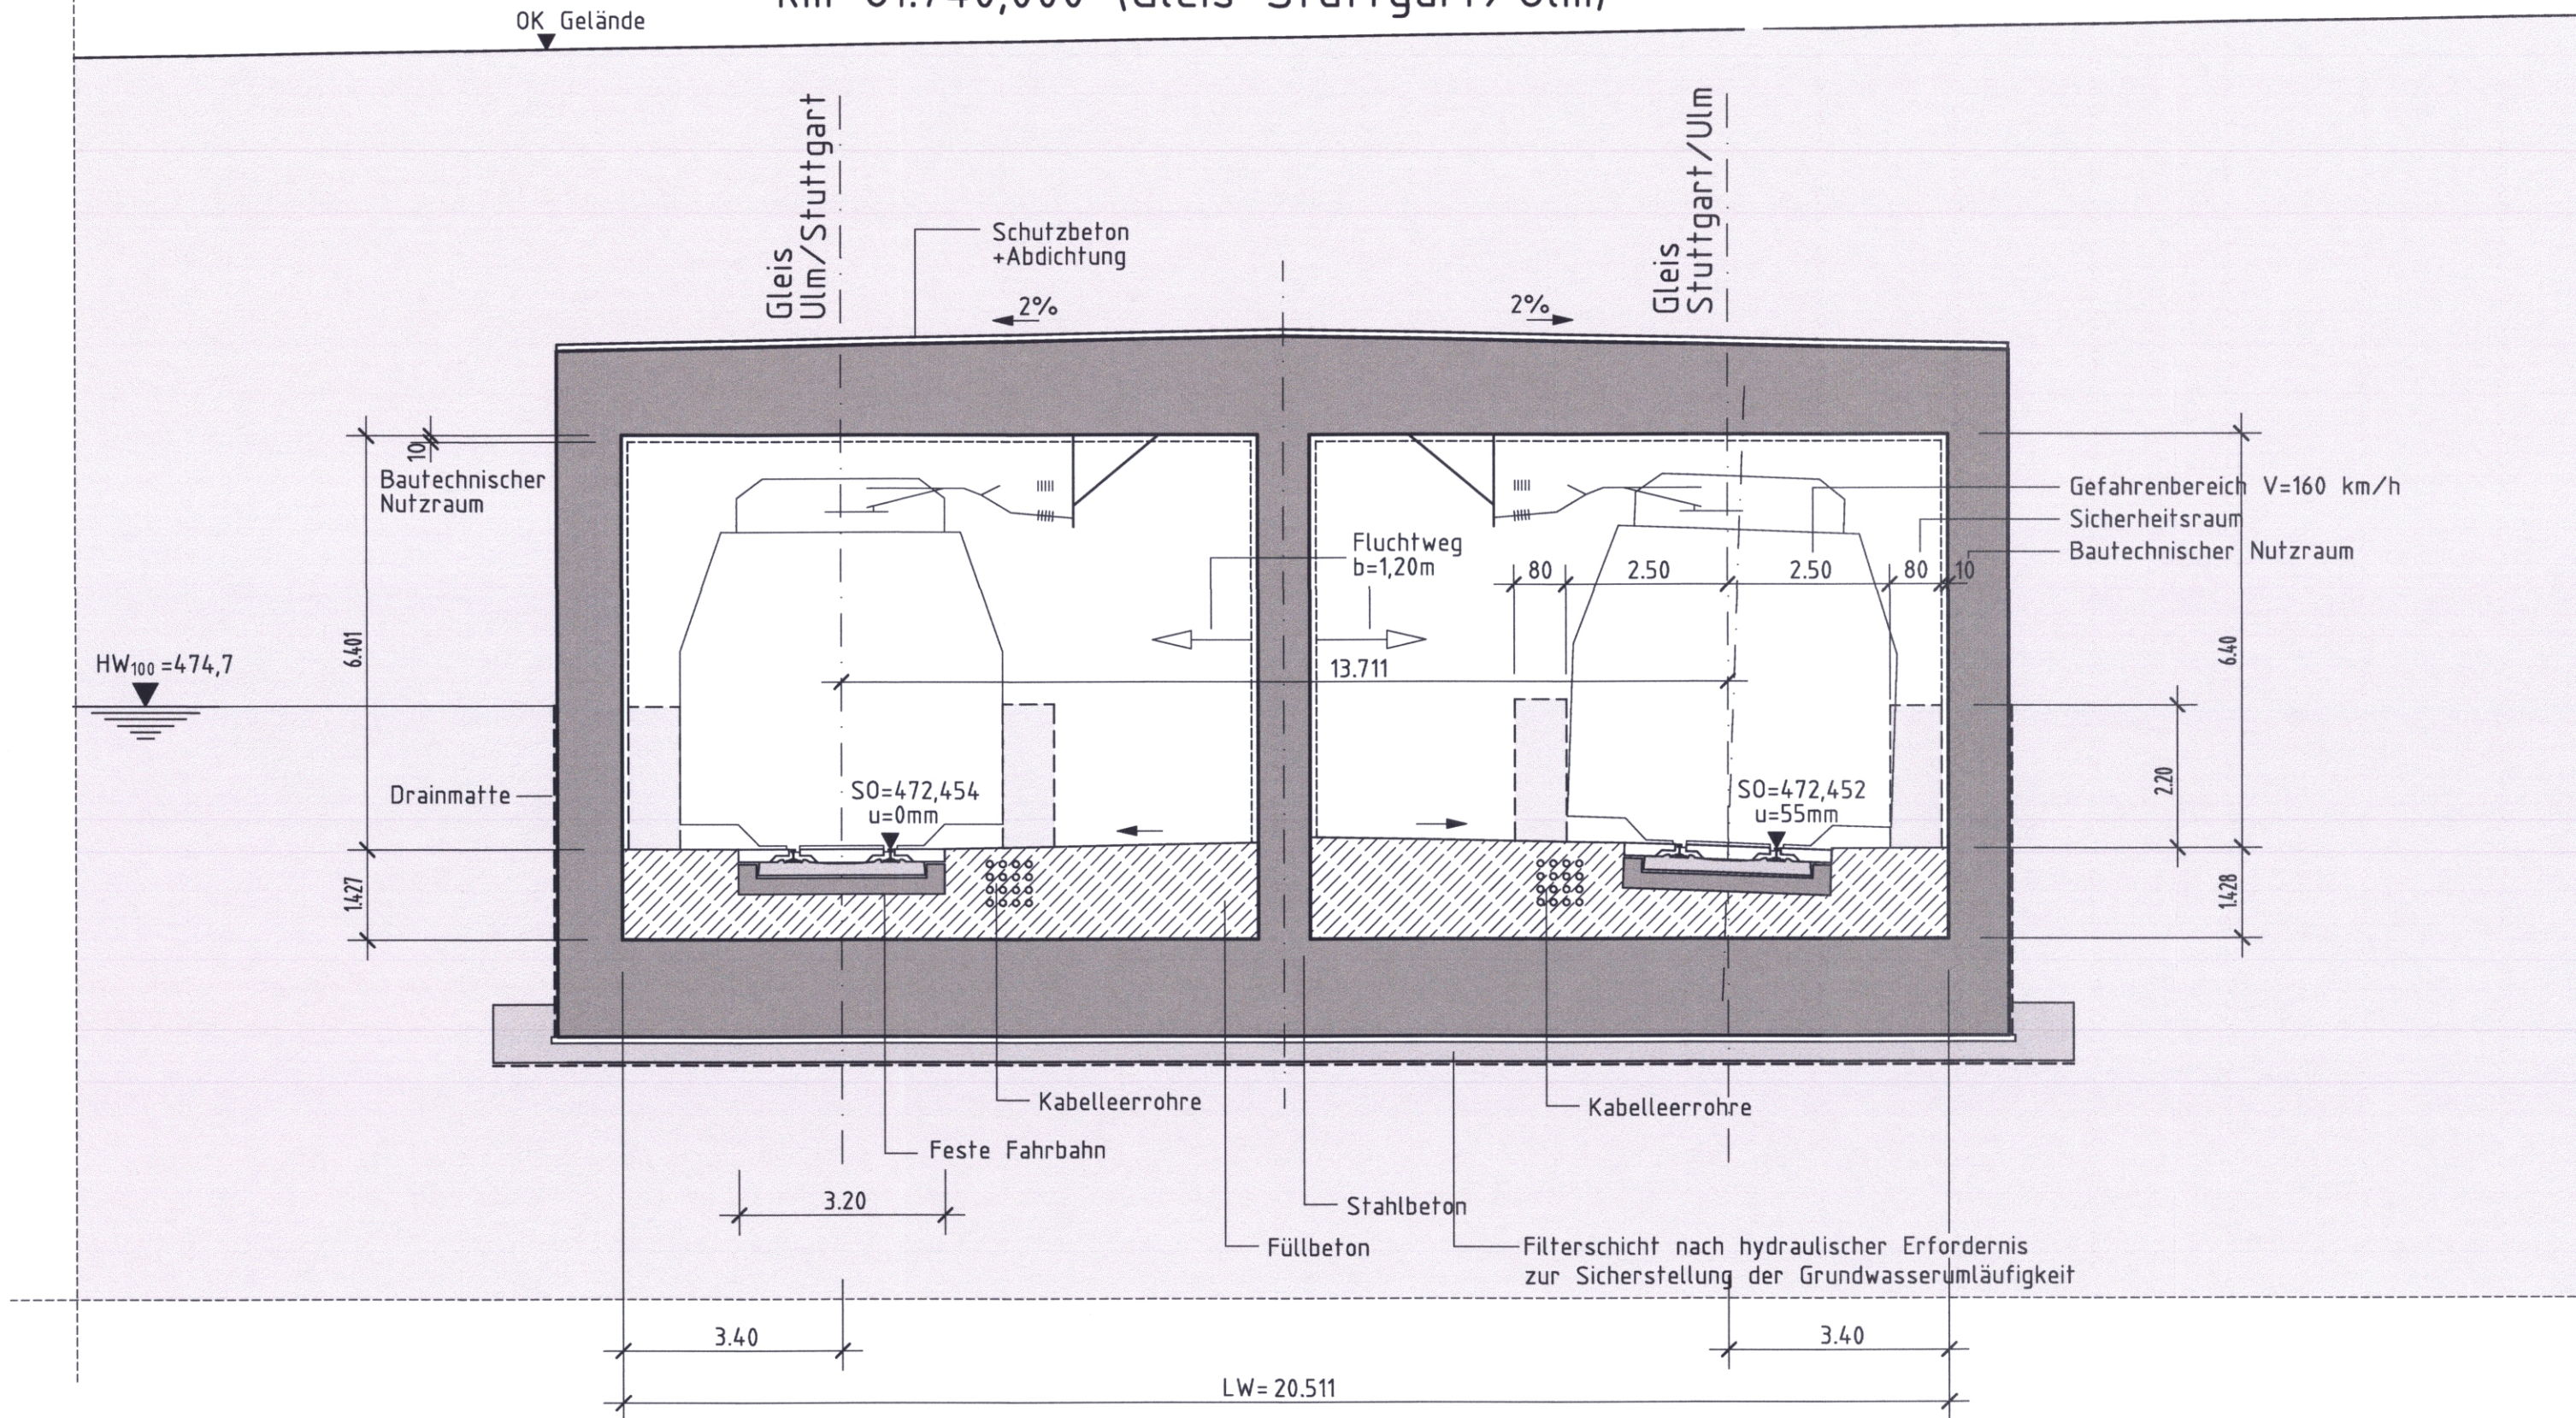

## Bereich Wendlingen - Ulm

Planfeststellungsabschnitt 2.4 Albabstieg Gemeinde Dornstadt - Stadt Ulm  
km 75,2+50 - km 81,7+68

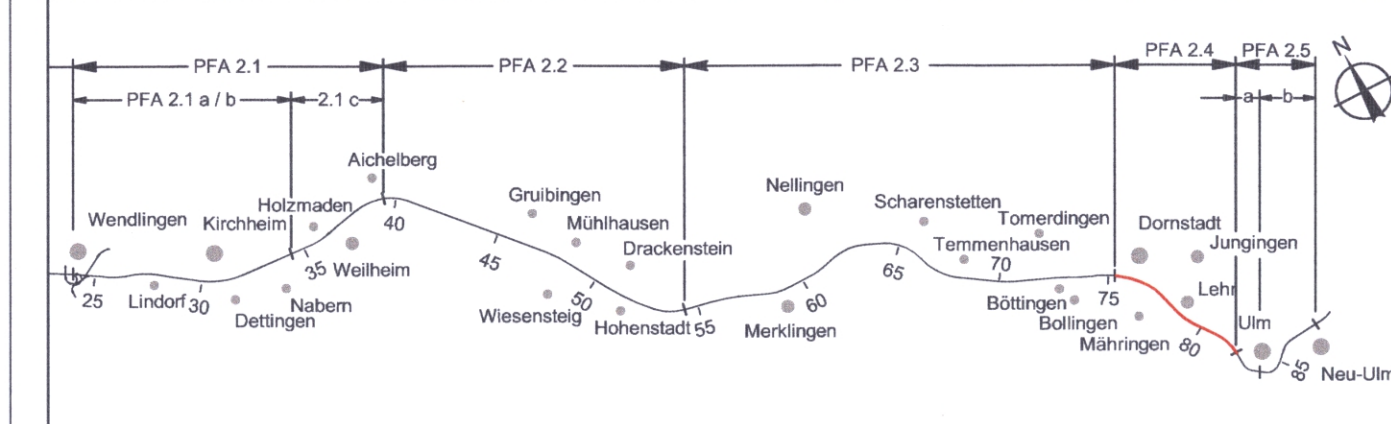

Geographische Codierung		Blattschnittcodierung		Organisatorische Codierung															
5	0	1	0	5	4	7	0	0	P	I	a	q	-	I	Q	4	0	0	0
PFA Baubauabschnitt Blattschnitt		Streckennummer		Bezirk		Phase		Planzeichen		Gewerk		Ebene		Planinhalt		Index			

**Auftraggeber**  
DB ProjektBau GmbH  
Niederlassung Südwest  
Projektzentrum Stuttgart 1  
Mönchstraße 29  
70391 Stuttgart  
Tel. 07 11 / 2 27 85 - 0  
Fax. 07 11 / 2 27 85 - 999

**Planer - bearbeitet im Auftrag der**  
DB ProjektBau GmbH  
**Aufgestellt:**  
BGS INGENIEURSOZIOLOGIE  
Beratende Ingenieure für  
Bau- und Verkehrswesen  
gez. i.A. D. Blum  
Frankfurt am Main, den 06.11.2006

<b>Tunnel Albabstieg</b> Querschnitt offene Bauweise im Hbf Ulm km 81,740		Datum	Name	
		Gezeichnet	10/06	Bh/Grp
"Urheberschutz" - Alle Rechte bei der DBProjektBau GmbH Genehmigungsvermerk - Eisenbahn-Bundesamt		Bearbeiter	10/06	Ga/RI
		Maßstab	1:100	
Planungsrechtliche Zulassungsentscheidung erteilt am 25.06.2012 591ppw/029-2300#008 Eisenbahn-Bundesamt, Außenstelle Karlsruhe/Stuttgart Im Auftrag <i>[Signature]</i> v. Eicken		Freigabe DBProjektBau GmbH		
		gez. Marquart Stuttgart, den 06.11.2006		
Ersatz für Plan-Nr. <input type="text"/> <input type="text"/> Ersetzt durch Plan-Nr. <input type="text"/> <input type="text"/>		Anlage Planfeststellungsunterlagen		
		Anlage 7.3 Blatt 5 von 12		