Tunnel Albabstieg

Tunnelportal Ulm/Kreuzungsbauwerk Strecke 4542 und 4543 BW 5.5

LÄNGSSCHNITT Gleis Stuttgart/Ulm, km 81.724,000 bis km 81.768,000 M 1:100

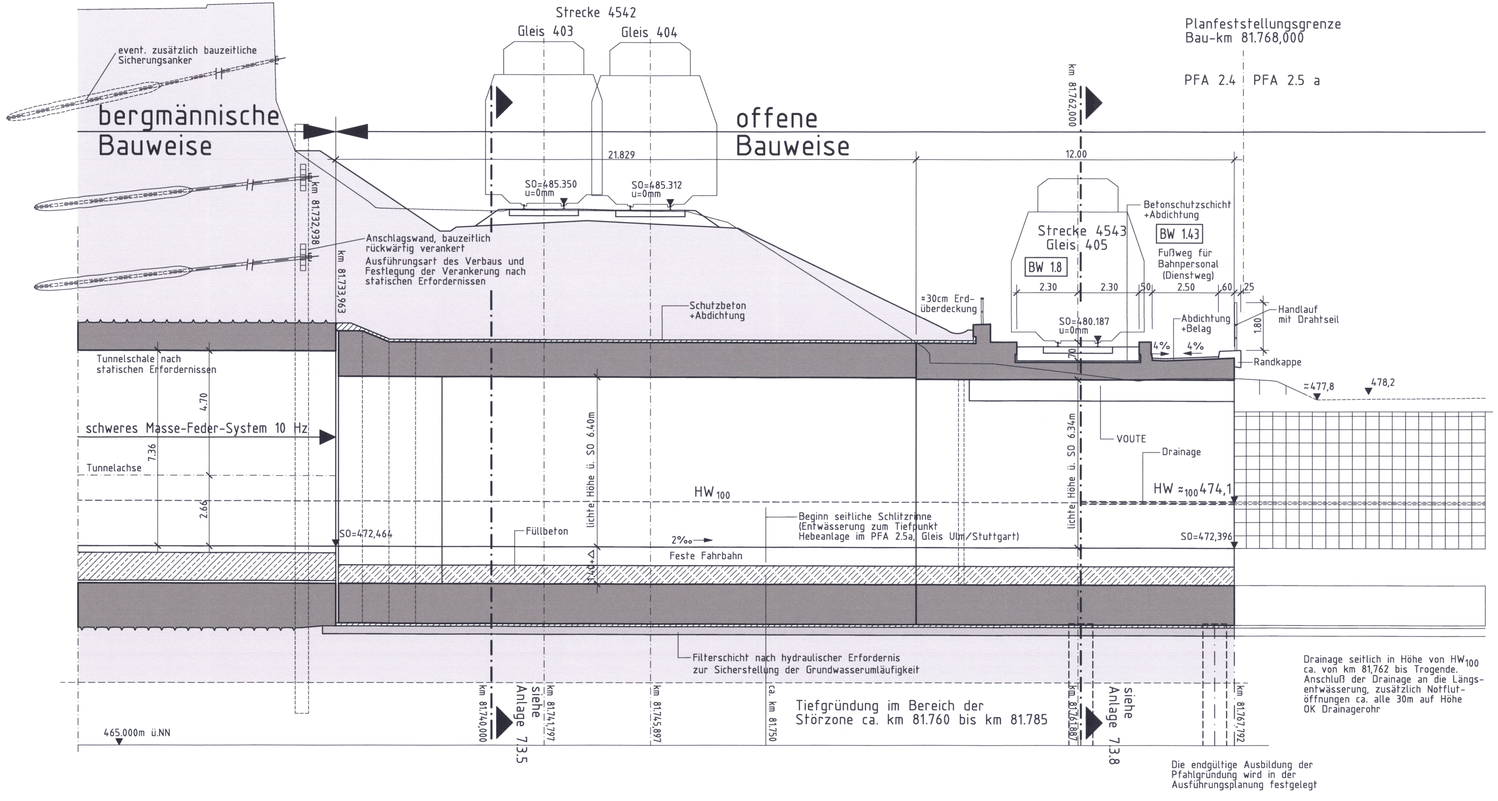

Ausbau- und Neubaustrecke Stuttgart - Augsburg

DB

Bereich Wendlingen - Ulm

Planfeststellungsabschnitt 2.4 Albabstieg Gemeinde Dornstadt - Stadt Ulm

km 75,2+50 - km 81,7+68

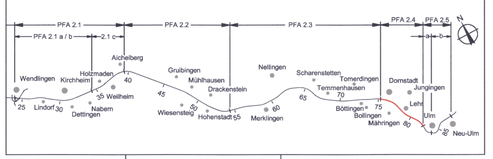

Geographische Codierung							Blattschnittcodierung							Organisatorische Codierung							
5	0	1	0	7			4	7	0	0	G	I	X	X	P	I	a	q	-	I	L	2	0	0	0
PFA	Bauabschnitt		Blattschnitt				Streckennummer				Bezirk				Phase	Planzeichen			Gewerk	Ebene	Planinhalt			Index	

Auftraggeber
DB ProjektBau GmbH
Niederlassung Südwest
Projektzentrum Stuttgart 1
Wilhelmstraße 29
70191 Stuttgart
Tel. 07 11 / 2 27 85 - 0
Fax. 07 11 / 2 27 85 - 999

Planer - bearbeitet im Auftrag der DBProjektBau GmbH
BGS INGENIEURSOZIETÄT
Hanauer Landstraße 155-157
60314 Frankfurt am Main
Tel. 069 / 9 59 21 - 0
Fax 069 / 9 59 21 - 284

Aufgestellt:
BGS INGENIEURSOZIETÄT
Beratende Ingenieure für Bau- und Verkehrswesen
gez. Breidert
Frankfurt am Main, den 06.11.2006

Tunnel Albabstieg

Tunnelportal Ulm/Kreuzungsbauwerk Strecke 4542 u. 4543
Längsschnitt Gleis Stuttgart/Ulm
km 81,724 bis 81,768

	Datum	Name
Gezeichnet	10/06	Bh/Grp
Bearbeiter	10/06	Ga/Rl
Maßstab	1:100	

"Urheberschutz" - Alle Rechte bei der DBProjektBau GmbH

Genehmigungsvermerk - Eisenbahn-Bundesamt

Freigabe DBProjektBau GmbH
gez. Marquart
Stuttgart, den 06.11.2006

Ersatz für Plan-Nr. Phase Index
Ersetzt durch Plan-Nr.

Anlage Planfeststellungsunterlagen
Anlage 7.3
Blatt 7 von 12

Plangröße: 0,97 m x 0,42 m