


# Tunnel Albabstieg

Tunnelportal Ulm/Kreuzungsbauwerk Strecke 4542 und 4543 BW 5.5

QUERSCHNITT M 1:100


km 81.762,000 Gleis (Stuttgart/Ulm)

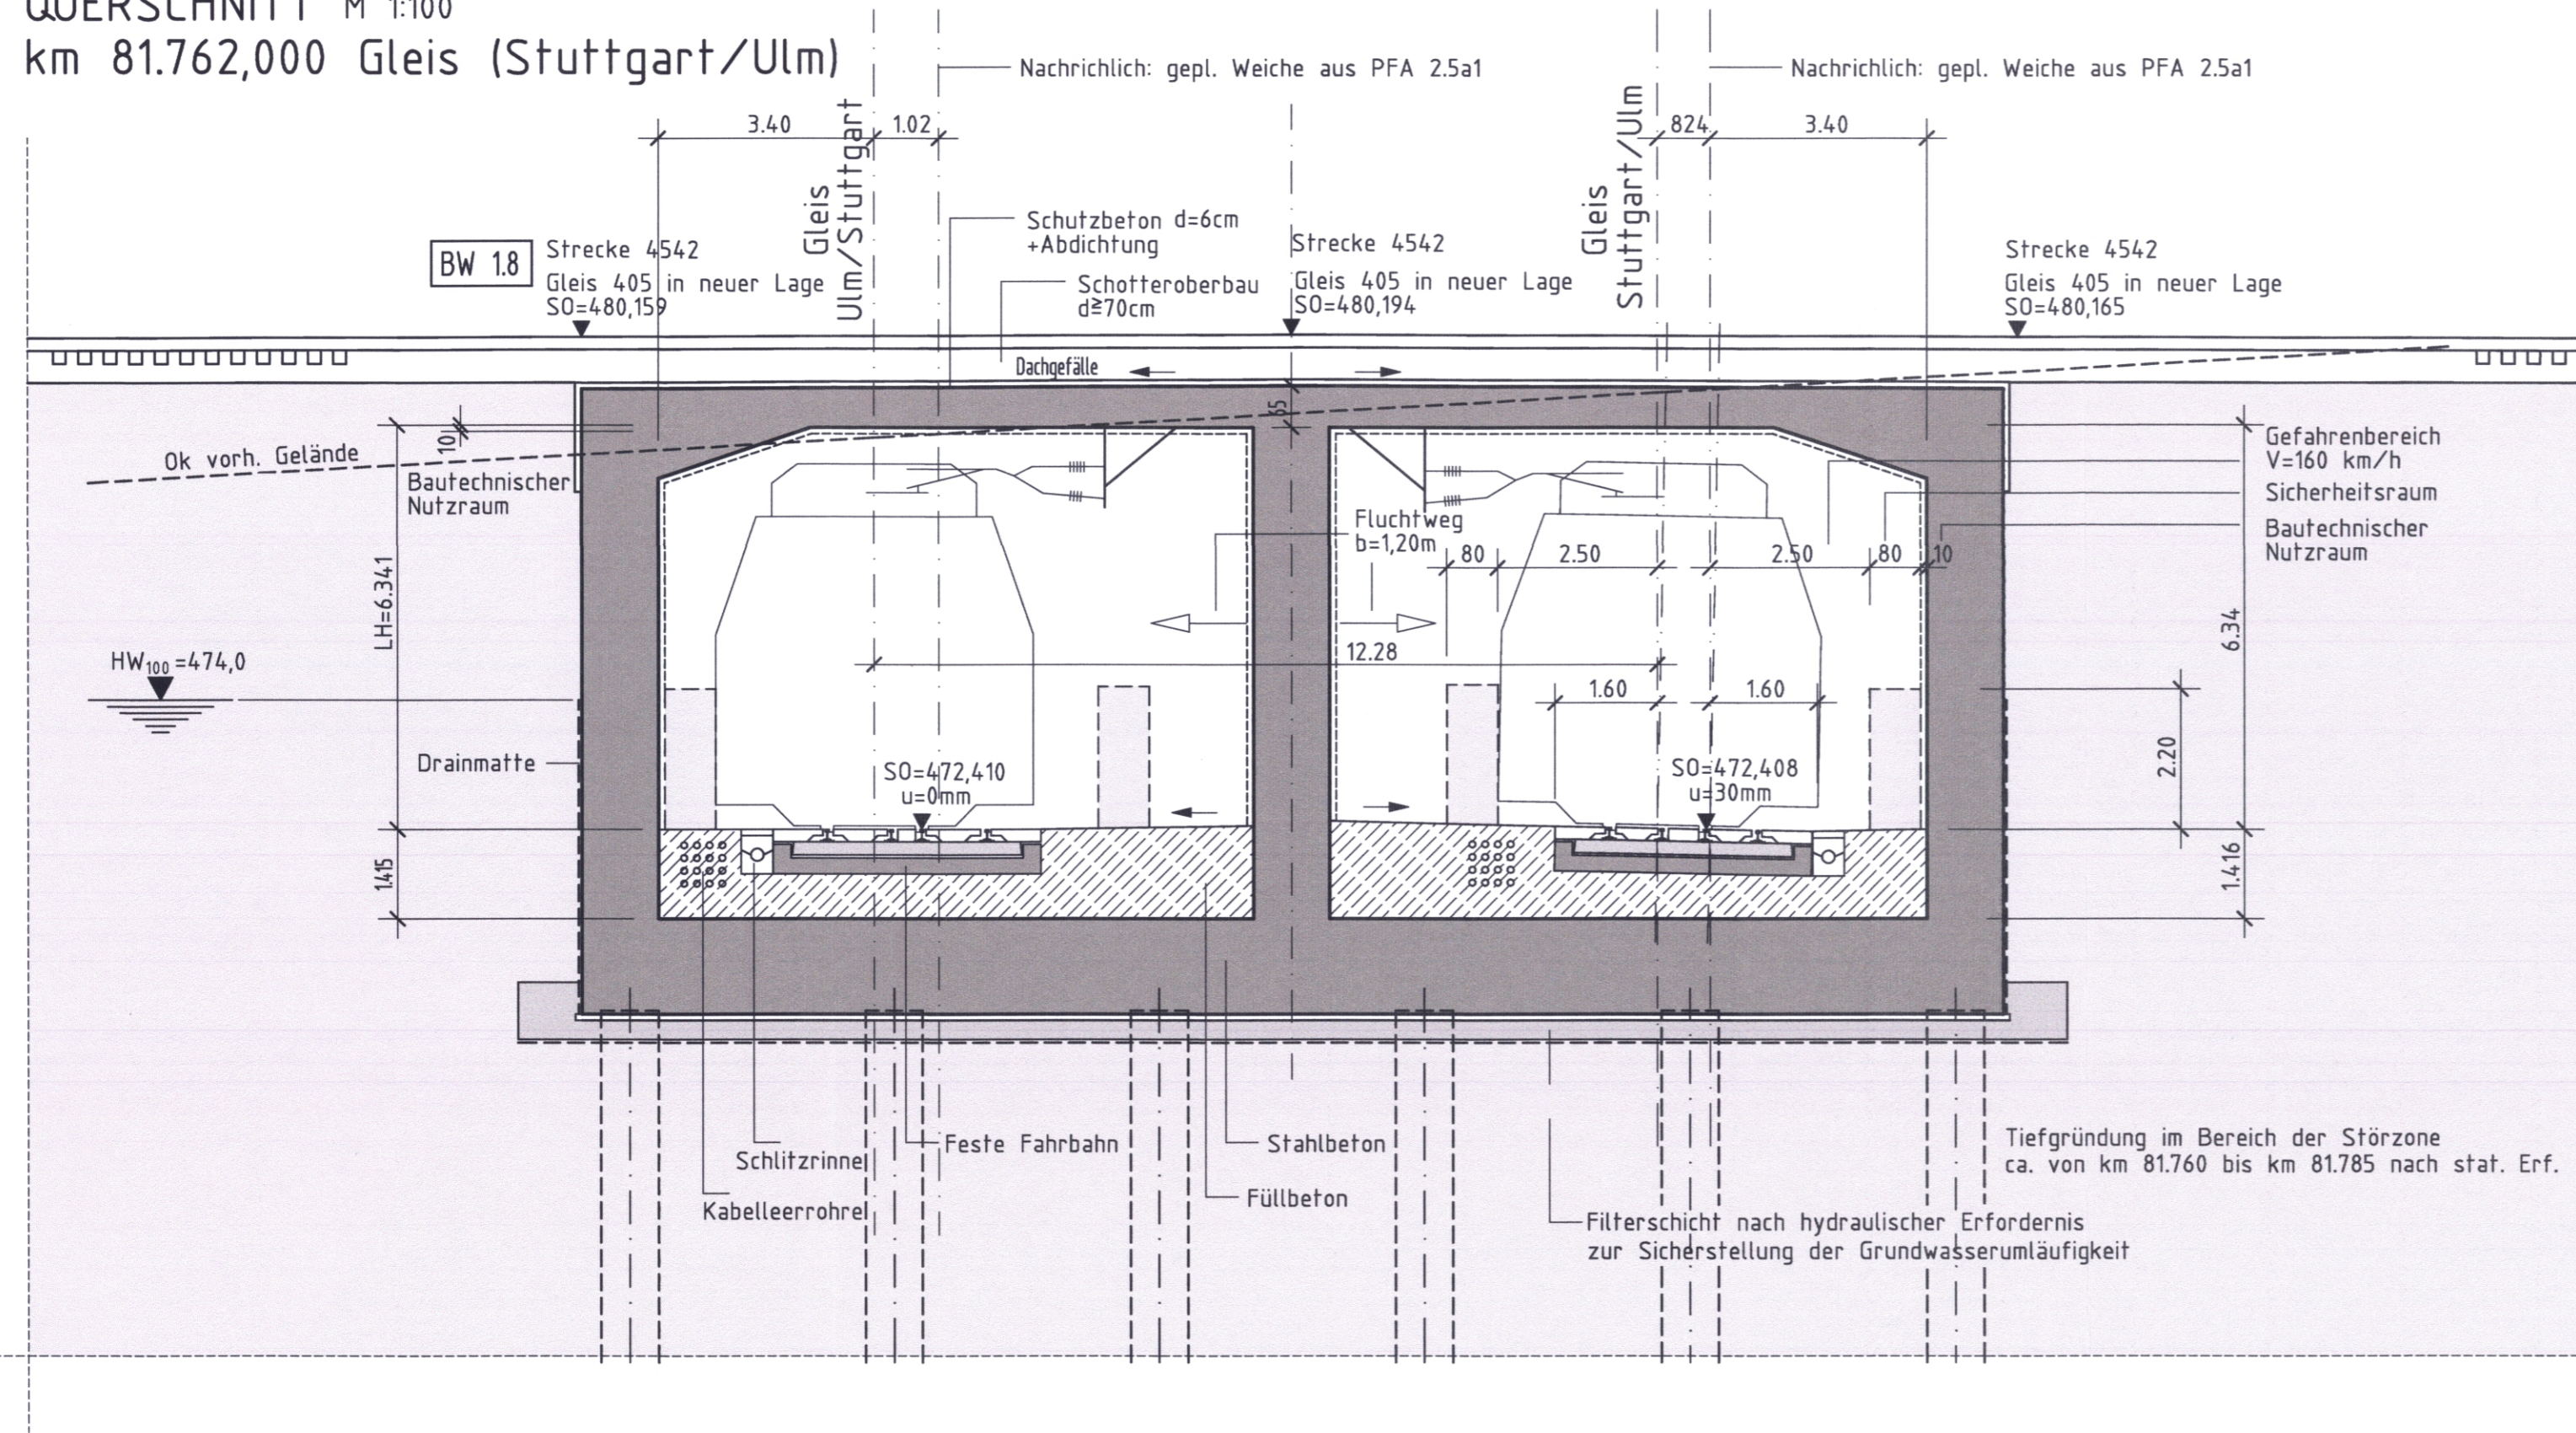

## Bereich Wendlingen - Ulm

### Planfeststellungsabschnitt 2.4 Albabstieg Gemeinde Dornstadt - Stadt Ulm

km 75,2+50 - km 81,7+68

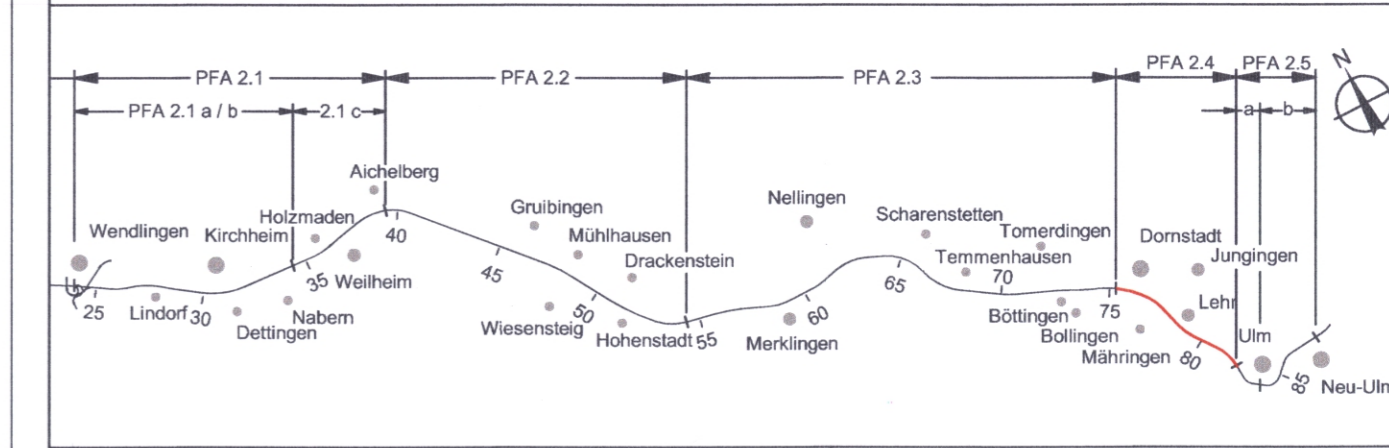

Geographische Codierung			Blattschnittcodierung			Organisatorische Codierung																			
5	0	1	0	8	-	4	7	0	0	G	I	X	X	X	P	I	a	q	-	I	Q	5	0	0	0
PFA	Bauabschnitt	Blattschnitt				Streckenummer	Bezirk			Phase					Planzeichen	Gewerk	Ebene	Planinhalt		Index					

**Auftraggeber:**  
DB ProjektBau GmbH  
Niederlassung Südwest  
Projektzentrum Stuttgart 1  
Mönchstraße 29  
70391 Stuttgart  
Tel. 07 11 / 2 21 85 - 0  
Fax. 07 11 / 2 21 85 - 999

**Planer - bearbeitet im Auftrag der:**  
DB ProjektBau GmbH

**Aufgestellt:**  
BGS INGENIEURSOZietät  
Hanauer Landstraße 135-137  
60314 Frankfurt am Main  
Tel. 069 / 9 59 21 - 0  
Fax 069 / 9 59 21 - 204

Frankfurt am Main, den 06.11.2006

<b>Tunnel Albabstieg</b>		Datum	Name
Tunnelportal Ulm/Kreuzungsbauwerk Strecke 4542 u. 4543		Gezeichnet	10/06 Bh/Grp
Querschnitt km 81,762		Bearbeiter	10/06 Ga/RI
"Urheberschutz" - Alle Rechte bei der DBProjektBau GmbH		Maßstab	1:100
Genehmigungsvermerk - Eisenbahn-Bundesamt		Freigabe DBProjektBau GmbH	
<div style="border: 1px solid black; padding: 5px; width: fit-content;"> <b>Planungsrechtliche Zulassungsentscheidung</b>                      erteilt am 25.06.2012                      591ppw/029-2300#008                      Eisenbahn-Bundesamt,                      Außenstelle Karlsruhe/Stuttgart                      Im Auftrag  v. Eicken                 </div>		gez. Marquart	
		Stuttgart, den 06.11.2006	
Ersatz für Plan-Nr. <span style="border: 1px solid black; padding: 2px;">  </span> Phase <span style="border: 1px solid black; padding: 2px;">  </span> Index <span style="border: 1px solid black; padding: 2px;">  </span>		Ersetzt durch <span style="border: 1px solid black; padding: 2px;">  </span> Plan-Nr. <span style="border: 1px solid black; padding: 2px;">  </span>	
Anlage Planfeststellungsunterlagen		Anlage 7.3	
		Blatt 8 von 12	