Tunnel Albabstieg

Portalbauwerk Tunnelportal Dornstadt mit Mikro-Druckwellen-Ausgleich BW 5.3
DRAUFSICHT
km 75.825.000
M 1:200

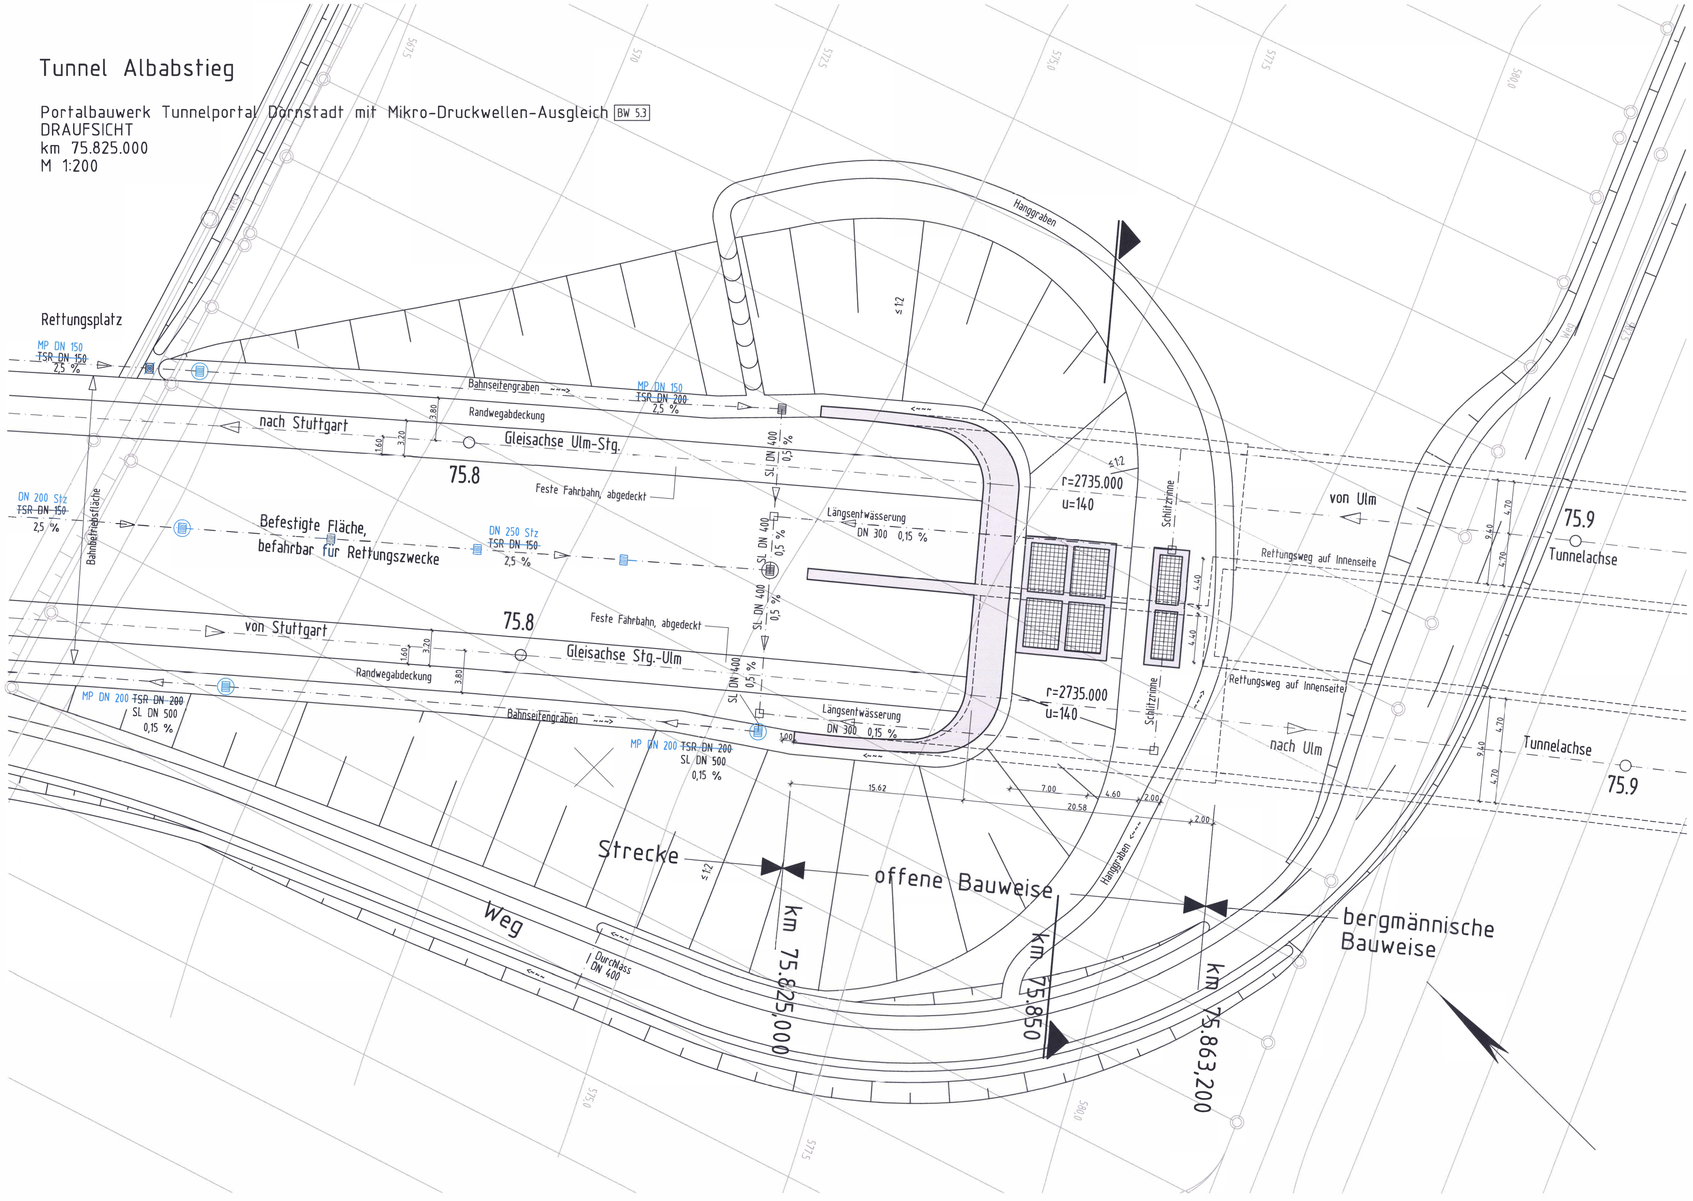

Legende:
- Schacht
- Ablaufschacht
- Ablauf

Ausbau- und
Neubaustrecke
Stuttgart - Augsburg

DB

Bereich Wendlingen - Ulm

Index B
2. Planänderung vom 7.9.2009
gez. Dr. Kielbassa

Planfeststellungsabschnitt 2.4 Albabstieg Gemeinde Dornstadt - Stadt Ulm
km 75,2+50 - km 81,7+68

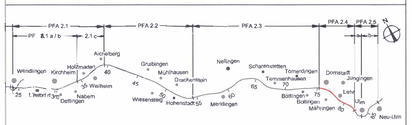

Geographische Codierung			Blattschnittcodierung						Organisatorische Codierung							
5	0	1	0	1	4	8	1	3	M	F	X	X	P	I	S	L	I	K	1	0	0	2
PFA	Baulos/Anl.	Blatt/Unterl.			Streckennummer				Bezirk				Phase	Planarchen			Gewerk	Ebene	Planinhalt		Index	

Auftraggeber
DB ProjektBau GmbH
Niederlassung Südwest
Projektleitung Stuttgart 1
Wilhelmstraße 29
70191 Stuttgart
Tel. 07 11 / 2 73 15 - 0
Fax. 07 11 / 2 73 15 - 199

Planer - bearbeitet im Auftrag der DBProjektBau GmbH
BGS INGENIEURSOZIETÄT
Hanauer Landstraße 175-177
60314 Frankfurt am Main
Tel. 069 / 9 59 21 - 0
Fax 069 / 9 59 21 - 244

Aufgestellt:
BGS INGENIEURSOZIETÄT
Beratende Ingenieure für Bau- und Verkehrswesen
gez. i.A. D. Blum
Frankfurt am Main, den 06.11.2006

Tunnel Albabstieg
Draufsicht Tunnelportal Dornstadt
km 75,825

	Datum	Name
Gezeichnet	10/06	Bh/Grp
Bearbeitet	10/06	RI
Maßstab	1:200	
Freigabe DBProjektBau GmbH		gez. Marquart
		Stuttgart, den 06.11.2006

"Urheberschutz" - Alle Rechte bei der DBProjektBau GmbH

Genehmigungsvermerk - Eisenbahn-Bundesamt

Planungsrechtliche Zulassungsentscheidung erteilt am: 25.06.2012
591/geno029-23034008
Eisenbahn-Bundesamt,
Außenstelle Karlsruhe/Stuttgart
Im Auftrag
v. Kielbass

EISENBAHN-BUNDESAMT
ZENTRALE VERKEHRSPROJEKTE

Ersatz für Plan-Nr. | Blatt | Bl.Nr.
Ersetzt durch Plan-Nr.

Anlage Planfeststellungsunterlagen
Anlage 7.3
Blatt 1B von 12

Planprofile 1/4 m x 3,60 m