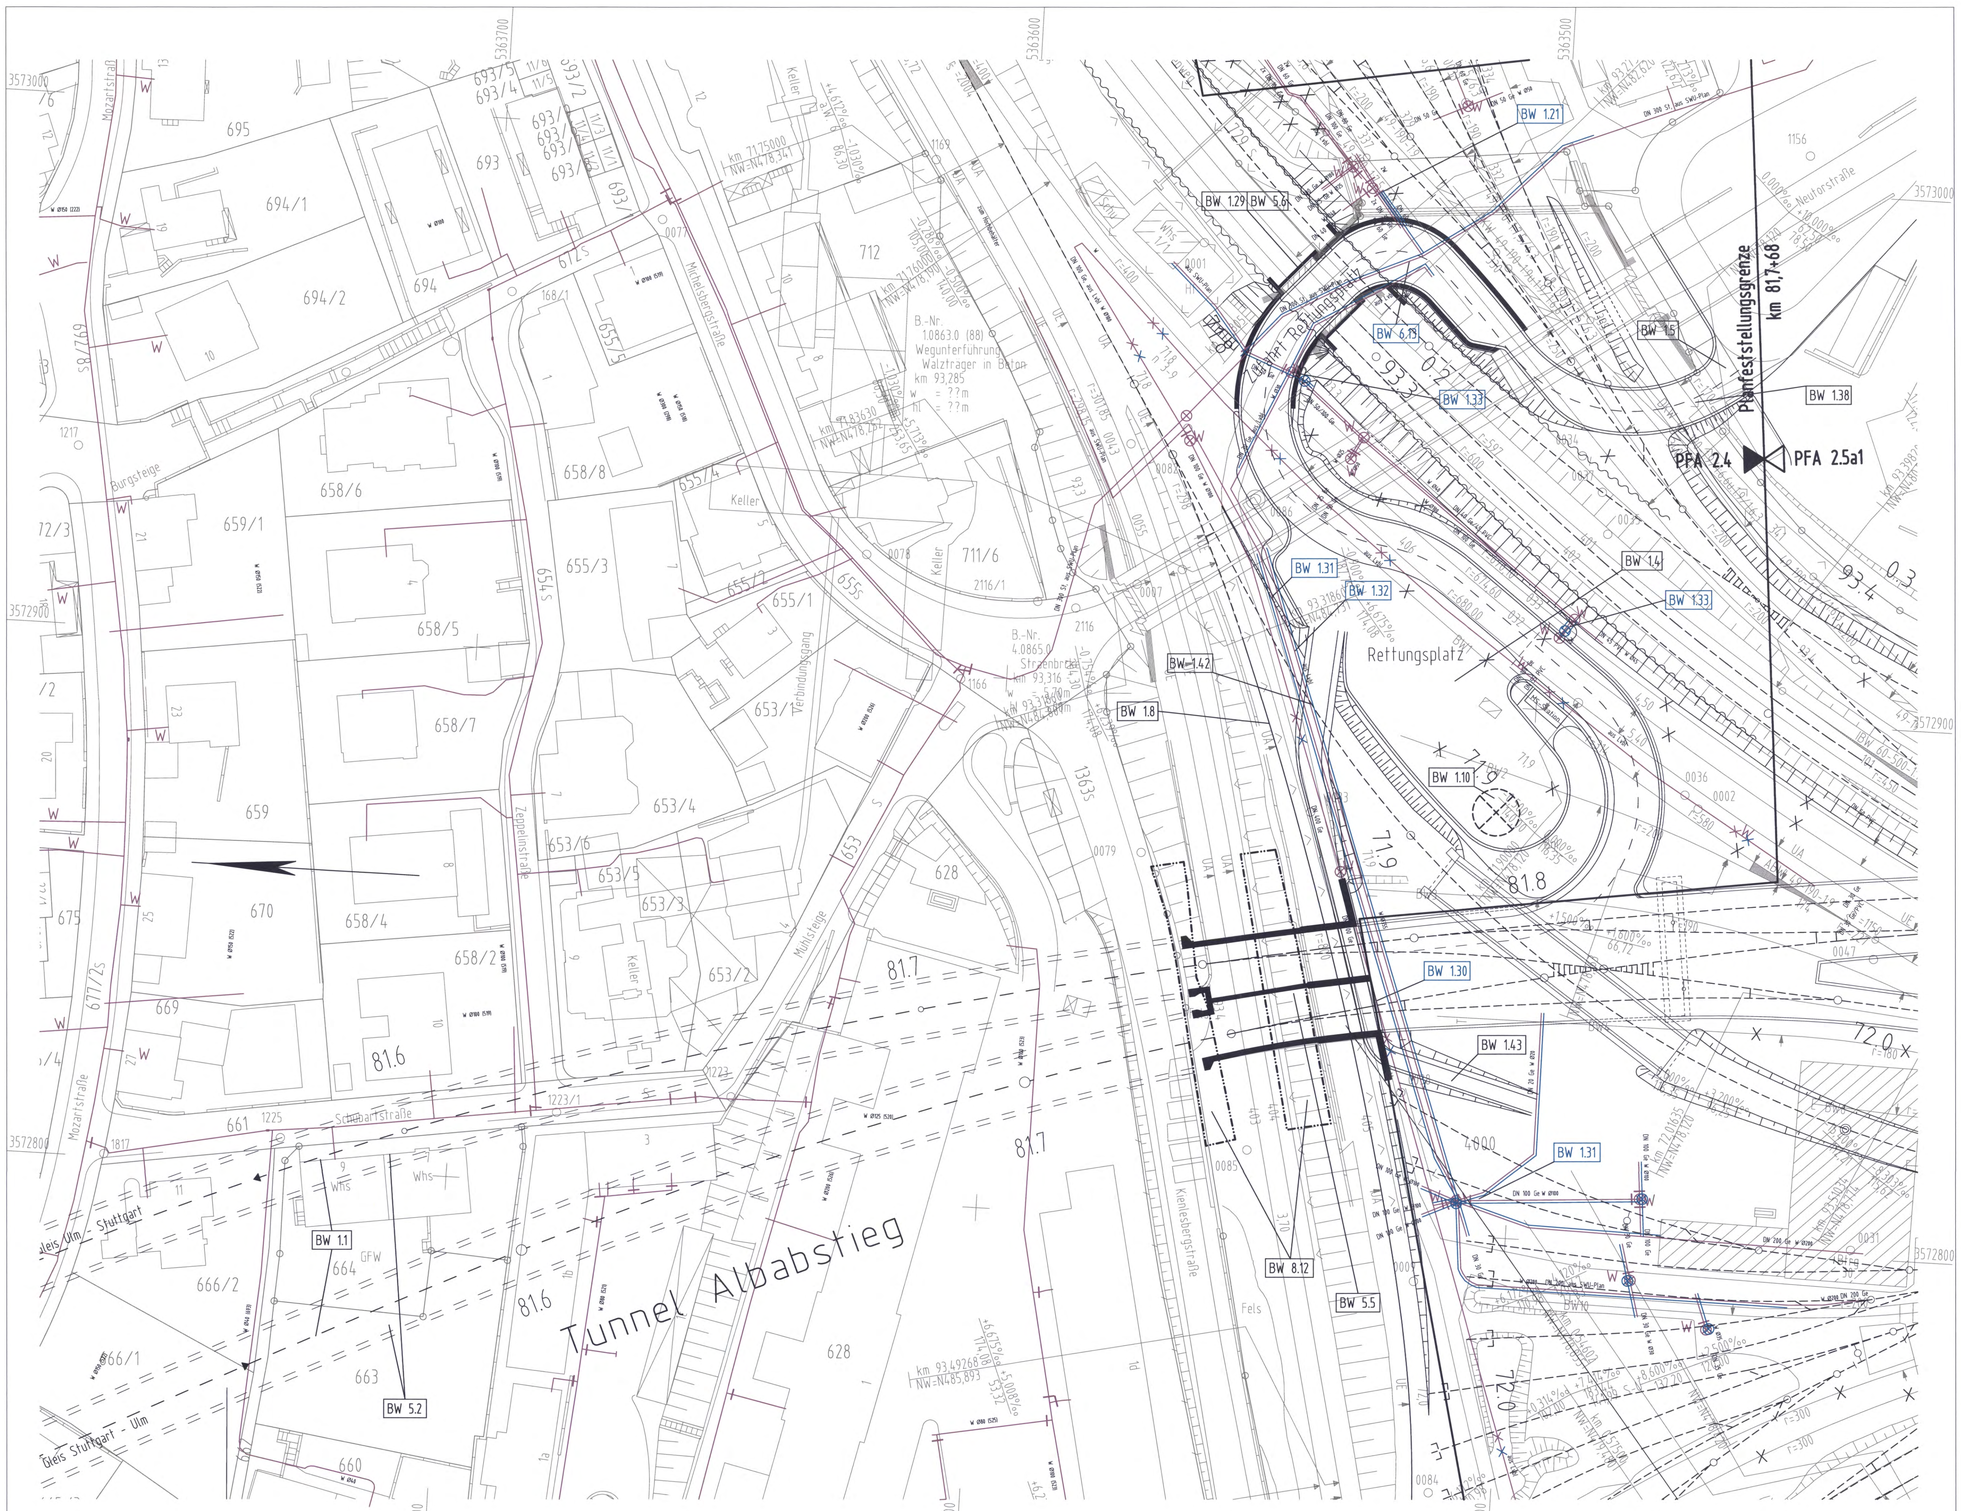

Legende

- Bestand
- Planung
- BW 5.6 — Bauwerksverzeichnisnummer
- BW 1.31 — Bauwerksverzeichnisnummer Wasserleitungen
- Wasserleitungen
- stillgelegte Leitung
- Wasserleitungsumverlegung
- zu entfernende Leitungen

Leitungen werden im Benehmen mit den Leitungsträgern angepasst

Ausbau- und Neubaustrecke Stuttgart - Augsburg

DB

Bereich Wendlingen - Ulm

Planfeststellungsabschnitt 2.4 Albabstieg Gemeinde Dornstadt - Stadt Ulm
km 75,2+50 - km 81,7+68

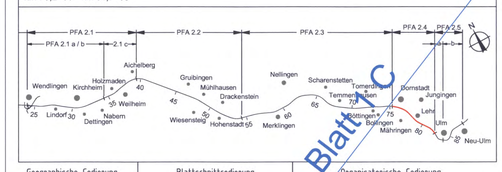

Geographische Codierung						Blattschnittcodierung						Organisatorische Codierung								
5	0	1	0	1		4	7	0	0	G	I	-	1	-	P	I	s	I -	V	1	H	0	0
PFA	Bauabschnitt		Blattschnitt			Streckennummer				Bezirk					Phase	Planzeichen		Gewerk	Ebene	Planinhalt		Index	

Auftraggeber
DB ProjektBau GmbH
Niederlassung Südwest
Projektzentrum Stuttgart 1
Möhringer Straße 29
70191 Stuttgart
Tel. 07 11 / 2 27 85 - 0
Fax. 07 11 / 2 27 85 - 999

Planung bearbeitet im Auftrag der DB ProjektBau GmbH
INGENIEURSOZIETÄT
Hanauer Landstraße 135-137
60314 Frankfurt am Main
Tel. 069 / 9 59 21 - 0
Fax. 069 / 9 59 21 - 204

Aufgestellt:
BGS INGENIEURSOZIETÄT
Beratende Ingenieure für Bau- und Verkehrswesen
gez. i.A. D. Blum
Frankfurt am Main, den 06.11.2006

Leitungsbestands- und Leitungsverlegeplan
Wasserleitungen
km 81,501 - 81,768

	Datum	Name
Gezeichnet	10/06	Wi/Kmi
Bearbeiter	10/06	Grs/Lzp/Kmi
Maßstab	1:500	

"Urheberschutz" - Alle Rechte bei der DBProjektBau GmbH

Genehmigungsvermerk - Eisenbahn-Bundesamt

Freigabe DBProjektBau GmbH
gez. Marquart
Stuttgart, den 06.11.2006

Ersatz für Plan-Nr. Phase Index
Ersetzt durch Plan-Nr.

Anlage Planfeststellungsunterlagen
Anlage 8
Blatt 1 von 6

wird ersetzt durch Anlage 8 Blatt 1.C

Plangröße: 0,97 m x 0,60 m
991124-ABS-NBS_Stg_Augsburg_Planfeststl\060Plane\063CAD\PFA2_4\Anlage08\A08-01.dwg