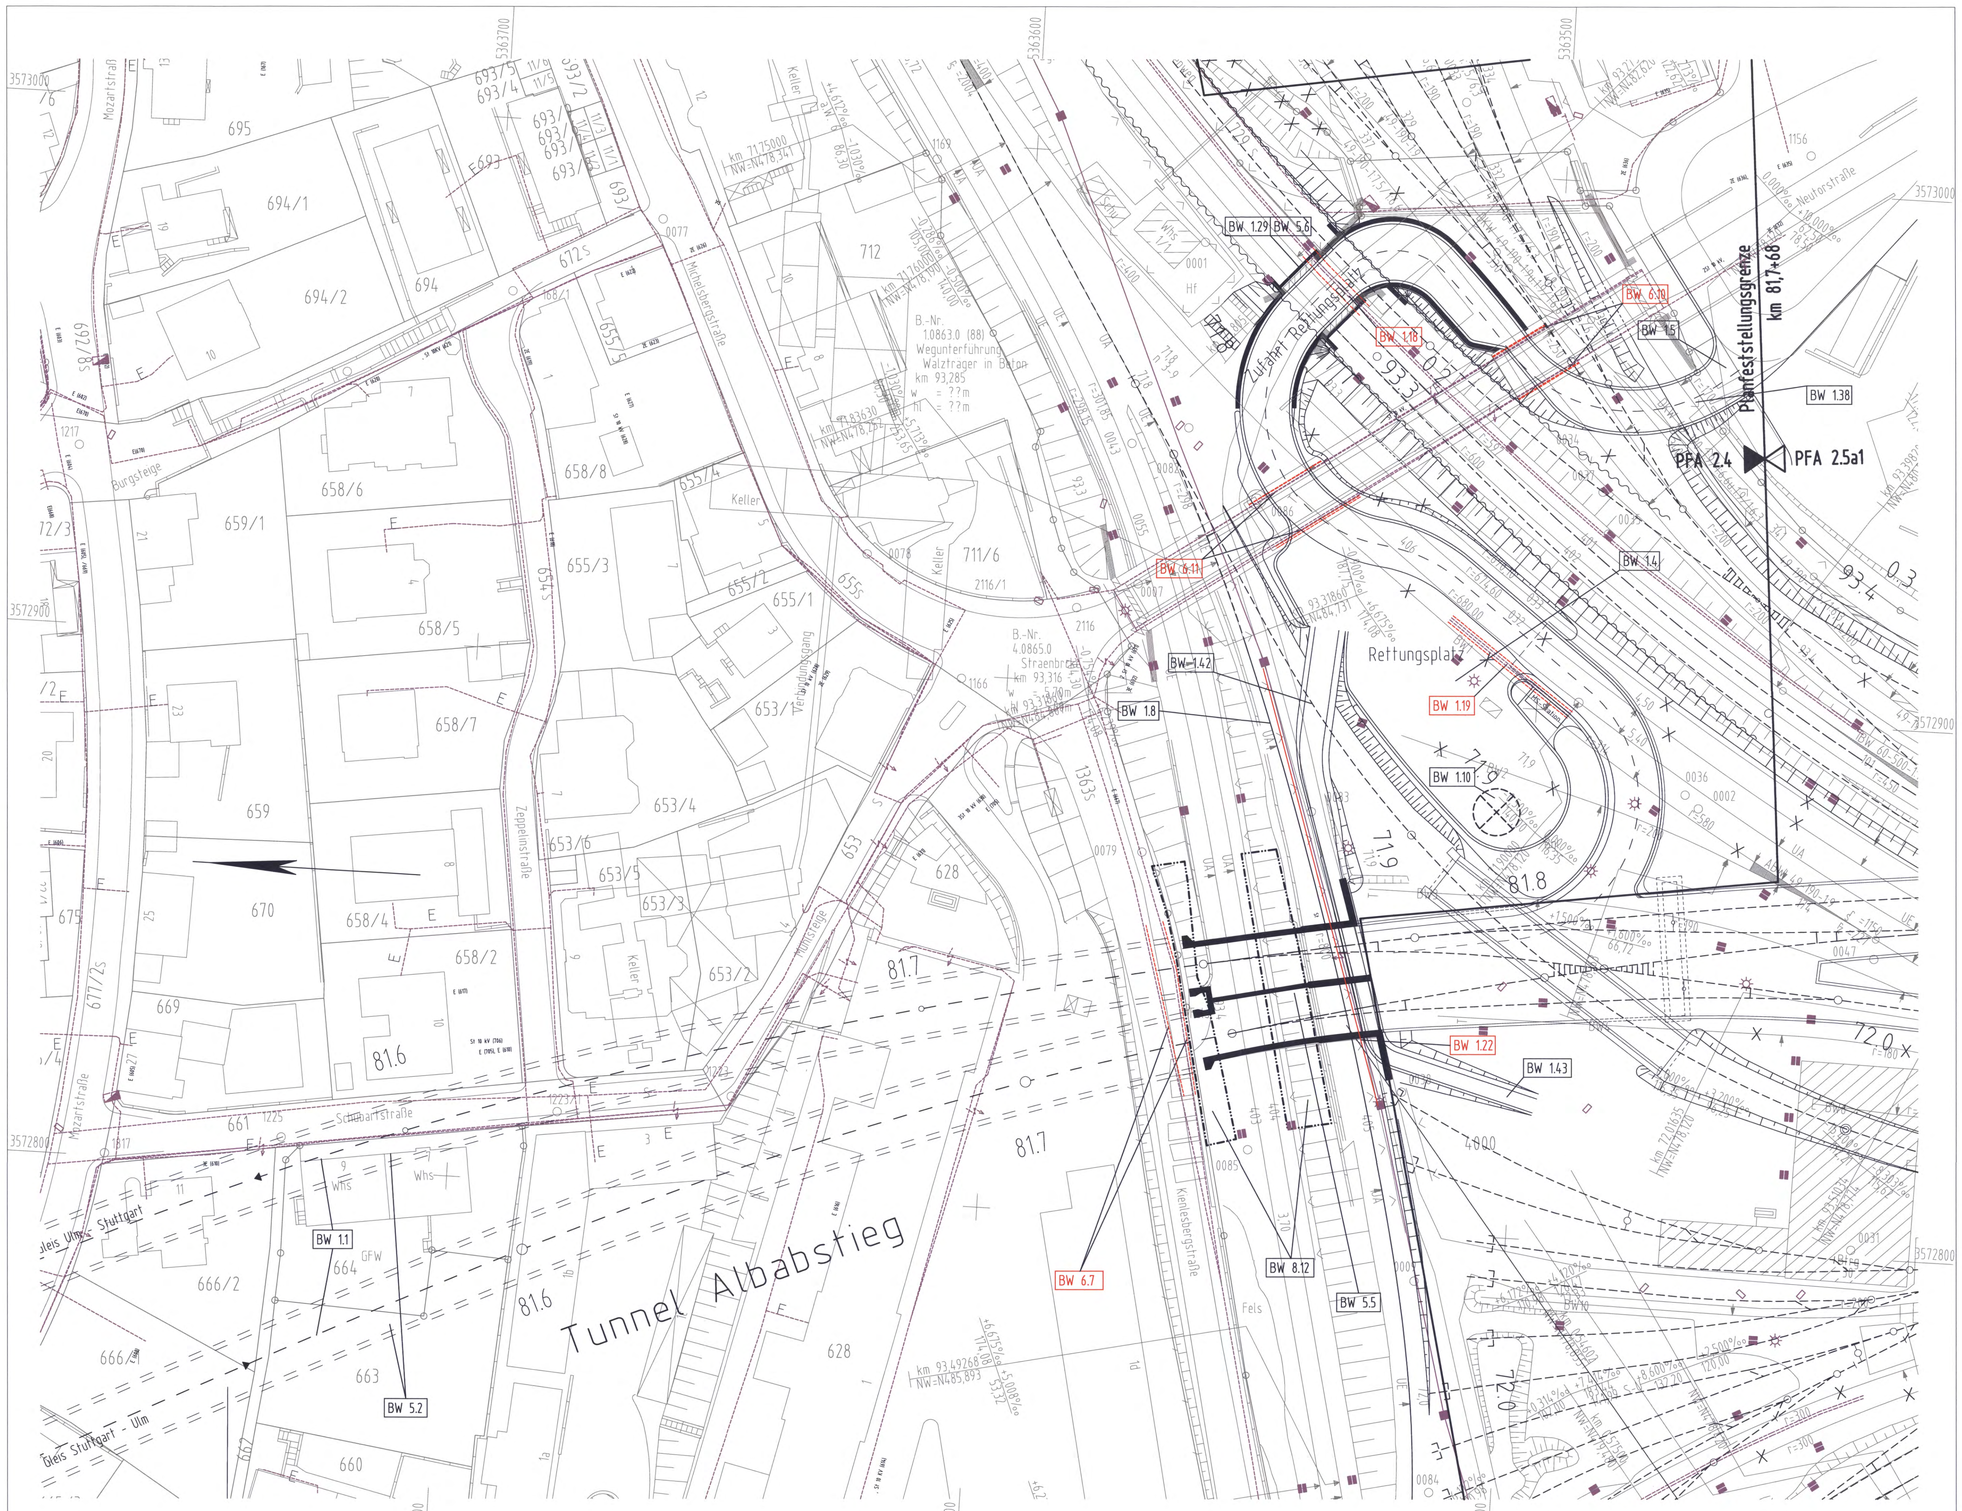

Legende

	Bestand
	Planung
BW 5.6	Bauwerksverzeichnisnummer
BW 1.19	Bauwerksverzeichnisnummer Elektrizitätsleitungen
	Elektrizitätsleitungen inkl. Starkstrom (Erdleitungen)
	Elektrizitätsleitungen inkl. Starkstrom (Freileitungen)
	Elektrizitätsleitungumverlegung inkl. Starkstrom (Erdleitung)
	Elektrizitätsleitungumverlegung inkl. Starkstrom (Freileitungen)

Leitungen werden im Benehmen mit den Leitungsträgern angepasst

Ausbau- und Neubaustrecke Stuttgart - Augsburg

DB

Bereich Wendlingen - Ulm

Planfeststellungsabschnitt 2.4 Albabstieg Gemeinde Dornstadt - Stadt Ulm
km 75,2+50 - km 81,7+68

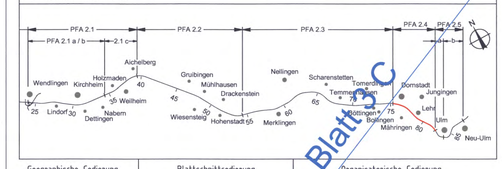

Geographische Codierung	Blattschnittcodierung	Organisatorische Codierung
5 0 1 0 3	4 7 0 0 G I - 1 -	P I s l - V I 3 H 0 0
PFA Bauabschnitt Blattschnitt	Streckennummer Bezirk	Phase Planzeichen Gewerk Ebene Planinhalt Index

Auftraggeber
DB ProjektBau GmbH
Niederlassung Südwest
Projektzentrum Stuttgart 1
Mönchstraße 29
70191 Stuttgart
Tel. 07 11 / 2 27 85 - 0
Fax. 07 11 / 2 27 85 - 999

Planer - bearbeitet im Auftrag der DB ProjektBau GmbH
BGS INGENIEURSOZIETÄT
Kanzler Landstraße 135-137
60314 Frankfurt am Main
Tel. 069 / 9 59 21 - 0
Fax 069 / 9 59 21 - 204

Aufgestellt:
BGS INGENIEURSOZIETÄT
Beratende Ingenieure für Bau- und Verkehrswesen
gez. i.A. D. Blum
Frankfurt am Main, den 06.11.2006

wird ersetzt durch Anlage 8 Blatt 5 C

Leitungsbestands- und Leitungsverlegeplan
Elektrizitätsleitungen
km 81,501 - 81,768

	Datum	Name
Gezeichnet	10/06	Wi/Kmi
Bearbeiter	10/06	Grs/Lzp/Kmi

Maßstab 1:500

"Urheberschutz" - Alle Rechte bei der DBProjektBau GmbH

Genehmigungsvermerk - Eisenbahn-Bundesamt

Freigabe DBProjektBau GmbH
gez. Marquart
Stuttgart, den 06.11.2006

Ersatz für Plan-Nr. Phase Index
Ersetzt durch Plan-Nr.

Anlage Planfeststellungsunterlagen
Anlage 8
Blatt 3 von 6

Plangröße: 0,97 m x 0,60 m
991124-ABS-NBS_Stg_Augsburg_Planfeststl\860Pläne\863CAD\PFA2_4\Anlage08\A08-03.dwg