


- Legende**
- Bestand
 - Planung
 - BW 5.6
Bauwerksverzeichnisnummer
 - BW 1.16
Bauwerksverzeichnisnummer Heizungsleitungen
 - Heizungs- und Fernheizungsleitungen
 - Heizungs- und Fernheizungsleitungsverlegung

Leitungen werden im Benehmen mit den Leitungsträgern angepasst

Ausbau- und Neubaustrecke Stuttgart - Augsburg

Bereich Wendlingen - Ulm

Planfeststellungsabschnitt 2.4 Altabstieg Gemeinde Dornstadt - Stadt Ulm
km 75,2+50 - km 81,7+68

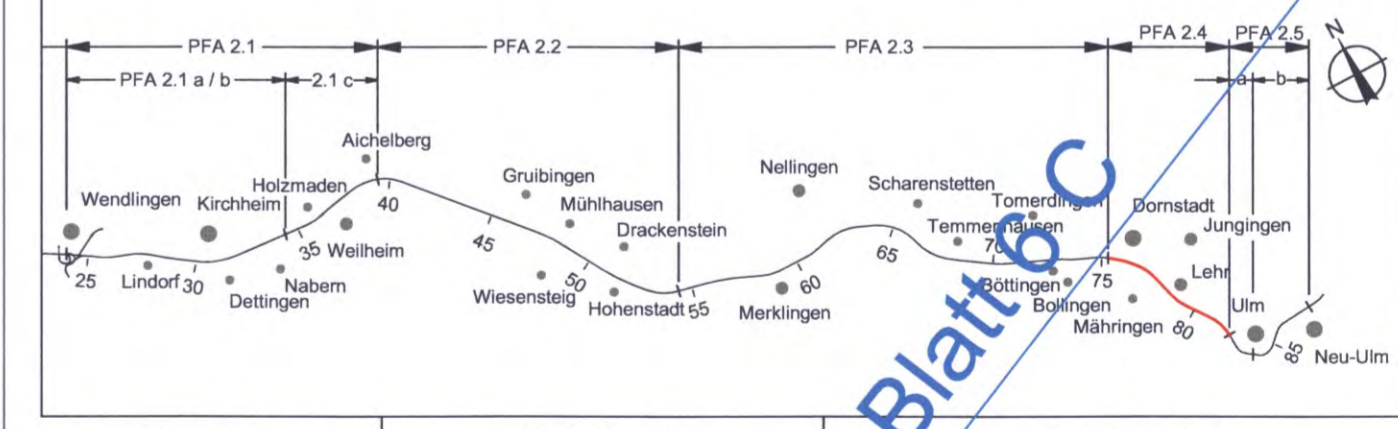

Geographische Codierung		Blattschnittcodierung		Organisatorische Codierung	
5	1	0	1	0	6
PFA Abschnitt		Blattschnitt		Streckennummer	
DB ProjektBau GmbH		Bezirk		PFA	
Niederlassung Südwest		DB ProjektBau GmbH		Aufgestellt:	
Projektname Stuttgart 1		Projekt		BES INGENIEURSOZIALT	
Mühlstraße 29		Planzeichen		Beratende Ingenieure für	
7039 Stuttgart		Gewerk		Ba- und Verkehrswesen	
Tel. 07 14 2 21 85 - 0		Ebene		gez. Breidert	
Fax 07 14 2 21 85 - 999		Planhalt		Frankfurt am Main, den 06.11.2006	

Leitungsbestands- und Leitungsverlegeplan		Datum Name	
Heizungsleitungen		Gezeichnet 10/06 Wi/Kmi	
km 81,500 - 81,768		Bereitet 10/06 Grs./Lzp/Kmi	
"Urheberschutz" - Alle Rechte bei der DBProjektBau GmbH		Maßstab 1:500	
Genehmigungsvermerk - Eisenbahn-Bundesamt		Freigabe DBProjektBau GmbH	
		gez. Marquart	
		Stuttgart, den 06.11.2006	
		Ersatz für Plan-Nr.	
		Ersetzt durch	
		Anlage Planfeststellungsunterlagen	
		Anlage 8	
		Blatt 6 von 6	