



Legende

- Bestand
- Planung Dritter, nachrichtlich
- Planung
- Gemarkungsgrenze
- Planfeststellungsgrenze
- Grunderwerbs- bzw. Belastungsgrenze
- Ifd. Nummer im Grunderwerbsverzeichnis
- zu erwerbende Fläche
- vorübergehende Inanspruchnahme während der Bauzeit
- Grunddienstbarkeit
- zu erwerbende Fläche, zusätzlich in PFA 23 betroffen
- vorübergehende Inanspruchnahme während der Bauzeit, zusätzlich in PFA 23 betroffen
- Grunddienstbarkeit, zusätzlich in PFA 23 betroffen


**Ausbau- und
Neubaustrecke
Stuttgart - Augsburg**



Bereich Wendlingen - Ulm

Index H
4. Planänderung nach
Beschluss vom 14.08.2015

Planfeststellungsabschnitt 2.4 Albstadt Gemeinde Dornstadt - Stadt Ulm km 75,2+50 - km 81,7+68

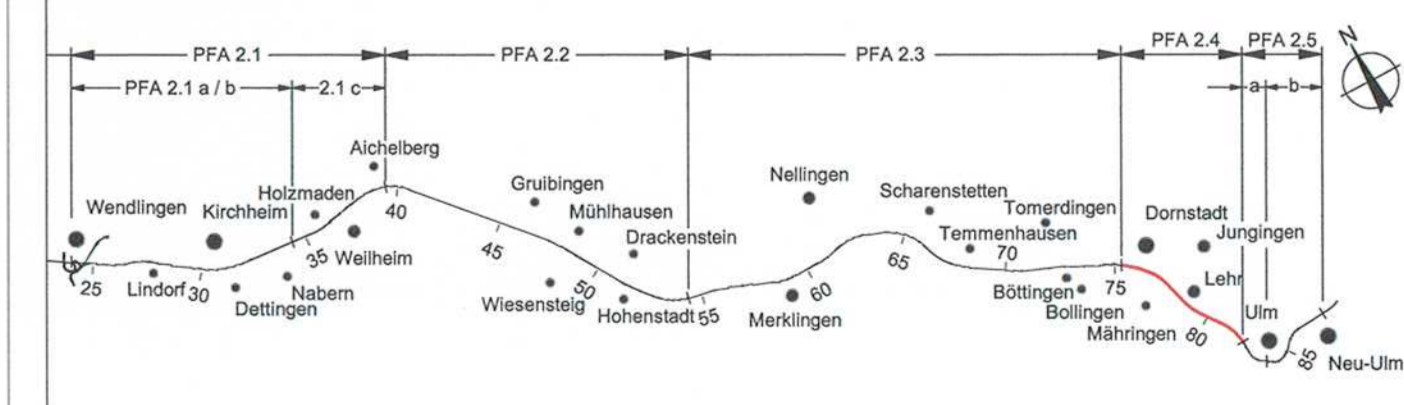

Geographische Codierung		Blattschnittcodierung		Organisatorische Codierung	
PFA	50109	4700	G1-1-1	P	Ist-VK9G08

Auftraggeber: DB ProjektBau GmbH, Stuttgart 21 - Wendlingen-Ulm
Auftraggeber: DB NETZE i.V. *Nierhaus*
Planer - bearbeitet im Auftrag der: DBProjektBau GmbH
Aufgestellt: Grottmij GmbH, geiz. L.V. T. Jungmann

Grunderwerb (Flächenbedarf) NBS km 81,494 ... km 81,768		Datum	Name
"Urheberschutz" - Alle Rechte bei der DBProjektBau GmbH		09/10	Ap
Genehmigungsvermerk - Eisenbahn-Bundesamt		09/10	Lzp
Freigabe DBProjektBau GmbH		1:1000	
gez. Dr. Kiehbassa		Stuttgart, den 06.10.2015	
Entscheidung nach § 76 (2) VwVG vom 02.02.2016 im Auftrag (Kögel) Eisenbahn-Bundesamt, Außenstelle Karlsruhe/Stuttgart		Ersatz für Plan-Nr. _____	
		Ersatz durch Plan-Nr. _____	
		Anlage Planfeststellungsunterlagen	
		Anlage 9.2	
		Blatt 9H von 11	