

Anschlussplan Anlage Nr. 9.2 Blatt 7.D



Legende

- Bestand
- Planung Dritter, nachrichtlich
- Planung
- Gemarkungsgrenze
- Planfeststellungsgrenze
- Bereich, in dem eine Beweissicherung für Gebäude durchgeführt wird
- Bereich, in dem eine Beweissicherung für befestigte Straßen und bauliche Nebenanlagen durchgeführt wird
- Bereich, in dem eine Beweissicherung für Gebäude durchgeführt wird (gemäß Erörterungstermin vom 22.06.2009)


Ausbau- und  
Neubaustrecke  
Stuttgart - Augsburg



Index E  
4. Planänderung nach  
Beschluss vom 14.08.2015

Bereich Wendlingen - Ulm

Planfeststellungsabschnitt 2.4 Albstieg Gemeinde Dornstadt - Stadt Ulm  
km 75,2+50 - km 81,7+68

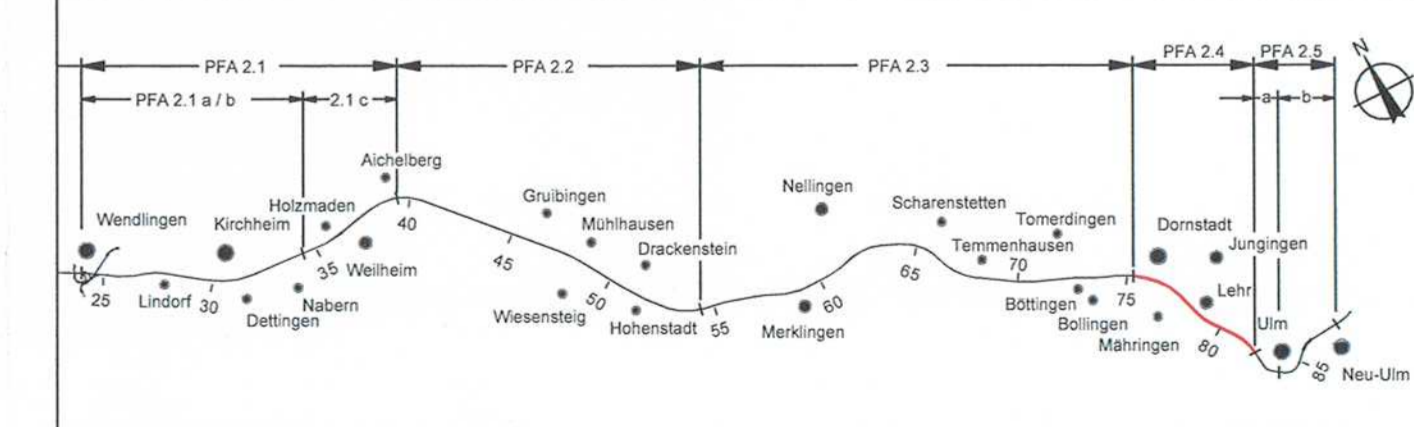

Geographische Codierung	Blattschnittcodierung	Organisatorische Codierung
5   0   1   0   9	4   7   0   0   G   1   -   1   -	P   1   s   -   V   K   I   G   0   5
PPA Baubestand Blatt	Streckennummer Blatt	Phase Planzeichen Gewerkschaftsplan

Auftraggeber: DB ProjektBau GmbH, Stuttgart 21 - Wendlingen-Ulm, IBV-SW-02, Rappeneckstraße 17, 70391 Stuttgart

Planer - bearbeitet im Auftrag der DBProjektBau GmbH: i.v. Willmann

Aufgestellt: Grontmij, Grontmij GmbH, Hammer Landstr. 155-157, D-69214 Frankfurt am Main, Telefon +49 69 95921-0, Telefax +49 69 95921-264

Gez. i.V. T. Jungmann, Frankfurt am Main, den 06.10.2010

<p>Grunderwerb Beweissicherungsgrenzen Tunnel Albstieg NBS km 81,494 ... km 81,768</p>		<p>Datum Name</p> <p>Gezeichnet: 09/10 Ap</p> <p>Bearbeiter: 09/10 Lzp</p>
<p>"Urheberschutz" - Alle Rechte bei der DBProjektBau GmbH</p>		<p>Maßstab: 1:1000</p> <p>Freigabe: DBProjektBau GmbH</p> <p>gez. Dr. Kielbassa</p> <p>Stuttgart, den 06.10.2010</p>
<p>Genehmigungsvermerk - Eisenbahn-Bundesamt</p>		<p>Ersatz für Plan-Nr. <input type="text"/></p> <p>Ersatz für Plan-Nr. <input type="text"/></p> <p>Anlage Planfeststellungsunterlagen</p> <p>Anlage 9.3</p> <p>Blatt 8E von 8</p>

Nur zur Information