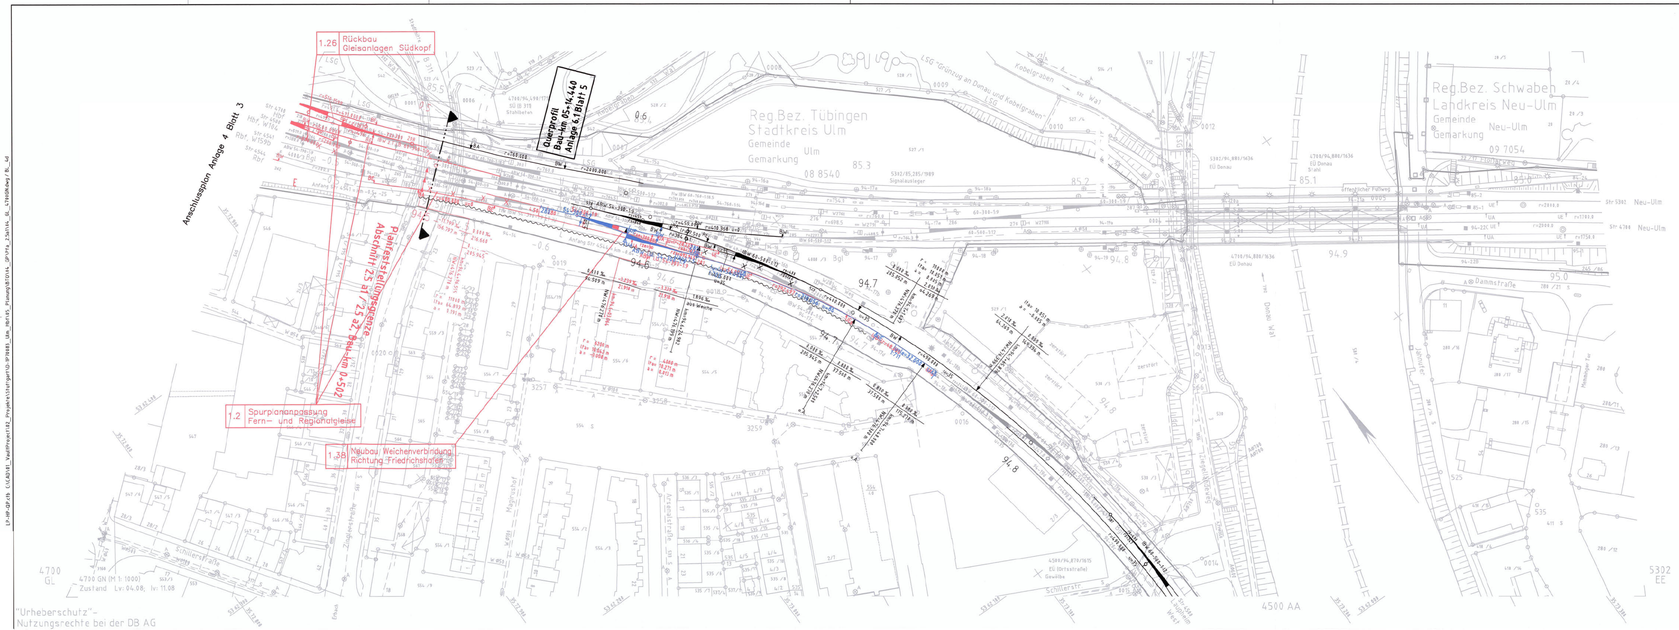

LEGENDE:

- Bestand
- Nachrichtlich: benachbarte Planfeststellungsabschnitte
- Neue Anlagen
- Planänderung
- Neue Schallschutzwand
- Neue Böschung
- Neue Entwässerungsmulde
- Rückbau
- 3.2 Verlegung des Weges — Verweis auf Bauwerksverzeichnis (Anlage 3)

lfd. Nr. im Bauwerksverzeichnis — Beschreibung der Maßnahme

Für die Planänderung	
Auftraggeber DB Projekt Stuttgart–Ulm GmbH Räpplenstraße 17 70191 Stuttgart Stuttgart, 12.11.2019	Planer – bearbeitet im Auftrag der INGE ESTW BF Ulm c/o DB Engineering & Consulting GmbH Schwarzwaldstraße 82 76137 Karlsruhe Karlsruhe, 12.11.2019

Anhang:	C	Die Bahn DB			DB Netz AG Regionale Infrastrukturdaten
Anlage:		INV T S ID-S/W1		Stuttgart, 16.07.07	Kriegsstraße 77, 76133 Karlsruhe
			Datum	Name	Bf Ulm Hbf
24 Elektrotechnik	18.08	Fy	04.95	Grönchness	
23 Bestandsergänzung	09.08	Inverm. Bearb.	15.95	Hubert	Stw: k,388; Einfahrgleis 1Bf / Abw-Weiche km 94,521 – 95,018; km 94,338 – 94,864; km 94,965 – 95,334
22 OT STN, 4744, 5342	04.08	Hm Gepr.	16.95	Grabner	Stv: 4384; km 94,338 – 94,864; Stv: 4364; km 94,965 – 95,334
21 AA/K, Stand 10.07	04.08	Inverm. Norm.			Stv: 4345; km -0,225 – -0,668; Stv: 5302; km 94,965 – 95,334
20 Bauzustand 03.08	04.08	Inverm. Maßstab	1:500		
19 Bauzustand 10.07	11.07	Inverm.			Blatt
24					lvl. 4700 GN
25 Bestandsergänzung	11.08	Inverm.			B.
Zust. Änderung	Datum	Name Urspr.			Ers. f. lvl 4788 GN — Ers. 4. — S

Ausbau- und Neubaustrecke Stuttgart - Augsburg

DB

Bereich Wendlingen - Ulm

Planfeststellungsabschnitt 2.5a1 Ulm Hbf

NBS-km 81,768 - 82,406 / Bau-km 0,000 - 0,502

Geographische Codierung	Blattschnittcodierung	Organisatorische Codierung
2.5 a 1 1 PFA Abschnitt Blattzahl	4 7 0 0 0 G N – Streckennummer Bezirk	P I V 1 1 1 Phase Gewerk Ebene Pfohrbach Index

Auftraggeber
DB ProjektBau GmbH
Niederlassung Südwest
Projektzentrum Stuttgart 1
Wolfmerstraße 20
70191 Stuttgart
Tel. 07 11 / 2 27 85 – 0
Fax. 07 11 / 2 27 85 – 999

Ch. Lammerskötter LGV(3)

Planer – bearbeitet im Auftrag der
DB ProjektBau GmbH
ARGE BUNO / DE-Consult
Jägerstraße 40
70174 Stuttgart
Tel. 0711 / 229 18 – 0
Fax 0711 / 229 18 – 99

Aufgestellt:
DE-Consult
gez. Glaser
Stuttgart, 14.06.2004

Lageplan

Gleisplanung

Bau–km 0,442 – 0,502
Str 4700–km 94,421 – 94,525

	Datum	Name
Gezeichnet	04/04	MSA/LHI
Bearbeiter	04/04	WWA/JHR
Maßstab	1:1000	

"Urheberschutz" – Alle Rechte bei der DBProjektBau GmbH

Freigabe DBProjektBau GmbH

16.06.2004, gez. i.V. Mörttterer

Änderungsvermerke

Index	Änderungen	Datum	Name
1	Step der Stadt Ulm	24.04.99	WWA / LHI
2	EstTel: Wiederaufbindung Abstellgruppe Gbf	07.04.14	WWA / PHA
3	Bf Ulm: Neubau Gleis 1	11.12.19	WWA / MSA
4	BTUm-A Nord, Spurplananpassung für Bahnsteigverlängerungen	16.11.2020	LHI

Genehmigung

Datum

[redacted]

Planfestgestellt
i.V.m. § 76,7
am 11.12.20
Az. 59/pb/
Eisenbahn-
Außenstelle
im Auftrag.

Ersetzt für Plan-Nr. Index
Ersetzt durch Plan-Nr.

Anlage Planfeststellungsunterlagen

Anlage 4

Blatt 4d von 4