Grundriss Ebene –2

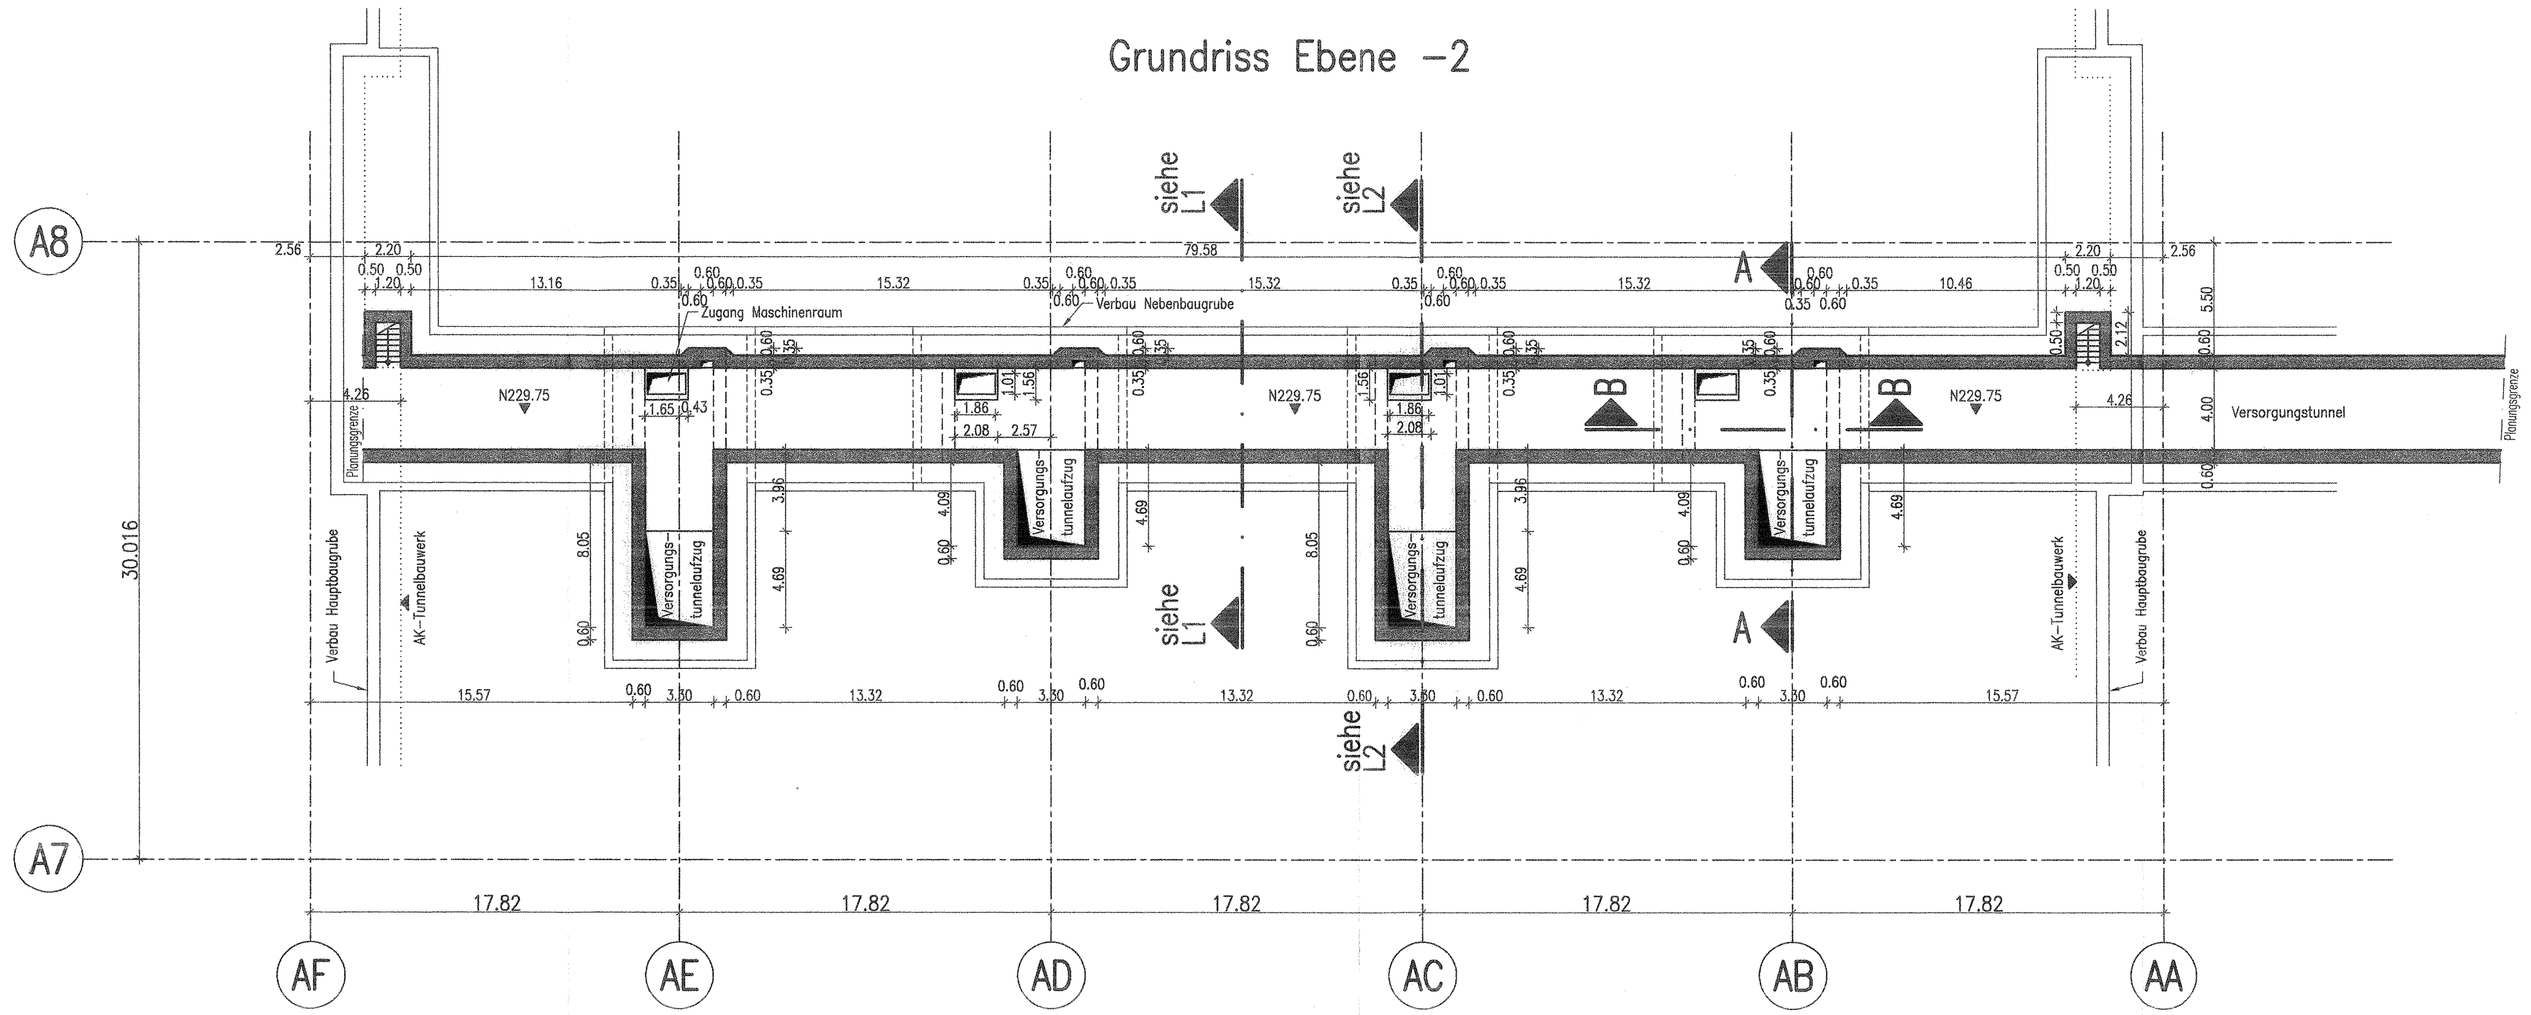

Grundriss Ebene –3

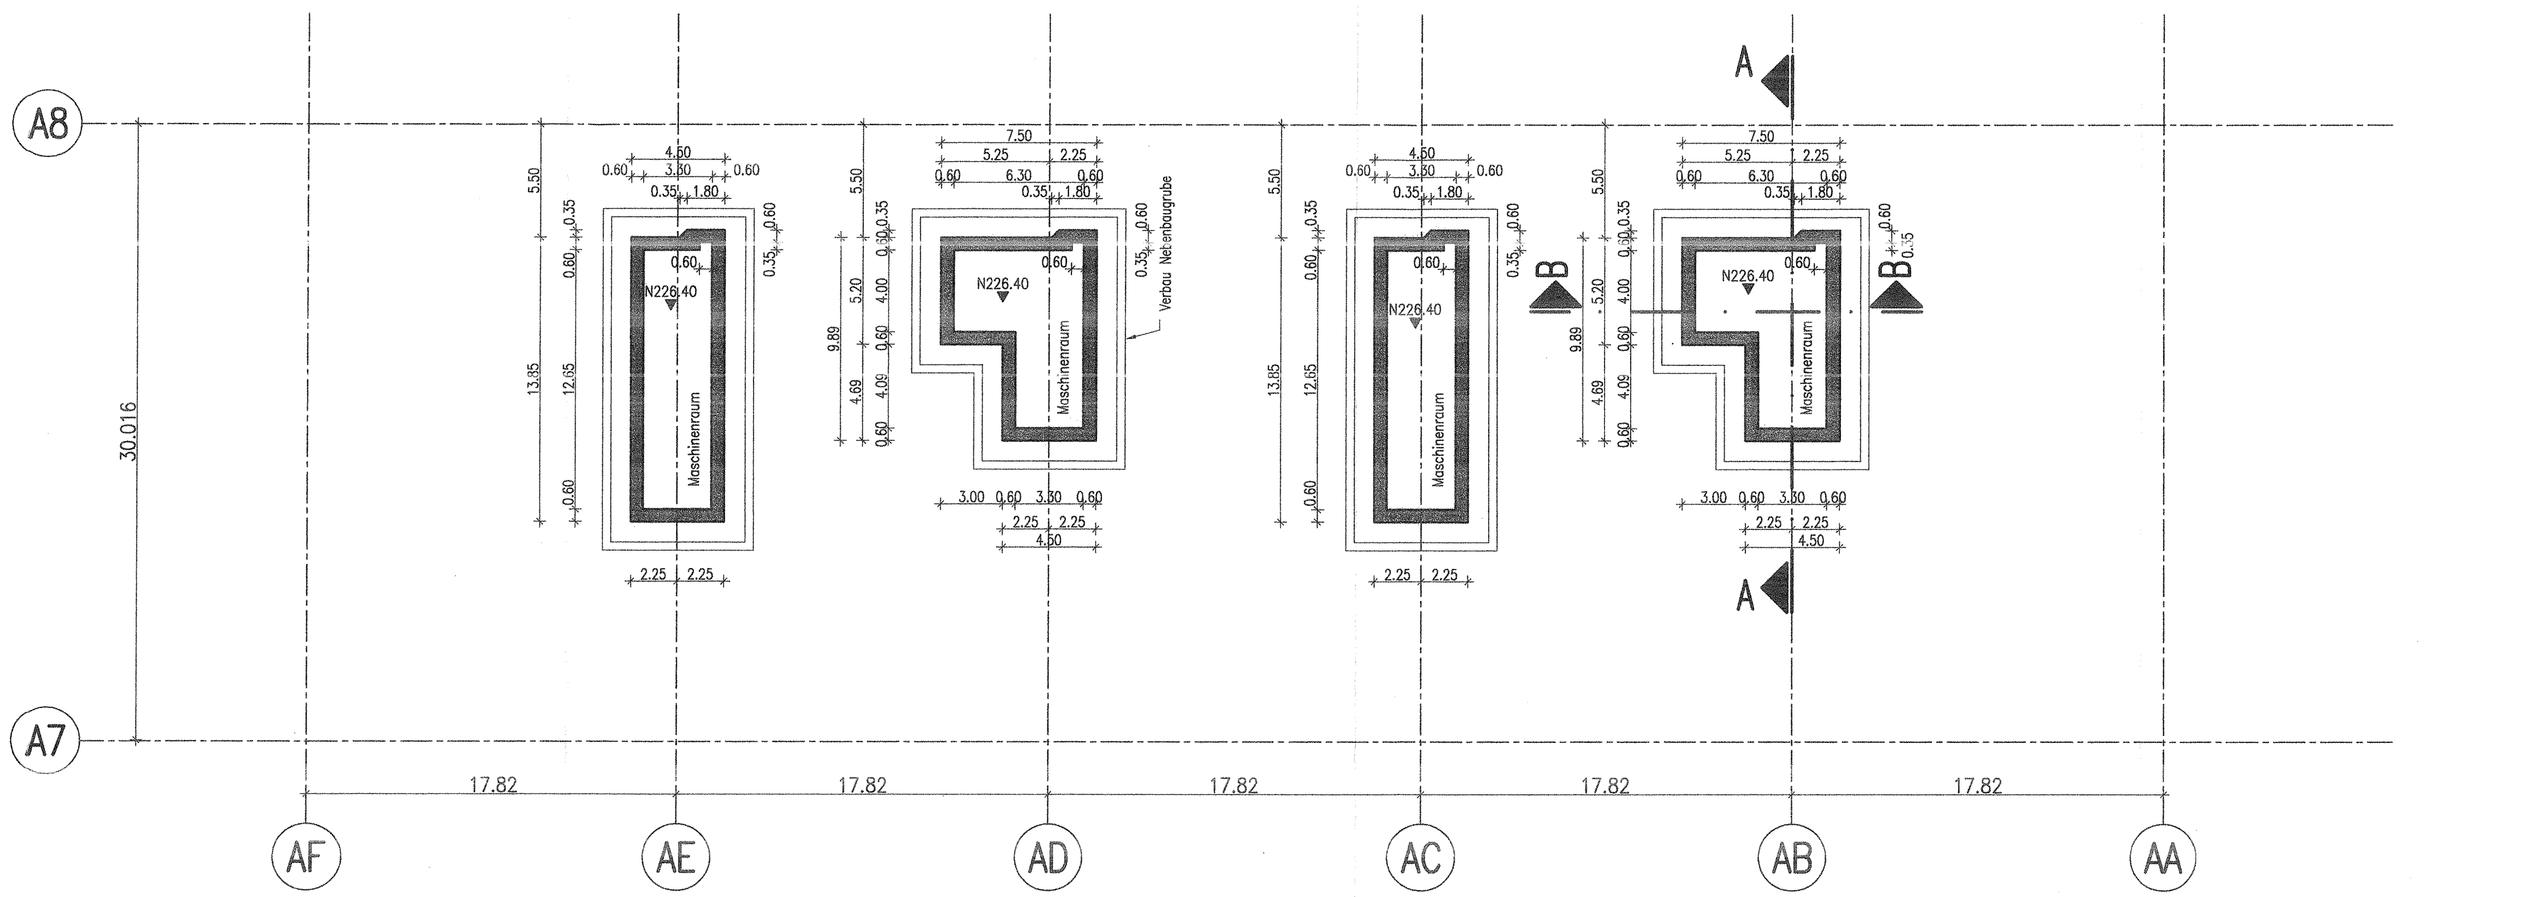

Pfahlgründung nicht dargestellt

Schnitt A–A

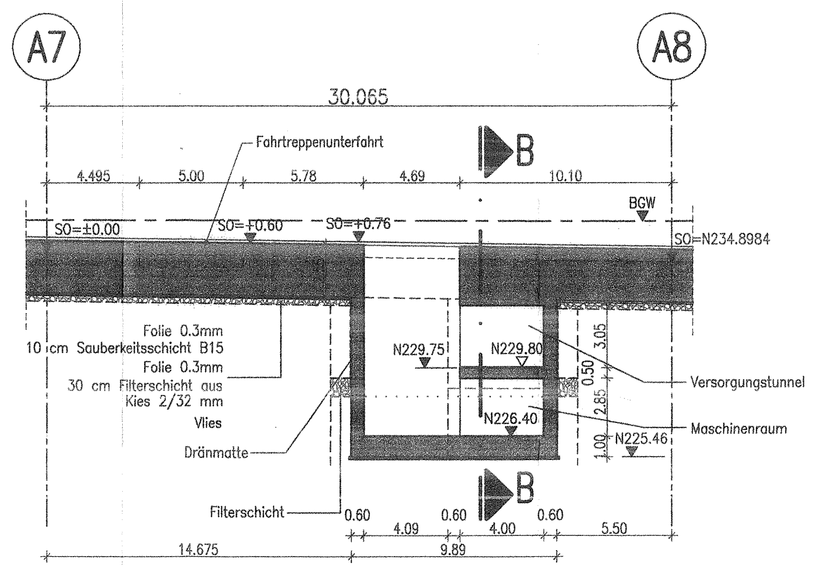

Schnitt B–B

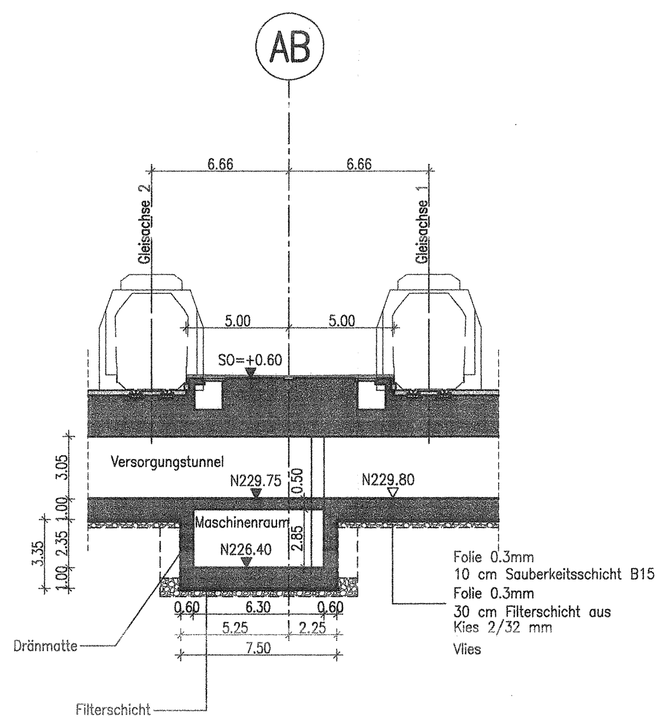

LEGENDE:

Stahlbeton, neues Bauwerk

Ausführungsart des Verbaus und Festlegung der Verankerung nach statischen Erfordernissen

Die endgültige Ausbildung der Pfahlgründung wird in der Ausführungsplanung festgelegt

Höhenangaben im NEUEN SYSTEM:
Höhendifferenz zw. altem (württ.) System und Neuem System:
neu = alt + 0.123 m

Baustoffkennwerte		
Bauteil	Beton	Betonstahl
erdberührte Wände, Decken, Sohlen (Schalenbeton siehe Anlage 5.5)	C 35/45; XC2, XA2, WU8-KO, NW-HS-Zement	BSt 500 S
Innenwände, -decken, – stützen	C 30/37; XC1	BSt 500 S
Pfähle	C 35/45 ; XC2, XA2, HS-Zement	BSt 500 S
Sauberkeitsschicht	C 12/15; XC2	–
Schalungsart glatt für sichtbare Flächen		

Stuttgart 21

DB

Umgestaltung des Bahnknotens Stuttgart
Ausbau- und Neubaustrecke Stuttgart – Augsburg
Bereich Stuttgart-Wendlingen mit Flughafenanbindung

Planungsabschnitt 1.1 Talquerung mit Hauptbahnhof
Bau-km -0.4 +42.0 bis +60.4 +32.0
Teilentwurfsheft Nr. 103 Bahnhofshalle

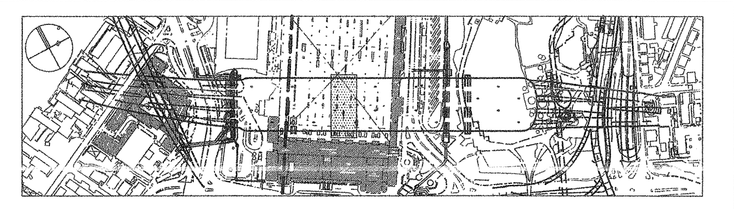

Geographische Codierung: 4 2 0 0 0 (PSA, Baubschnitt, Bahnhofshalle)
Blattschnittcodierung: 4 8 3 H F (Stockwerksnummer, Block)
Organisatorische Codierung: 3 I I V – I K 3 T – (Phase, Planschicht, Gewerk, Disziplin, Index)

Auftraggeber
DB Projekt Stuttgart GmbH
Hedelfinger Straße
Projektleitung Stgt 1
Postfach 20
70191 Stuttgart
Tel. 07 11 / 20 92 – 0
Fax. 07 11 / 20 92 – 77 20

Planer – bearbeitet im Auftrag der DB ProjektBau GmbH
Ingenieur – Arbeitsgemeinschaft
SSF Ingenieure AG
Wiener Landstraße 135–137
60314 Frankfurt a. M.
Tel. 069 / 95921 – 0
Fax. 069 / 95921 – 427

Stuttgart, April 2005

DeC und Partner GmbH
Eisenbahn 11
70190 Stuttgart
Tel. 0711 / 94654 – 0
Fax. 0711 / 94654 – 10

gez. Breitert

Trogkonstruktion Bahnhofshalle
Bereich Bonatzgebäude
Grundrisse und Schnitte Versorgungstunnel
zwischen A7 und A8

	Datum	Name
Gezeichnet	04/04	WI
Bearbeitet	04/04	RI

"Urheberschutz" – Alle Rechte bei der DB ProjektBau GmbH

Maßstab 1160 x 594 mm
1:200

Änderungsvermerke

Index	Änderungen	Datum	Name

Freigabe: DB ProjektBau GmbH
Stuttgart, April 2005
gez. Marquart

303 : 32

Genehmigungsvermerk – durch Fachbereiche

Datum	Genehmigungsvermerk	Name	Unterschrift

Anlage Teilentwurfsheft Nr. 103

5.4.24

Blatt 1 von 1

J:\BT\BB\...\PNO.11\Entwurf\EH103\103-5042A-01-...-02 Datei-name: 1053CK31.dwg Plot-Datei: 1053CK31.00... Plandatum: April 2005