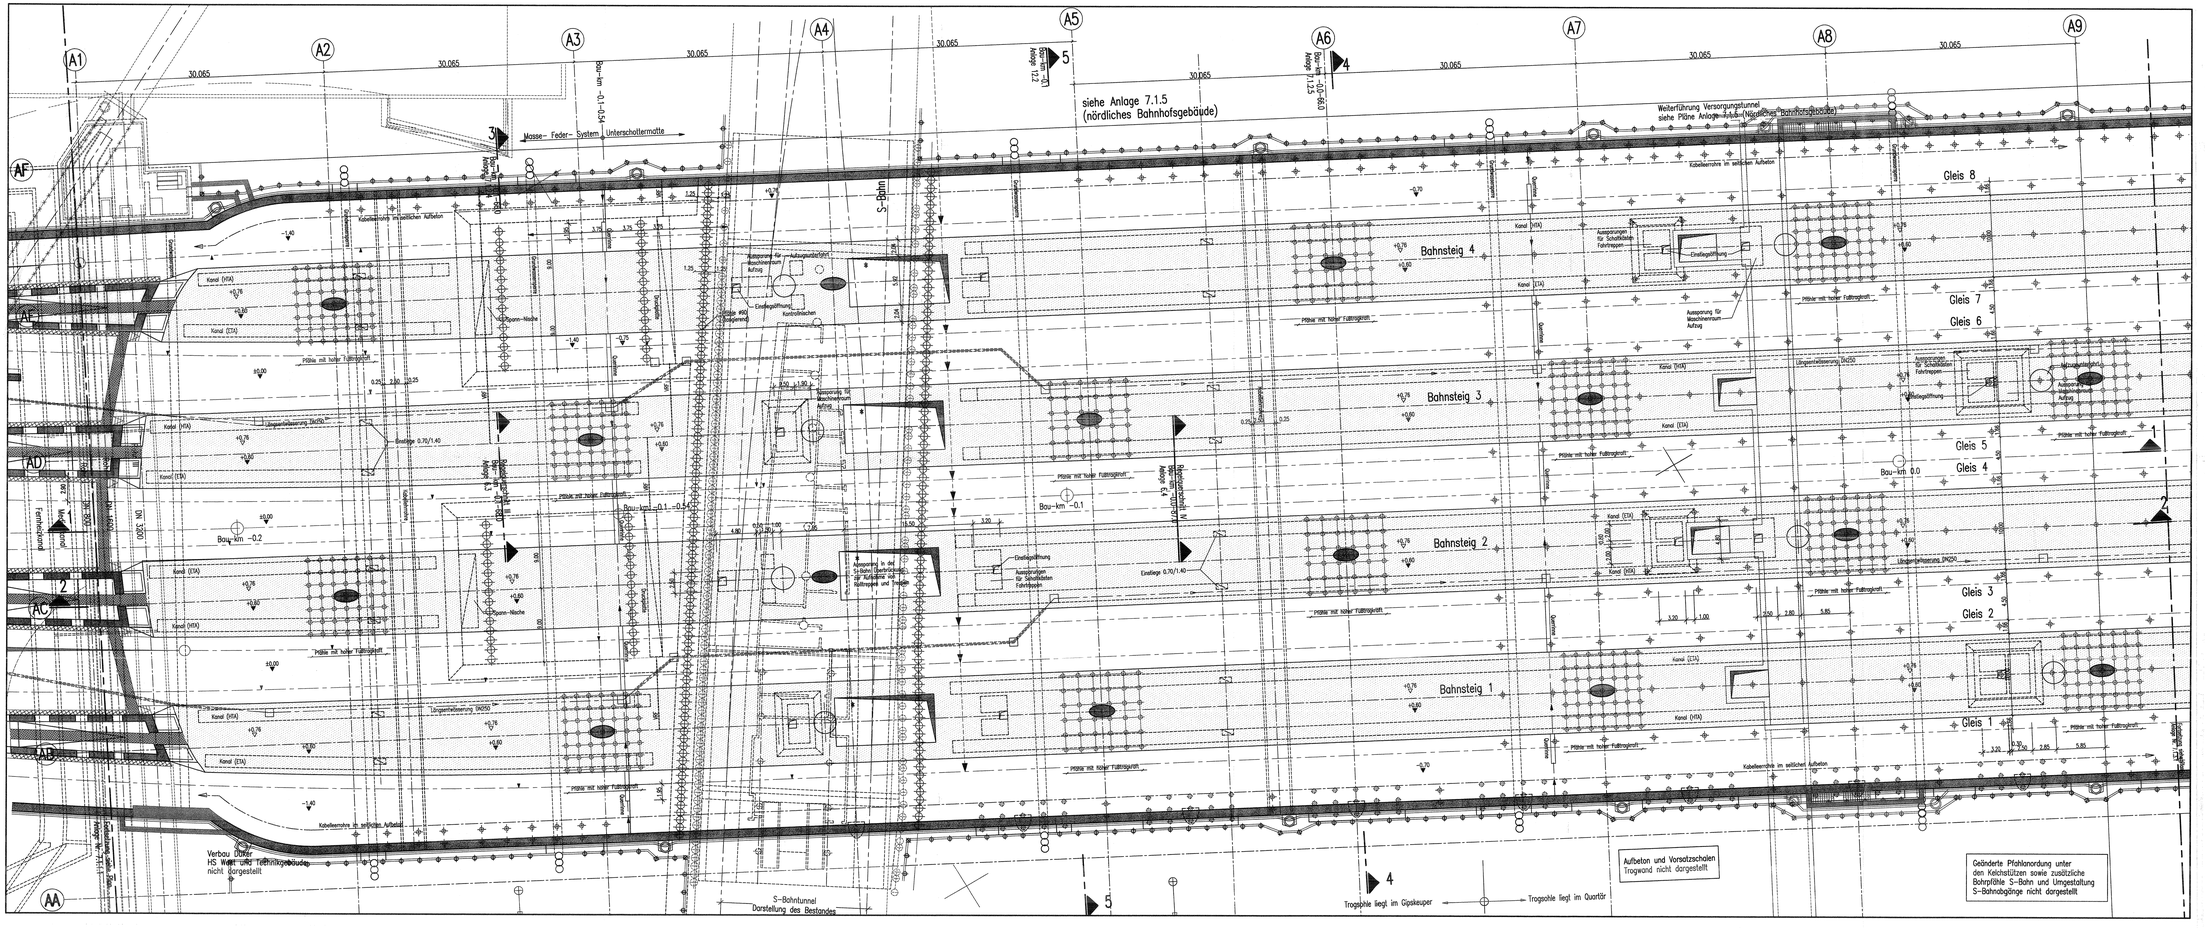
siehe Anlage 7.1.5
(nördliches Bahnhofsgebäude)
Weiterführung Versorgungstunnel
siehe Pläne Anlage 7.1.5 (Nördliches Bahnhofsgebäude)
Masse- Feder- System Unterschottermatte
S-Bahn
Gleis 8
Gleis 7
Gleis 6
Gleis 5
Gleis 4
Gleis 3
Gleis 2
Gleis 1
Bahnsteig 4
Bahnsteig 3
Bahnsteig 2
Bahnsteig 1
Pfähle mit hoher Fußringgüte
Kabelleerrohre im seitlichen Aufbeton
Kabelleerrohre im seitlichen Aufbeton
Kanal (HTA)
Kanal (ETA)
Kanal (HTK)
Kanal (ETK)
Kanal (MA)
Kanal (EA)
Kanal (MK)
Kanal (EK)
Aussparung für Aufzugsschacht Aufzug
Aussparung für Maschinenraum Aufzug
Aussparungen für Schutzblende Fahrtreppen
Einzelgründung
Einzelgründung
Aussparungen für Schutzblenden Fahrtreppen
Aussparung für Maschinenraum Aufzug
Aussparung für Aufzugsschacht Aufzug
Aussparung für Aufzugsschacht Aufzug
Aussparungen für Schutzblende Fahrtreppen
Einzelgründung
Aussparungen für Schutzblenden Fahrtreppen
Aussparung für Maschinenraum Aufzug
Einzelgründung
Aussparungen für Schutzblenden Fahrtreppen