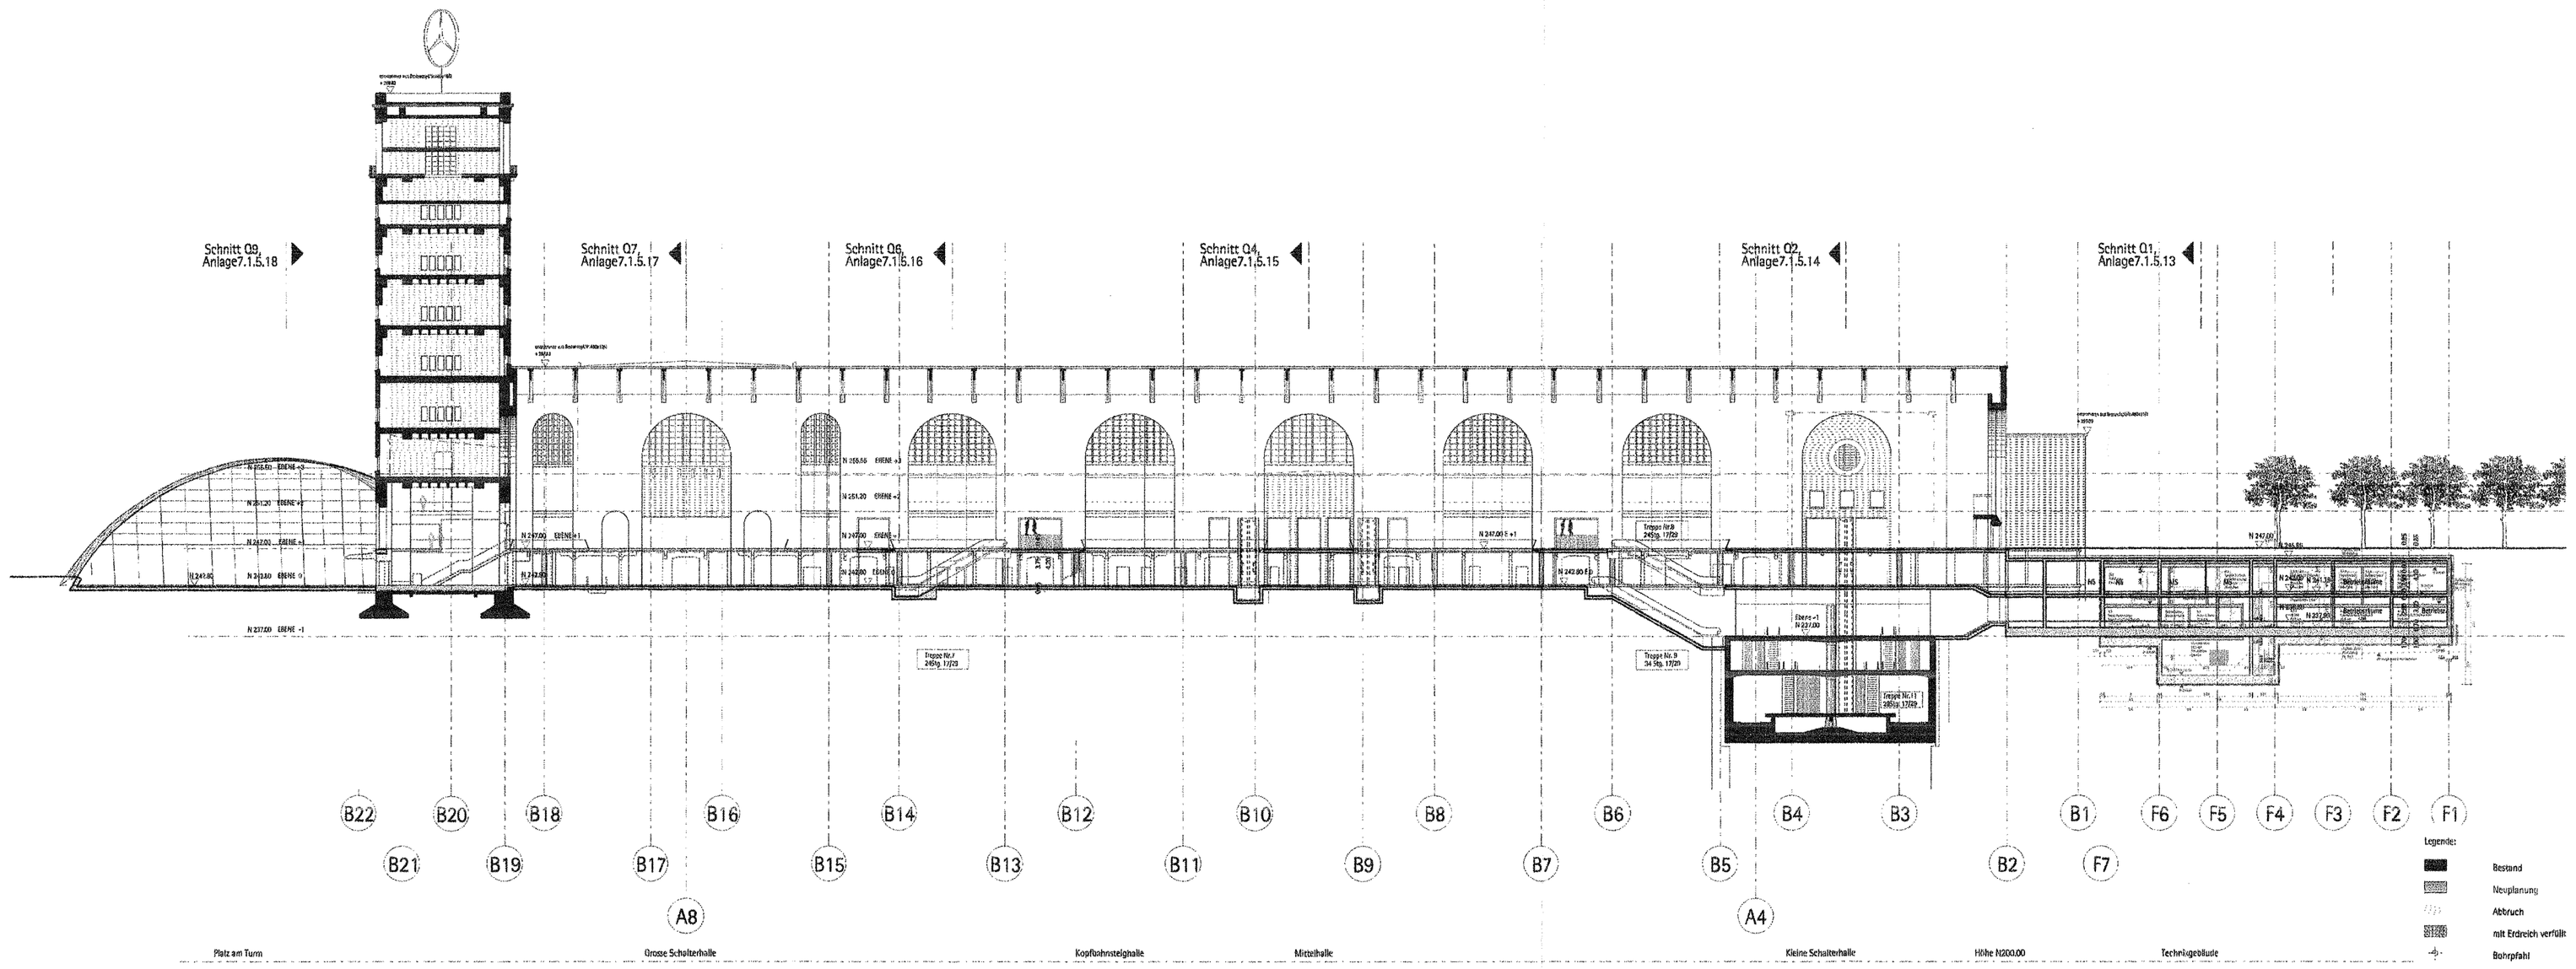

Legende:

- Bestand
- Neuplanung
- Abbruch
- mit Erdreich verfüllt
- Bohrgefahr

N 242.75 Höhenangaben im neuen System: Höhendifferenz zwischen altem (württ.) System und neuem System: neu = alt +0.123m

Kartengrundlage: Bestandsdaten der DB AG
Digitale Stadtkarte des Stadtmessungsamtes Stuttgart
Für das Projekt Stuttgart 21 überarbeitet durch SEIB Ingenieur-Consult GmbH

LA Lastenaufzug
PA Personenaufzug
HB Hebebühne
LR Luftraum
UZ Unterzug
S Schacht

Kartengrundlage: Bestandsdaten der DB AG
Digitale Stadtkarte des Stadtmessungsamtes Stuttgart
Für das Projekt Stuttgart 21 überarbeitet durch SEIB Ingenieur-Consult GmbH

Stuttgart 21 DBProjekt Stuttgart 21

Deutsche Bahn DB

Umgestaltung des Bahnknotens Stuttgart

Ausbau- und Neubaustrecke Stuttgart - Augsburg
Bereich Stuttgart-Wendlingen mit Flughafenanbindung

Planfeststellungsabschnitt 1.1 Talquerung mit Hauptbahnhof

Bau-km -0.4 -42.0 bis +0.4 +32.0

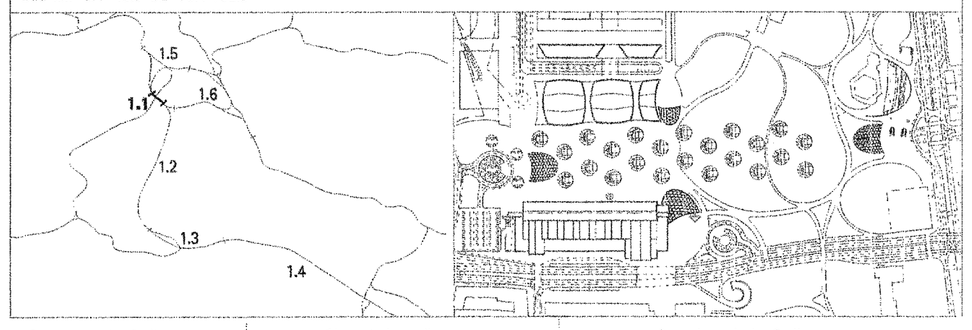

Geographische Codierung	Blattschnittcodierung	Organisatorische Codierung
1.1 1 0 _ _	4 8 1 3 H F X X X	P H g d _ A L 2 A _ _
PFA Bauabschnitt Blattschnitt	Streckennummer Bezirk	Phase Planzeichen Gewerk Ebene Planinhalt Index

Auftraggeber

DB Projekt GmbH Stuttgart 21
Wolframstr. 20
70191 Stuttgart
Tel. 07 11 / 2 27 85 - 0
Fax. 07 11 / 2 27 85 - 11

Projektsteuerung

Drees & Sommer
Infra Consult & Management GmbH
Lautenschlagerstr. 2
70173 Stuttgart
Tel. 07 11 / 22 29 33-0
Fax. 07 11 / 22 29 33-90

Planer - bearbeitet im Auftrag der DB Projekt GmbH Stuttgart 21

Ingenhoven
Overdiek
Architekten GmbH und Co. KG
Kaiserstraße 16 A
40221 Düsseldorf
Tel. 0211 / 3 01 01-02
Fax. 0211 / 3 01 01-31

Düsseldorf, den 10.08.2001
gez. Ingenhoven

Eingriffe ins Bonatzgebäude
Längsschnitt L2

	Datum	Name
Gezeichnet	08/01	
Bearbeiter	08/01	
Geändert		

"Urheberschutz" - Alle Rechte bei der DB Projekt GmbH Stuttgart 21

Maßstab 1:500

Änderungsvermerke

Index	Änderungen	Datum	Name
A	Abrücken des Technikgebäudes von Bonatz und Vergrößerung	13.03.2008	af

Freigabe DBProjekt GmbH Stuttgart 21
gez. Baur
Datum: 24.08.01 393 - 12

Ersatz für Plan-Nr. Planart Index
Ersetzt durch Plan-Nr.

Genehmigungsvermerk - Eisenbahn-Bundesamt

Datum	Genehmigungsvermerk	Name	Unterschrift

Anlage Planfeststellungsunterlagen
Anlage 7.1.5.33
Blatt 13 von 15

Plotdatei: g:\7880\ustation\layout\planfst\ HA10PL2A___.dgn Plotfile: g:\7880\ustation\ausgang\ a_08_01\ 10_08_01\HA10PL2A___ Planstand: 10.08.01

Format 841 x 335