


Kartengrundlage: Bestandsdaten der DB AG
Digitale Stadtkarte des Stadtmesungsamtes Stuttgart
Für das Projekt Stuttgart 21 überarbeitet durch
SEB Ingenieur-Consult GmbH



DB Projekt Stuttgart 21



Umgestaltung des Bahnnotens Stuttgart
Ausbau- und Neubaustrecke Stuttgart - Augsburg
Bereich Stuttgart-Wendlingen mit Flughafenbindung
Planfeststellungsabschnitt 1.1 Talquerung mit Hauptbahnhof
Baum-Nr -04 -42.0 bis +04 +32.0

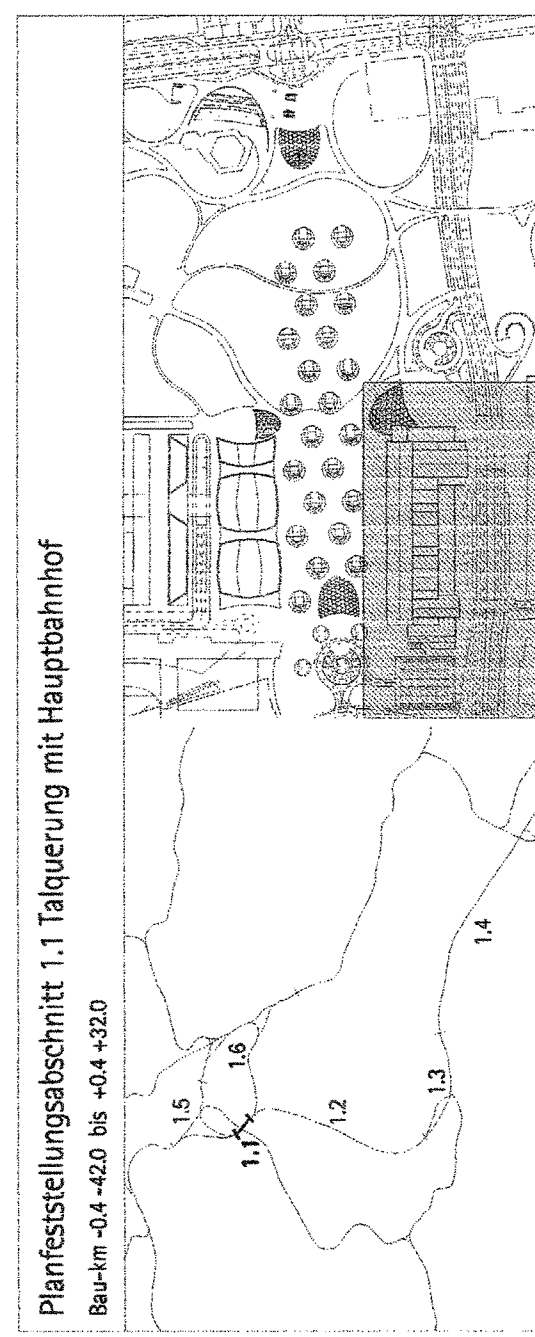

| | | | | | |
|------------------------------|-----|--------------------------------|---|----------------------------------|---|
| Geographische Codierung | | Blattschnittcodierung | | Organisatorische Codierung | |
| 1.1 | 1.0 | 4 | 8 | H | g |
| 1.1 | 1.0 | 1 | 3 | d | 1 |
| Auftraggeber | | Projektsteuerung | | Planer - bearbeitet im Auftrag | |
| DB Projekt GmbH Stuttgart 21 | | Dietz & Sommer | | der DB Projekt GmbH Stuttgart 21 | |
| Walterstr. 20 | | Helm-Consult & Management GmbH | | Artenstr. 10 | |
| 70373 Stuttgart | | 70373 Stuttgart | | 70373 Stuttgart | |
| Tel. 07 11 72 29 31-0 | | Tel. 07 11 72 29 31-0 | | Tel. 07 11 72 29 31-0 | |
| Fax. 07 11 72 27 85 - 11 | | Fax. 07 11 72 29 31-9 | | Fax. 07 11 72 29 31-9 | |
| | | Fax. 07 11 72 29 31-9 | | Fax. 07 11 72 29 31-9 | |

Eingriffe ins Bonatzgebäude Ebene E +1

Maßstab: 1:500

Freigebe: DB Projekt GmbH Stuttgart 21
gez. Baar

Datum: 24.05.01
393 - 11

Ersetzt durch Plan-Nr.:
Ersetzt durch Plan-Nr.:

Anlage Planfeststellungsunterlagen
Anlage 7.1.5.33
Blatt 3 von 15

Prüfung: g:\2586\kustation\proj\stuttgart\14\07014_01.dwg
Prüfer: g:\2586\kustation\proj\stuttgart\14\07014_01.dwg
Format: A4 x 335
Prüfstand: 10.08.01

