




- LEGENDE:**
- neue Bauwerke
 - Abbruch
 - lfd. Nr. im Bauwerksverzeichnis
 - neue Bauwerke nachrichtlich
 - Bestand
- Baustraßen und Baustelleneinrichtungsflächen, siehe Anlage 13

Kartengrundlage: Bestandsdaten der DB AG
 Digitale Stadtkarte des Stadtmesungsamtes Stuttgart
 Für das Projekt Stuttgart 21 überarbeitet durch SEIB Ingenieur-Consult GmbH

Stuttgart 21 DBProjekt Stuttgart 21 Deutsche Bahn **DB**

Umgestaltung des Bahnknotens Stuttgart
 Ausbau- und Neubaustrecke Stuttgart – Augsburg
 Bereich Stuttgart–Wendlingen mit Flughafenanbindung

Planfeststellungsabschnitt 1.1 Talquerung mit Hauptbahnhof
 Bau-km -0.4 –42.0 bis +0.4 +32.0

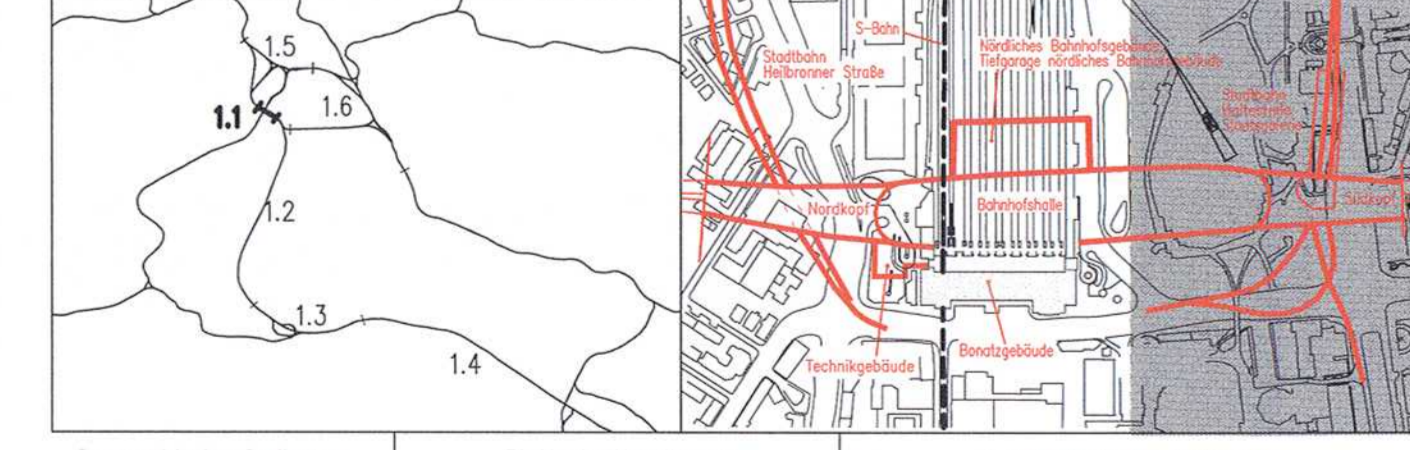

Geographische Codierung PFA Baubauabschnitt Baustein	Blattschnittcodierung Strassennummer Blatt	Organisatorische Codierung Phase Planungsstand Gewerk Ebene Planinhalt Index
1 1 0 0 0 0	4 8 1 3 H G - -	P I v - I K 2 9 - -
Auftraggeber DBProjekt GmbH Stuttgart 21	Projektsteuerung Dress & Sommer	Planer – bearbeitet im Auftrag der DBProjekt GmbH Stuttgart 21 Ingenieur – Abteilungsleiter
Waldstr. 20 70372 Stuttgart Tel. 07 11 / 2 27 85 - 0 Fax. 07 11 / 2 27 85 - 11 E. Waldenmeyer	Info Consult & Management GmbH Ludwigsplatz 3 70173 Stuttgart Tel. 07 11 / 2 27 85 - 10 Fax. 07 11 / 2 27 85 - 99	BOS Ingenieurgesellschaft Hessner Ludwigsplatz 135-137 70372 Stuttgart Tel. 07 11 / 9 50 21 - 0 Fax. 07 11 / 9 50 21 - 437
		Bell und Partner GmbH Eisenstraße 11 70372 Stuttgart Tel. 07 11 / 6 65 54 - 0 Fax. 07 11 / 6 65 4 - 437

Lageplan Süd		Datum	Name
Geis-/Bahnsteigebene		08/01	How
Ebene (-1)		08/01	Braig
		Geändert	
		Moßstab	1:1000

"Urheberschutz" – Alle Rechte bei der DBProjekt GmbH Stuttgart 21

Freigabe DBProjekt GmbH Stuttgart 21
 gez. R. Baur
 Datum: 24.08.2001
 Ersetzt für Plan-Nr. _____
 Ersetzt durch Plan-Nr. _____
 Anlage Planfeststellungsunterlagen
 Anlage 4.4
 Blatt 1B von 1

Änderungsvermerke

Index	Änderungen	Datum	Name
A	Verkürzung Südkopf	08/01/2015	How
B	Planungsrechtliche Zulassungsentscheidung	23. April 2015	

Planungsrechtliche Zulassungsentscheidung erteilt am 23. April 2015
 59160-59160-005-230400111
 Eisenbahn-Bundesamt, Außenstelle Karlsruhe/Stuttgart

Genel: D Im Auftrag:

Name: _____ Unterschrift: _____

P:\Projekte\2009\10000-121_Anschluss_Bauelemente\Planfeststellungsunterlagen\Fortsetzung_Verkehrsbauwerke\1-1_L00PK29\100PK29_4-1.dwg

Fortsetzung siehe Plan Anlage Nr. 4.1