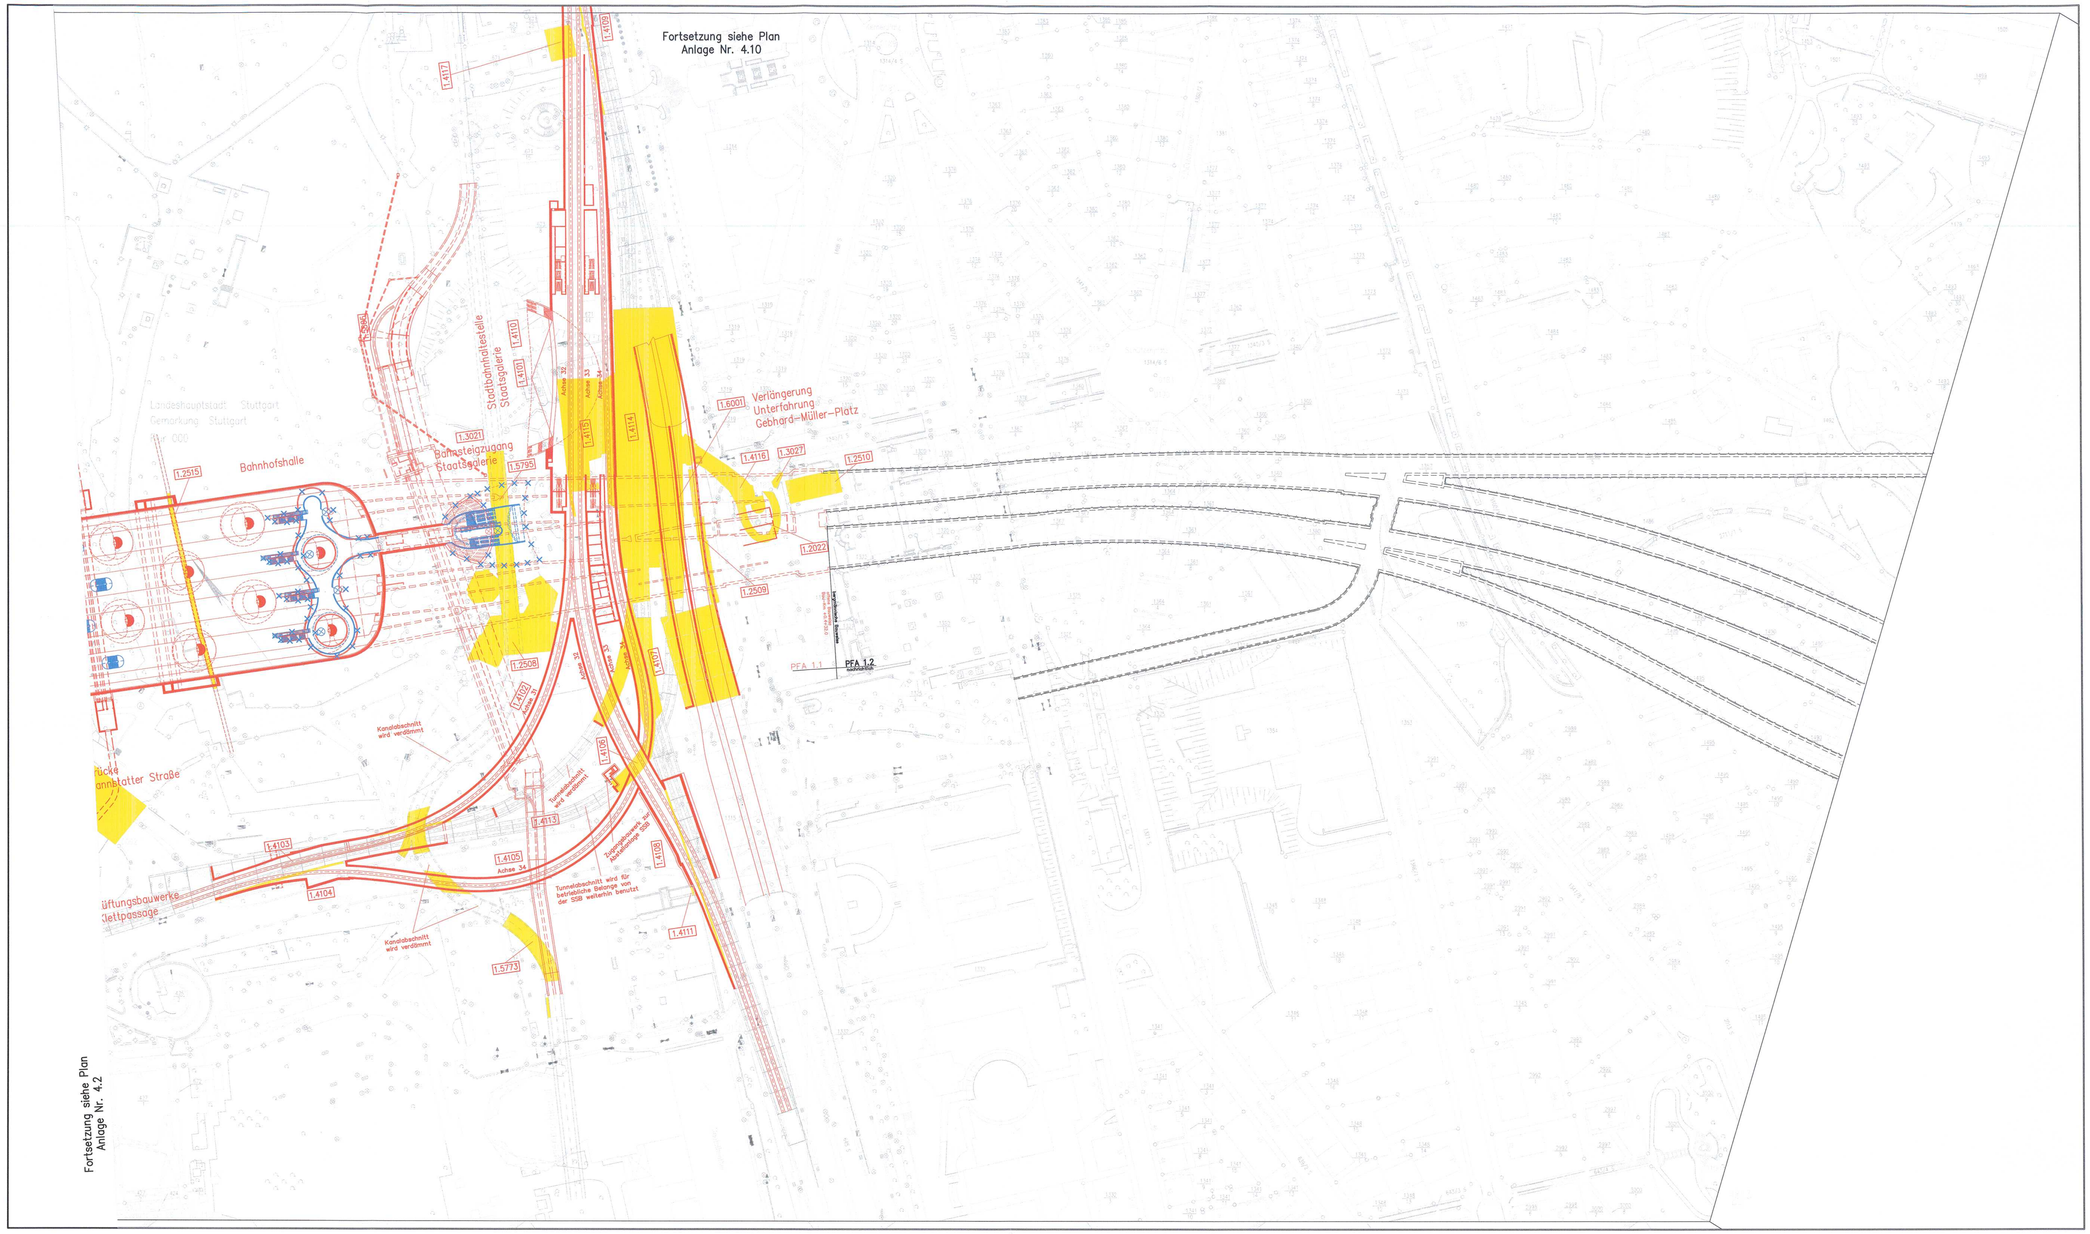

LEGENDE:

- neue Bauwerke
- Abbruch
- neue Bauwerke nachrichtlich
- Bestand
- 1.xxxx lfd. Nr. im Bauwerksverzeichnis
- Baustraßen und Baustelleneinrichtungsflächen, siehe Anlage 13
- Trassierungsparameter der Gleisachsen der Stadtbahn siehe Anlage Plan 7.7.1 und 7.7.2

Kartengrundlage: Bestandsdaten der DB AG
Digitale Stadtkarte des Stadtmessungsamtes Stuttgart
Für das Projekt Stuttgart 21 überarbeitet durch SEIB Ingenieur–Consult GmbH

Stuttgart 21 DBProjekt Stuttgart 21

Deutsche Bahn DB

Umgestaltung des Bahnknotens Stuttgart

Ausbau– und Neubaustrecke Stuttgart – Augsburg
Bereich Stuttgart–Wendlingen mit Flughafenanbindung

Planfeststellungsabschnitt 1.1 Talquerung mit Hauptbahnhof

Bau–km –0.4 – 42.0 bis +0.4 +32.0

Geographische Codierung	Blattschnittcodierung	Organisatorische Codierung
1.1 | 0 0 | 0 0	4 8 1 3 H G _ _ _	P | I t v _ | K 4 9 | _ _
WA | Baugebiet | Baumasse	Blattnummer	Phase | Planschicht | Gewerk | Ebene | Planinhalt | Index

Auftraggeber: DBProjekt GmbH Stuttgart 21, Rathaus 32, 70173 Stuttgart, Tel. 07 11 / 3 27 85 – 0, Fax 07 11 / 3 27 85 – 10

Projektsteuerung: Drees & Sommer, Ihre Consult & Management GmbH, Lautenschlagerstraße 2, 70173 Stuttgart, Tel. 07 11 / 72 29 33 – 10, Fax 07 11 / 72 29 33 – 90

Planer – bearbeitet im Auftrag der DBProjekt GmbH Stuttgart 21:
Ingenieur – Arbeitsgemeinschaft
BGS Ingenieurgesellschaft Hansen Landstraße 135–137, 60314 Frankfurt a. M., Tel. 069 / 95921 – 0, Fax 069 / 95921 – 437
Ilsl und Partner GmbH, Eisenbahn–Consulting, Eisenbahnstraße 11, 70190 Stuttgart, Tel. 0711 / 64054 – 0, Fax 0711 / 64054 – 10

Stuttgart, den 10.08.2001
gez. Münzner

3 1. JAN. 2015 Landeshauptstadt Stuttgart Stadtmessungsamt

Lageplan Süd

Zugangsebene
Ebene 0

	Datum	Name
Gezeichnet	08/01	How
Bearbeiter	08/01	Braig
Geändert		

Maßstab 1: 1000

"Urheberschutz" – Alle Rechte bei der DBProjekt GmbH Stuttgart 21

Änderungsvermerke

Index	Änderungen	Datum	Name
A	Verkürzter Büker HS. Steinhalch	31.03.2003	Bu
B	Rückbauarea. E. Planänderung	27.01.2015	Bu

Planungsrechtliche Zulassungsentscheidung erteilt am 23. April 2015 551SG.551pa005-2304R5111 Eisenbahn-Bundesamt, Außenstelle Karlsruhe/Stuttgart
Im Auftrag Vogt

Genehmigungsvermerke

Datum	Name	Unterschrift

Freigabe DBProjekt GmbH Stuttgart 21
gez. R. Baur
Datum: 24.08.2001

Ersatz für Plan–Nr. Phase Index
Ersetzt durch Plan–Nr.

Anlage Planfeststellungsunterlagen
Anlage 4.5
Blatt 1B von 1

Dateiname: 1600PK49.DWG Plot–Datei: 1600PK49.00... Planstand: 27.01.2015