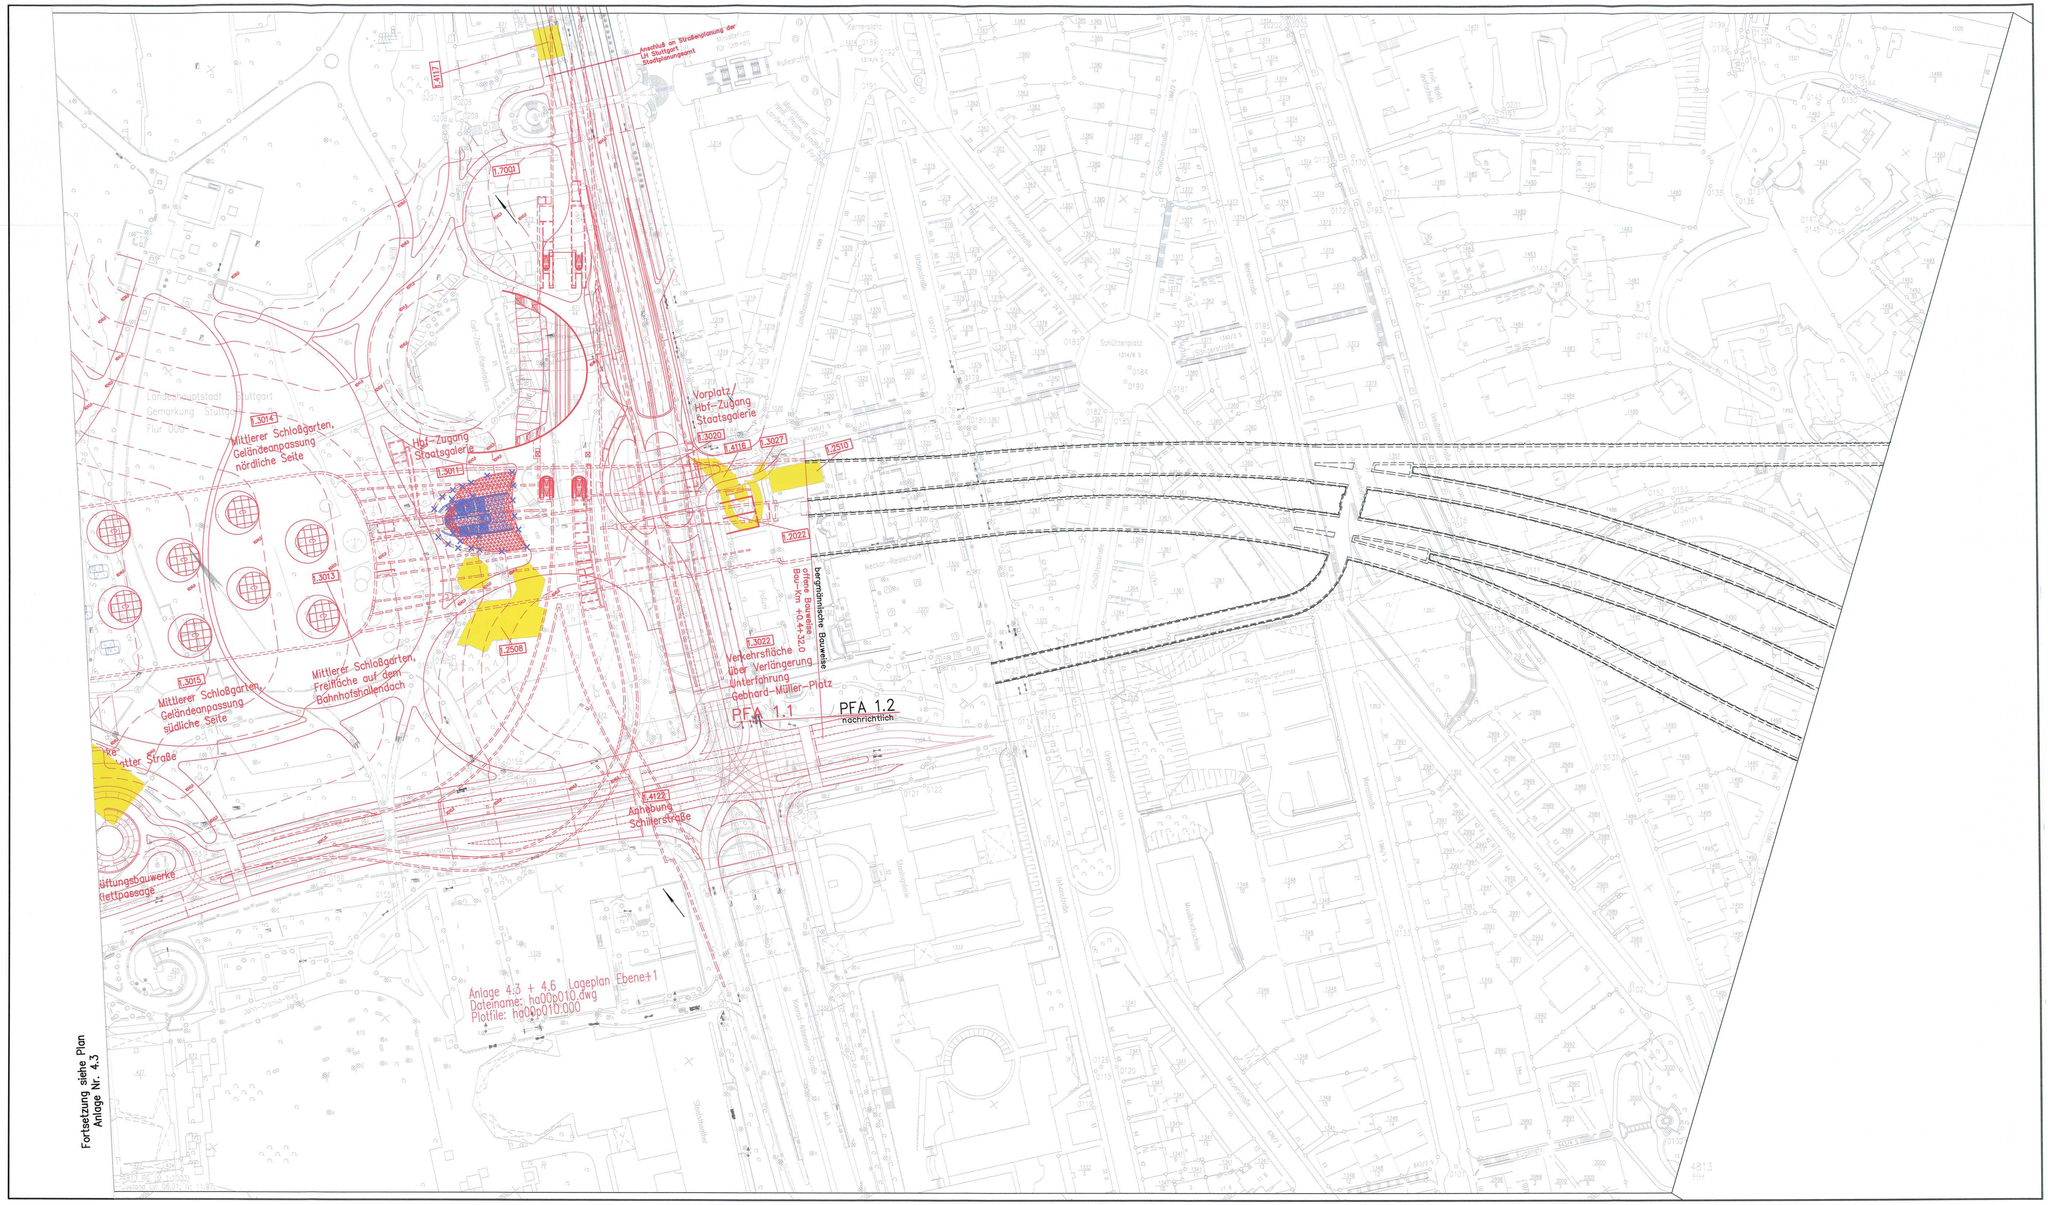


## LEGENDE:

- neue Bauwerke
- Abbruch
- neue Bauwerke nachrichtlich
- Bestand
- 1.xxxx lfd. Nr. im Bauwerksverzeichnis
- Baustraßen und Baustelleneinrichtungsflächen, siehe Anlage 13

Kartengrundlage: Bestandsdaten der DB AG
Digitale Stadtkarte des Stadtmessungsamtes Stuttgart
Für das Projekt Stuttgart 21 überarbeitet durch SEIB Ingenieur-Consult GmbH

Stuttgart 21 — DBProjekt Stuttgart 21 — Deutsche Bahn DB

# Umgestaltung des Bahnknotens Stuttgart

Ausbau- und Neubaustrecke Stuttgart – Augsburg
Bereich Stuttgart-Wendlingen mit Flughafenanbindung

Planfeststellungsabschnitt 1.1 Talquerung mit Hauptbahnhof
Bau-km -0.4 -42.0 bis +0.4 +32.0

| Geographische Codierung | Blattschnittcodierung | Organisatorische Codierung |
|---|---|---|
| 1.1 \| 0 0 \| 0 0 | 4 8 \| 1 3 \| H G | P \| I V \| I K 6 9 |
| PFA Bauabschnitt | Blattschnitt Streckennummer | BEVFK Phase Planzeichen Gewerk Ebene Planinhalt Index |

**Auftraggeber**
DBProjekt GmbH Stuttgart 21
Wolframstr. 32
70191 Stuttgart
Tel. 07 11 / 9 72 85 - 0
Fax. 07 11 / 9 72 85 - 10

**Projektsteuerung**
Drees & Sommer
Infra Consult & Management GmbH
Rotebühlstraße 2
70173 Stuttgart
Tel. 07 11 / 22 29 33 – 10
Fax. 07 11 / 22 29 33 – 90

**Planer – bearbeitet im Auftrag der DBProjekt GmbH Stuttgart 21**
Ingenieur – Arbeitsgemeinschaft
BGS Ingenieursozietät
Hansaallee/Landstraße 135–137
60316 Frankfurt a. M.
Tel. 069 / 69021 – 0
Fax. 069 / 69021 – 437

Ilsfeldt und Partner GmbH
Eisenbahn 11
70190 Stuttgart
Tel. 0711 / 64604 – 0
Fax. 0711 / 64604 – 10

Stuttgart, den 10.08.2000
gez. Münzner

Wiedemann
30. JAN. 2015

## Lageplan Süd

Draufsicht
Ebene (+1)

| | Datum | Name |
|---|---|---|
| Gezeichnet | 08/01 | How |
| Bearbeiter | 08/01 | Braig |
| Geändert | | |

"Urheberschutz" – Alle Rechte bei der DBProjekt GmbH Stuttgart 21

Maßstab 1: 1000

Änderungsvermerke

| Index | Änderungen | Datum | Name |
|---|---|---|---|
| A | Durch 8 vorgezogene Änderungen im Rahmen der 8. Planänderung | 08.03.2011 | M |
| | Änderung der Bahnsteigkanten Achse 4/5/6/7, sowie der Gleisgeometrien K.K.K. Portal, Am Tellbassin, Platz am Turm | 08.03.2011 | |
| | Technik Versorgungsräume, Aufzugsanordnungen, Verbindungen entfernt, Gleis 16 neu | 08.03.2011 | |
| | Arbeitsfläche, Treppenhaus Straßburger Platz | 08.03.2011 | |

Genehmig

| Datum | Planungsrechtliche Zulassungsentscheidung erteilt am 23. April 2015 59160-591pki/005-23048011! Eisenbahn-Bundesamt, Außenstelle Karlsruhe/Stuttgart | Index | Unterschrift |
|---|---|---|---|
| | Im Auftrag | | |

Freigabe DBProjekt GmbH Stuttgart 21
gez. R. Baur
Datum: 24.08.2001

Ersatz für Plan-Nr. | Index
Ersetzt durch Plan-Nr. | Index

Anlage Planfeststellungsunterlagen
Anlage 4.6
Blatt 1 von 1

Dateiname: 1020ansicht.DWG Pst-Datei: 1020PE69.00... Planstand: 17.06.2013