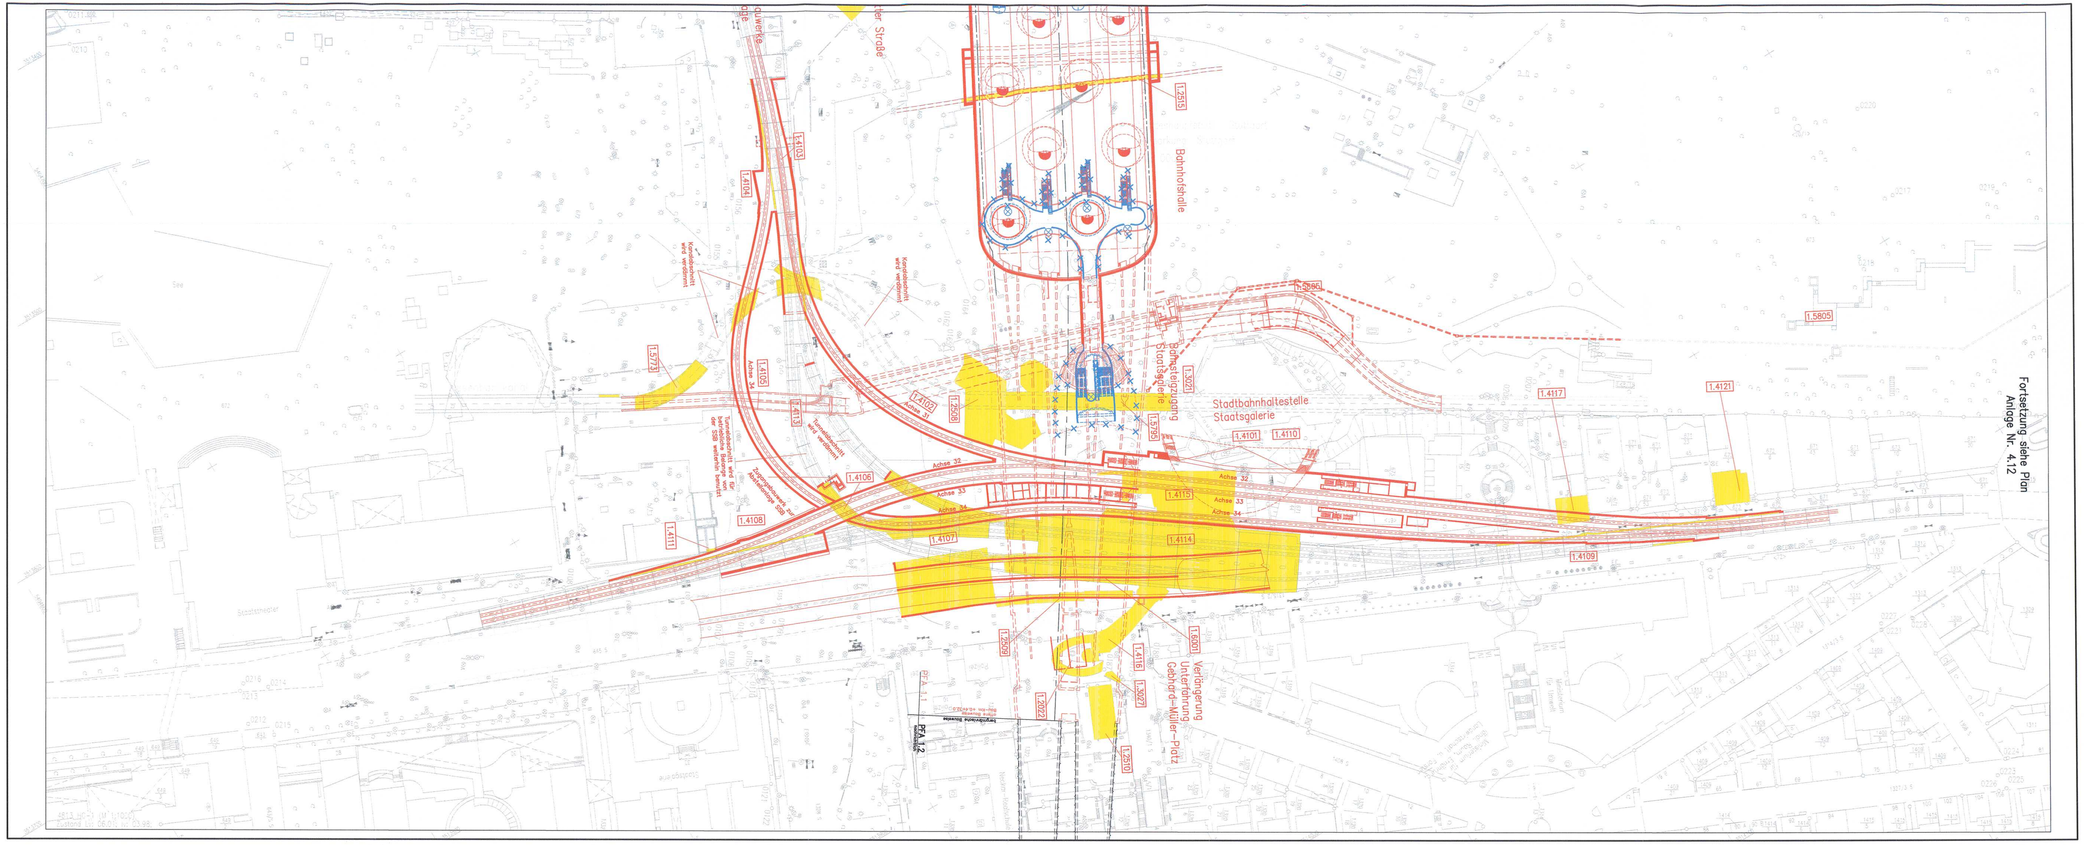

LEGENDE:

- neue Bauwerke
- Abbruch
- neue Bauwerke nachrichtlich
- Bestand
- 1.xxxx — lfd. Nr. im Bauwerksverzeichnis

Baustraßen und Baustelleneinrichtungsflächen, siehe Anlage 13

Trassierungsparameter der Gleisachsen der Stadtbahn siehe Anlage Plan 7.7.1 und 7.7.2

Kartengrundlage: Bestandsdaten der DB AG
Digitale Stadtkarte des Stadtmessungsamtes Stuttgart

Für das Projekt Stuttgart 21 überarbeitet durch SEIB Ingenieur–Consult GmbH

Stuttgart 21 — DBProjekt Stuttgart 21 — Deutsche Bahn DB

Umgestaltung des Bahnknotens Stuttgart

Ausbau– und Neubaustrecke Stuttgart – Augsburg
Bereich Stuttgart–Wendlingen mit Flughafenanbindung

Planfeststellungsabschnitt 1.1 Talquerung mit Hauptbahnhof
Bau–km −0.4 –42.0 bis +0.4 +32.0

Geographische Codierung							Blattschnittcodierung							Organisatorische Codierung						
1.1	2	5	0	0			4	B	1	3	H	G	– 1	P	L	1	V	L	K	1	T	
PFA	Bauabschnitt		Bahnhof				Streckennummer					Bezirk		Phase	Fachdisziplin			Gewerk	Ebene	Planinhalt	Index

Auftraggeber: DBProjekt GmbH Stuttgart 21, Wallmarstraße 20, 70190 Stuttgart, Tel. 07 11 / 2 37 85 – 0, Fax 07 11 / 2 37 85 – 11, F. Waldenmaier

Projektsteuerung: Drees & Sommer, Infra Consult & Management GmbH, Ludwigsburger Straße 3, 70173 Stuttgart, Tel. 07 11 / 22 29 32 – 10, Fax. 07 11 / 22 29 32 – 90

Planer – bearbeitet im Auftrag der DBProjekt GmbH Stuttgart 21: Ingenieur – Arbeitsgemeinschaft
BGS Ingenieurgesellschaft mbH, Heinrich Lanzstraße 135–137, 63224 Frankfurt a. M., Tel. 069 / 95920 – 0, Fax. 069 / 95920 – 437
Boll und Partner GmbH, Stuttgarter Straße 11, 70180 Stuttgart, Tel. 0711 / 64054 – 0, Fax. 0711 / 64054 – 90

Stuttgart, den 10.08.2001
gez. Münzner

30. JAN. 2015

Lageplan

Verlegung Stadtbahnhaltestelle Staatsgalerie

	Datum	Name
Gezeichnet	08/01	How
Bearbeitet	08/01	Braig
Geändert		

"Urheberschutz" – Alle Rechte bei der DBProjekt GmbH Stuttgart 21

Maßstab 1: 1000

Änderungsvermerke

Index	Änderungen	Datum	Name
A	Lemppter Steer RS Neubrech	31.08.2011	Ri
B	Mitzeichnung 6. Planänderung	30.04.2013	Ri

Freigabe DBProjekt GmbH Stuttgart 21: gez. R. Baur, Datum: 24.08.2001

Ersatz für Plan-Nr. | Phase | Index | Ersatz durch Plan-Nr.

Genehmigungsvermerk: Planungsrechtliche Zulassungsentscheidung erteilt am 23. April 2015, 59160-591pla005-2304#0111, Eisenbahn-Bundesamt, Außenstelle Karlsruhe/Stuttgart, Im Auftrag, Prof.

Dat.	Name	Unterschrift

Anlage Planfeststellungsunterlagen

Anlage 4.10

Blatt 1B von 1

Dateiname: 1025PA11.DWG | Plot–Datei: 1025PA11.plt | Planstand: 27.01.2015

118x80cm