



Umgestaltung des Bahnknotens Stuttgart
 Ausbau- und Neubaustrecke Stuttgart - Augsburg
 Bereich Stuttgart-Wendlingen mit Flughafenanbindung

Planfeststellungsabschnitt 1.1 Talquerung mit Hauptbahnhof

Bau-km -0.4 -42.0 bis +0.4 +32.0

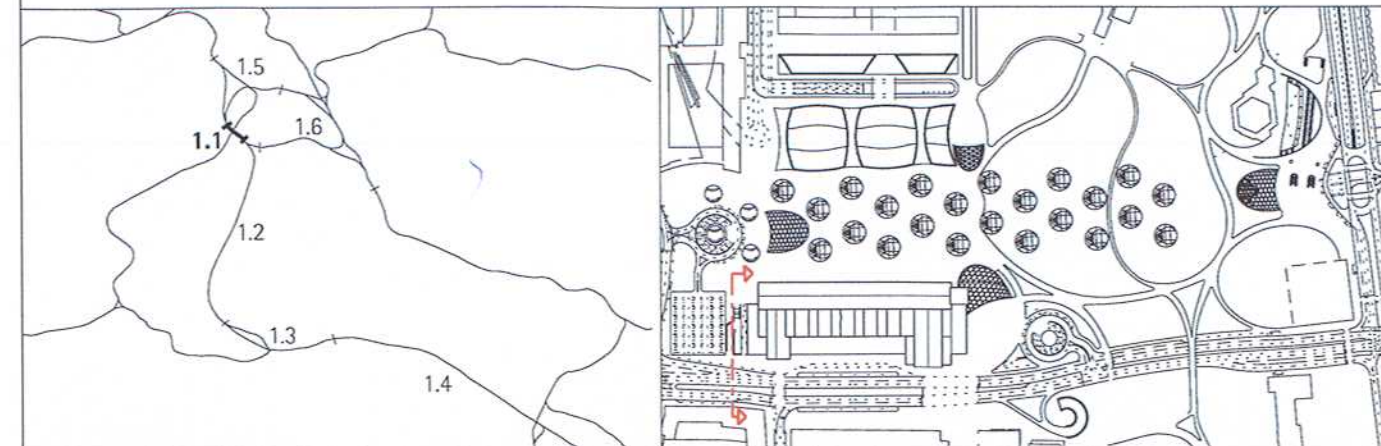

Geographische Codierung		Blattschnittcodierung		Organisatorische Codierung			
1.1	1 0	4 8 1 3	H F X X X	P	H g d	A Q 1 A	- -
PFA	Bauabschnitt	Blattschnitt	Streckennummer	Bezirk	Phase	Planzeichen	Gewerk Ebene Planinhalt Index
Auftraggeber		Projektsteuerung		Planer - bearbeitet im Auftrag der DB Projektbau GmbH Stuttgart 21			
DB Projektbau GmbH Regionalbereich Südwest Projektzentrum Stgt 1 Räpplerstr. 17 70191 Stuttgart Tel. 0711/9331419 Fax. 0711/9331919		Drees & Sommer Projektbüro Stuttgart 21 Räpplerstr. 17 70191 Stuttgart Tel. 0711/2229334227 Fax. 0711/2229334190		Ingenhoven Architekten GmbH Planze Mühle 1 40221 Düsseldorf Tel. 0211/3010101 Fax. 0211/3010131			
23. 2015		Waldenmaier		Düsseldorf, den 16.01.2012 gez. Ingenhoven			

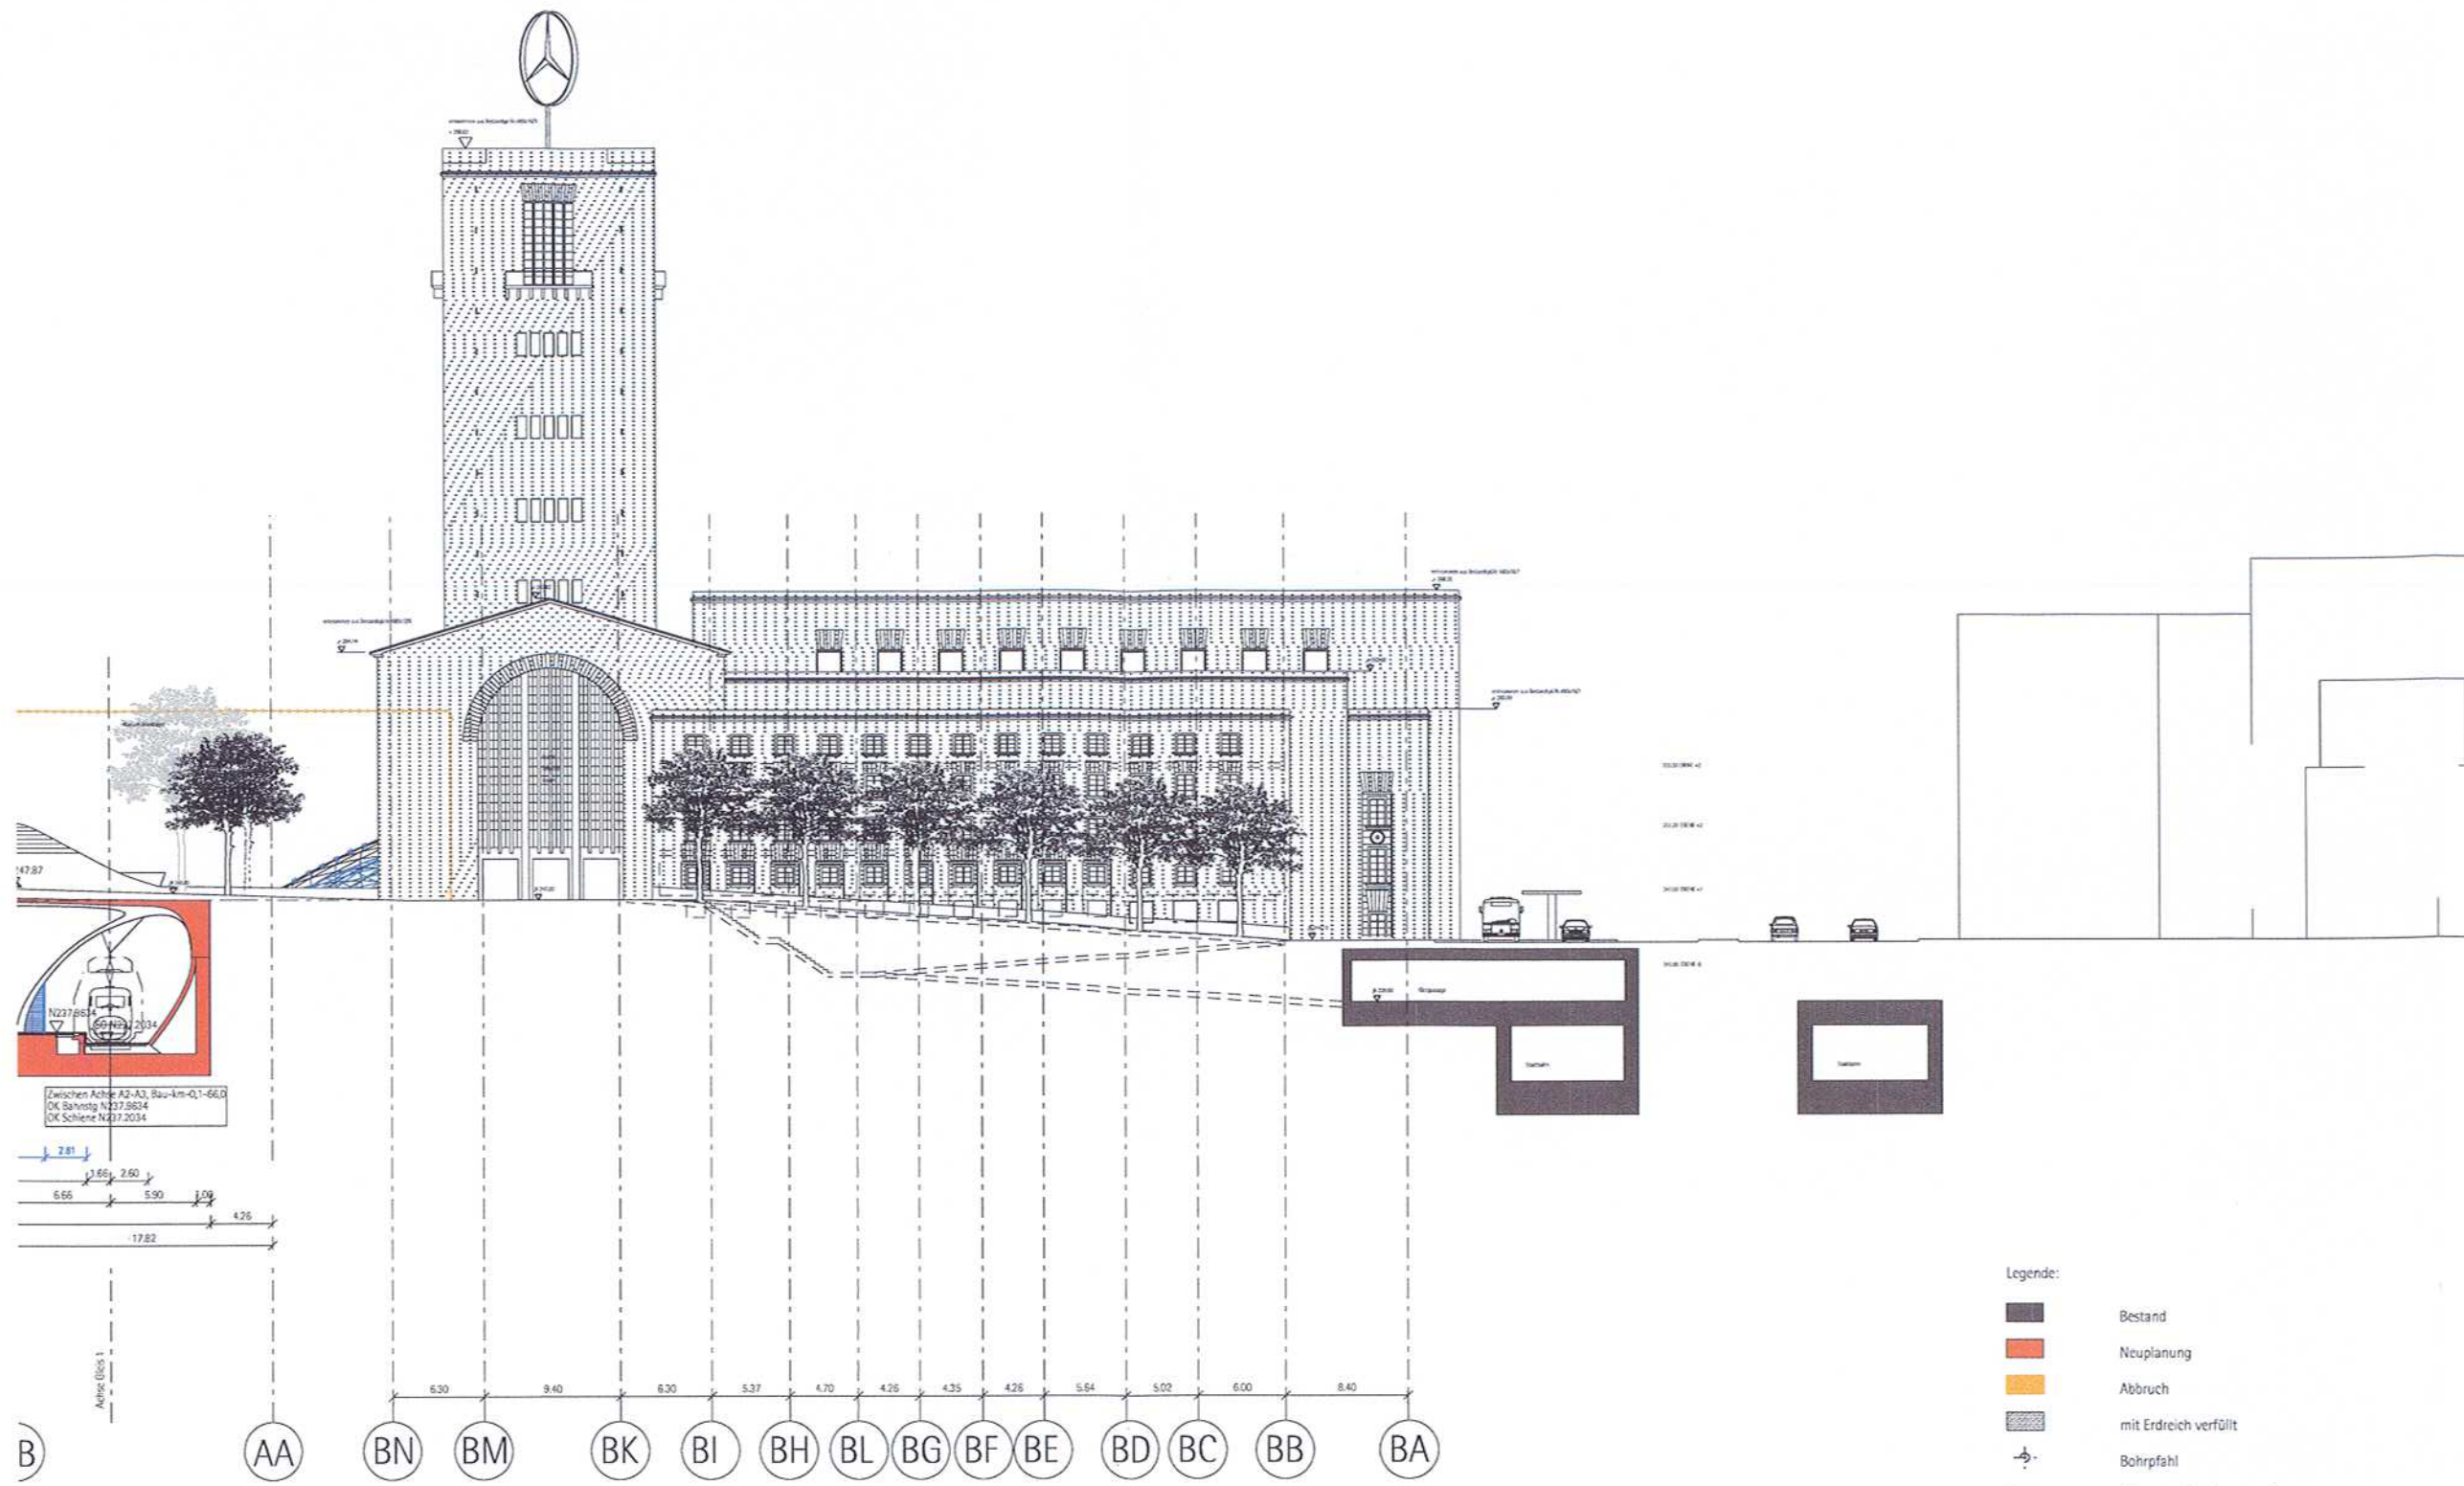

- Legende:
- Bestand
 - Neuplanung
 - Abbruch
 - mit Erdreich verfüllt
 - Bohrfahrl
 - N 242.75 Höhenangaben im neuen System:
Höhendifferenz zwischen altem (württ.) System und neuem System: neu = alt +0.123m
 - LA Lastenaufzug
 - PA Personenaufzug
 - HB Hebebühne
 - LR Luftraum
 - UZ Unterzug
 - S Schacht
 - Planänderung

Kartengrundlage: Bestandsdaten der DB AG
 Digitale Stadtkarte des Stadtmessungsamtes Stuttgart
 Für das Projekt Stuttgart 21 überarbeitet durch
 SEIB Ingenieur-Consult GmbH

Eingriffe ins Bonatzgebäude
 Querschnitt Q1

	Datum	Name
Gezeichnet	08/01	
Bearbeiter	08/01	
Geändert	10/10	

"Urheberschutz" - Alle Rechte bei der DB Projekt GmbH Stuttgart 21

Maßstab
1:500

Änderungsvermerke

Index	Änderungen	Datum	Name
A	Änderung der Bahnsteigzünge Achse A4/A15, sowie der Zugangsschalen K.G.K. Platz, Am Schlossgarten, Platz am Turm	29.10.10	kf
B	Entfall Versorgungstunnel, Aufzugsvergrößerung Verteilerstege große Schalterhalle, Treppenanlage Straßburger Platz	16.05.11	kf

Genehmigt

Datum		Unterschrift
Im Auftrag	Vogt	

Planungsrechtliche
 Zulassungsentscheidung
 erteilt am 23. April 2015
 59160-591pä/005-2304#0111
 Eisenbahn-Bundesamt,
 Außenstelle Karlsruhe/Stuttgart



Freigabe **DBProjekt GmbH Stuttgart 21**

Ersatz für Plan-Nr.
 Ersetzt durch
 Planart
 Index

Anlage Planfeststellungsunterlagen

Anlage **7.1.5.33**

Blatt **6α** von 15