


Umgestaltung des Bahnknotens Stuttgart
 Ausbau- und Neubaustrecke Stuttgart - Augsburg
 Bereich Stuttgart-Wendlingen mit Flughafenanbindung

Planfeststellungsabschnitt 1.1 Talquerung mit Hauptbahnhof
 Bau-km -0.4 -42.0 bis +0.4 +32.0

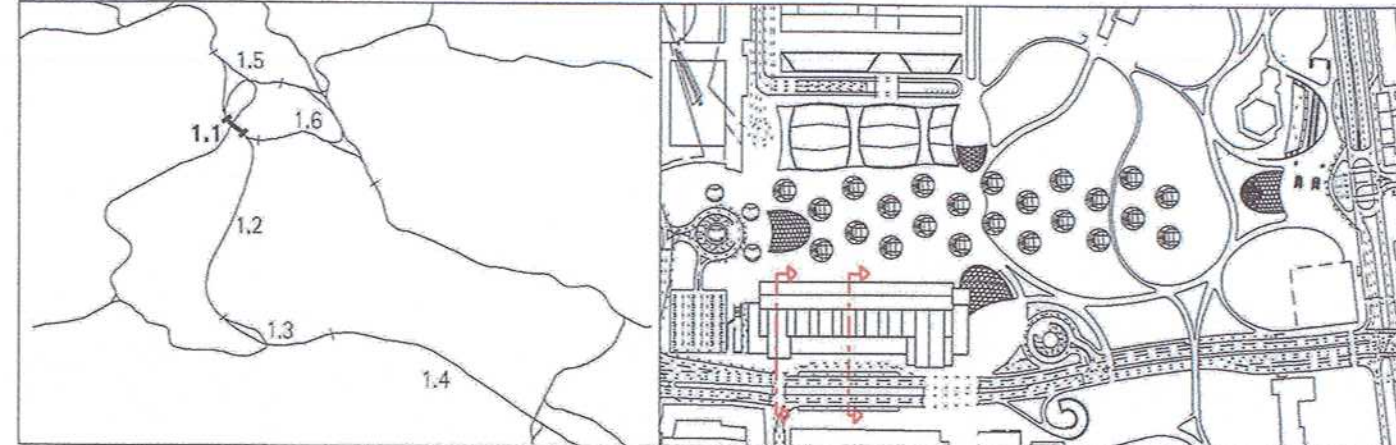

Geographische Codierung 1.1 1 0 - - PFA Bauabschnitt Blattschnitt	Blattschnittcodierung 4 8 1 3 H F X X X Streckennummer Bezirk	Organisatorische Codierung P H g d - A Q 4 A - - Phase Planzeichen Gewerk Ebene Planinhalt Index
Auftraggeber DB Projektbau GmbH Regionalbereich Südwest Projektzentrum Stuttgart 21 Räpplerstr. 7 70191 Stuttgart Tel. 0711/9331410 Fax. 0711/9331949	Projektsteuerung Drees & Sommer Projektbüro Stuttgart 21 Räpplerstr. 17 70191 Stuttgart Tel. 0711/2229334227 Fax. 0711/2229334190	Planer - bearbeitet im Auftrag der DB Projektbau GmbH Stuttgart 21 Ingenhoven Architekten GmbH Plange Mühle 1 40221 Düsseldorf Tel. 0211/3010101 Fax. 0211/3010131

Eingriffe ins Bonatzgebäude Querschnitt Q4	Datum	Name
	Gezeichnet	08/01
	Bearbeiter	08/01
	Geändert	10/10


Maßstab **1:500**

Freigabe	DBProjekt GmbH Stuttgart 21	
Ersatz für Plan-Nr.	Planart	Index
Ersetzt durch Plan-Nr.		

Anlage Planfeststellungsunterlagen

7.15.33

Blatt 8a von 15

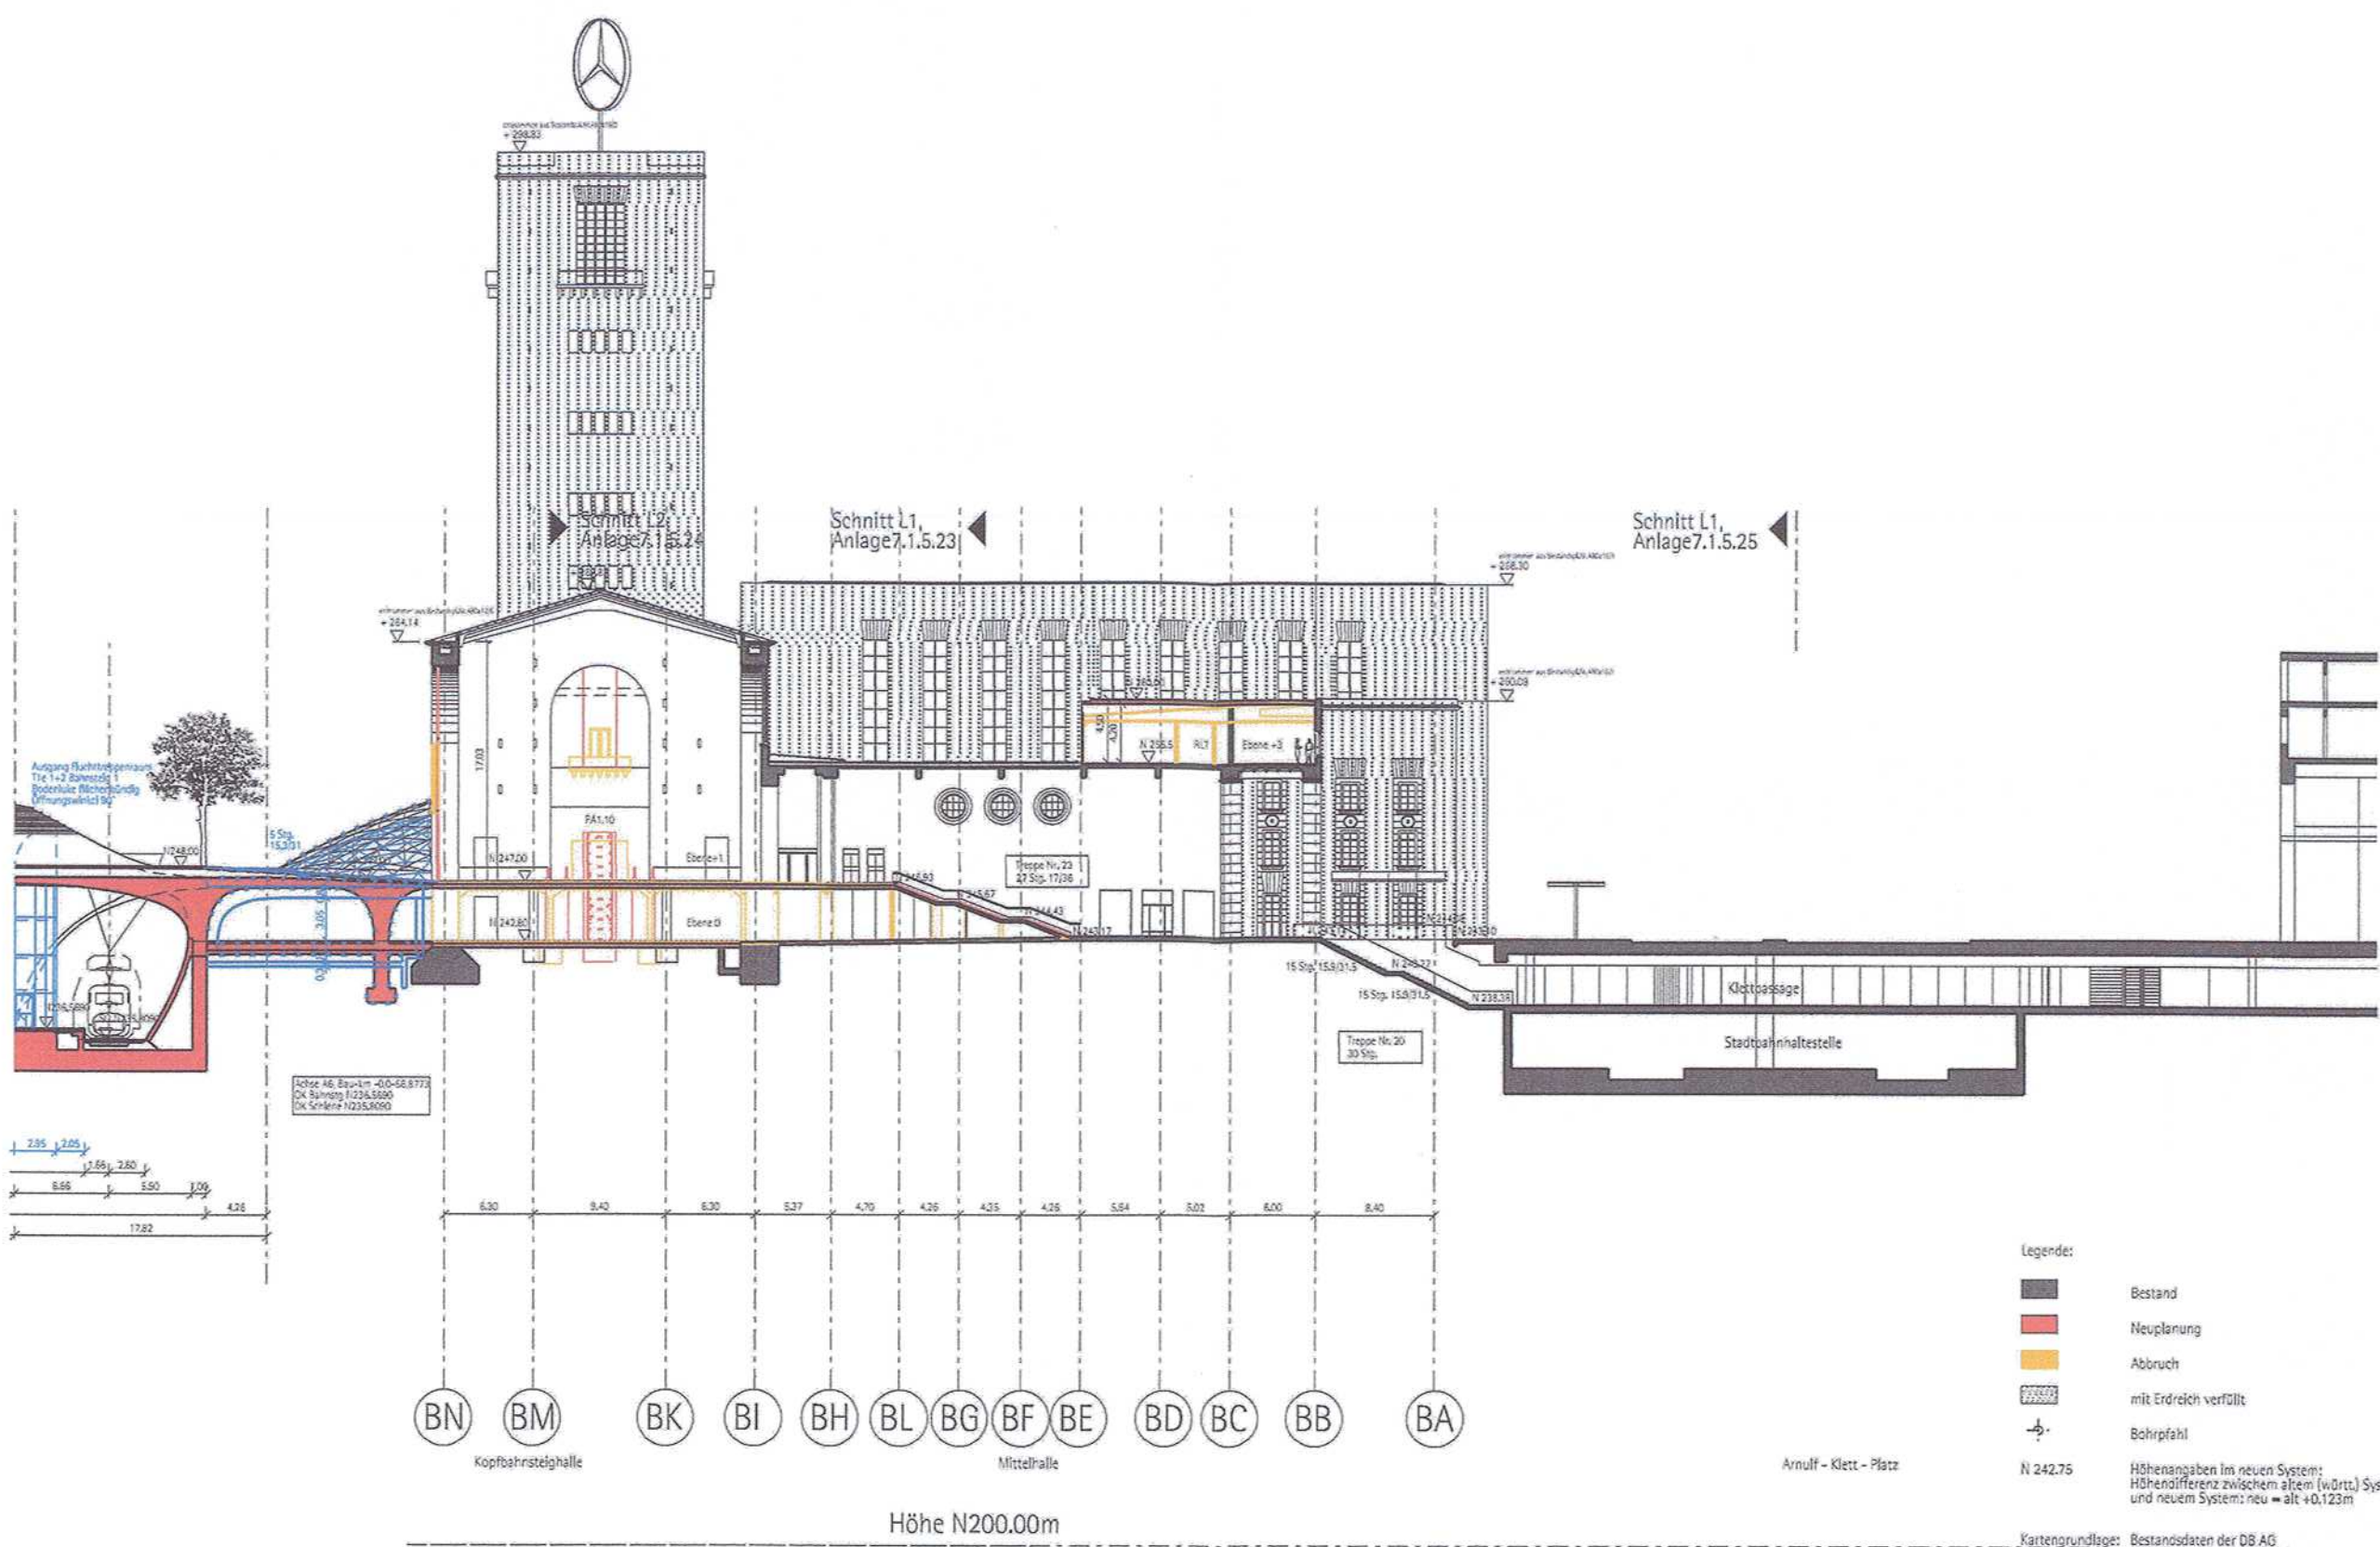

Legende:

- Bestand
- Neuplanung
- Abbruch
- mit Estrich verfüllt
- Bohrpfehl
- N 242.75 Höhenangaben im neuen System; Höhendifferenz zwischen altem (würdt.) System und neuem System: neu - alt = +0,123m

Kartengrundlage: Bestandsdaten der DB AG
 Digitale Stadtkarte des Stadtmessungsamtes Stuttgart
 Für das Projekt Stuttgart 21 überarbeitet durch
 SEIB Ingenieur-Consult GmbH

LA Lastenaufzug
PA Personenaufzug
HB Hebebohne
LR Luftraum
UZ Unterzug
S Schacht

Planänderung