


- Legende:**
- Bestand
  - Neuplanung
  - Abbruch
  - mit Erdreich verfüllt
  - Bohrpfahl
  - Höhenangaben im neuen System: Höhenifferenz zwischen altem (würtl.) System und neuem System: neu - alt = +0.122m
  - Kartengrundlage: Bestandsdaten der DB AG Digitale Stadtkarte des Stadtmessungsamtes Stuttgart Für das Projekt Stuttgart 21 überarbeitet durch SEIB Ingenieur-Consult GmbH
  - LA Lastenaufzug
  - PA Personenaufzug
  - HB Hebebühne
  - US Luftstrum
  - UZ Unterzug
  - S Schacht
  - Planänderung

Stuttgart **21** DBProjekt Stuttgart 21  
 Deutsche Bahn **DB**

**Umgestaltung des Bahnknotens Stuttgart**  
 Ausbau- und Neubaustrecke Stuttgart - Augsburg  
 Bereich Stuttgart-Wendlingen mit Flughafenanbindung

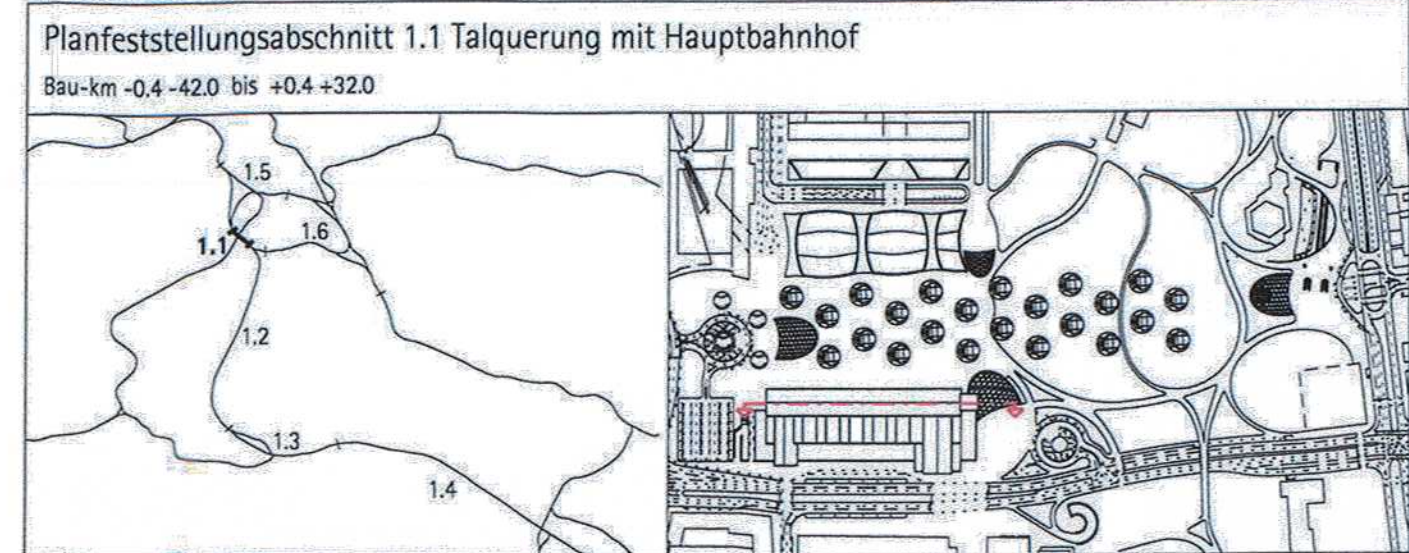

<b>Geographische Codierung</b> 1.1 1 0 - -	<b>Blattschnittcodierung</b> 4 8 1 3 H F X X X	<b>Organisatorische Codierung</b> P H g d - A L 2 A - -
<b>Auftraggeber</b> 23. APR. 2015 DB Projektbau GmbH Regionalbereich Südwest Projektzentrum Stgt.1 Rappelstr. 17 70372 Stuttgart Tel. 0711/9831410 Fax. 0711/9831452	<b>Projektsteuerung</b> Drees & Sommer Projektbüro Stuttgart 21 Rappelstr. 17 70372 Stuttgart Tel. 0711/2229334227 Fax. 0711/2229334190	<b>Planer - bearbeitet im Auftrag der DB Projektbau GmbH Stuttgart 21</b> Ingenhoven Architekten GmbH Piangé Mühle 1 40021 Düsseldorf Tel. 0211/2010101 Fax. 0211/2010131

**Eingriffe ins Bonatzgebäude**  
 Längsschnitt L2

Datum Name  
 Gezeichnet 08/01  
 Bearbeiter 08/01  
 Geändert 10/10

Maßstab: 1:500

Freigabe: DBProjekt GmbH Stuttgart 21

Änderungsvermerke

Index	Änderungen	Datum	Name
A	Zusatz von Bahnstützpunkt mit Active-Matrix sowie der zugehörigen K&K-Platz, mit Schiosorten, Platz am Turm	23.10.10	MF
B	Festfall Versorgungsnetzes, Aufbaumontage der Verteilung großer Schalttafel, Treppenanlage Ströbauer Platz	10.10.10	MF

Planungsrechtliche Zulassungsentscheidung erteilt am 23. April 2015  
 59160-591/pa/005-2304#0111  
 Eisenbahn-Bundesamt, Außenstelle Karlsruhe/Stuttgart  
 Im Auftrag: Vogt

Genehmigt: [Signature] Unterschrift

Anlage Planfeststellungsunterlagen  
 Anlage 7.1.5.33  
 Blatt 13a von 15