



Umgestaltung des Bahnknotens Stuttgart  
 Ausbau- und Neubaustrecke Stuttgart - Augsburg  
 Bereich Stuttgart-Wendlingen mit Flughafenanbindung

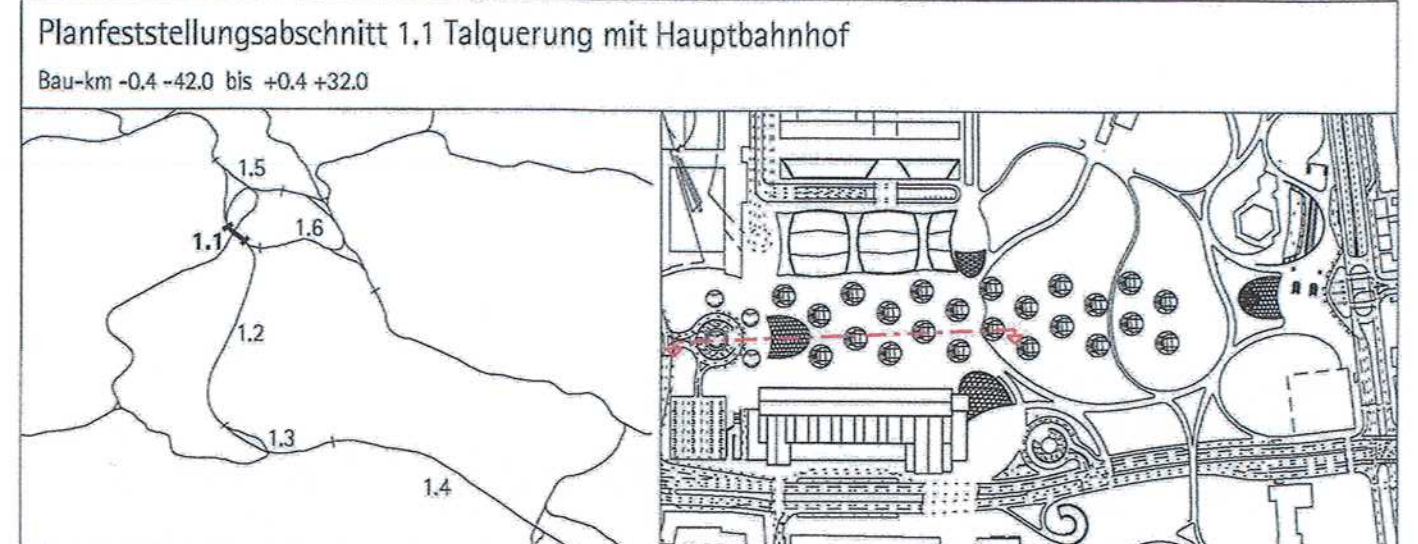

|  |  |   |
|--|--|---|
| Geographische Codierung<br>1.1   2   0   B   -   | Blattschnittcodierung<br>4   8   1   3   H   F   X   X   X   | Organisatorische Codierung<br>P   H   g   d   -   A   L   4   A   -   -   |
| Auftraggeber: DB Projektbau GmbH, Regionalbereich Südwest, Projektzentrum Stuttgart 1, Stuttgart, P1, Tel. 0711/8321410, Fax. 0711/8321390 | Projektsteuerung: Dreses & Sommer, Projektbüro Stuttgart 21, Adlonstr. 17, 70372 Stuttgart, Tel. 0711/2229334227, Fax. 0711/2229334190 | Planer - bearbeitet im Auftrag der DB Projektbau GmbH Stuttgart 21: Ingenhoven Architekten GmbH, Plange Mühle 1, 40221 Düsseldorf, Tel. 0211/2010101, Fax. 0211/3010131 |

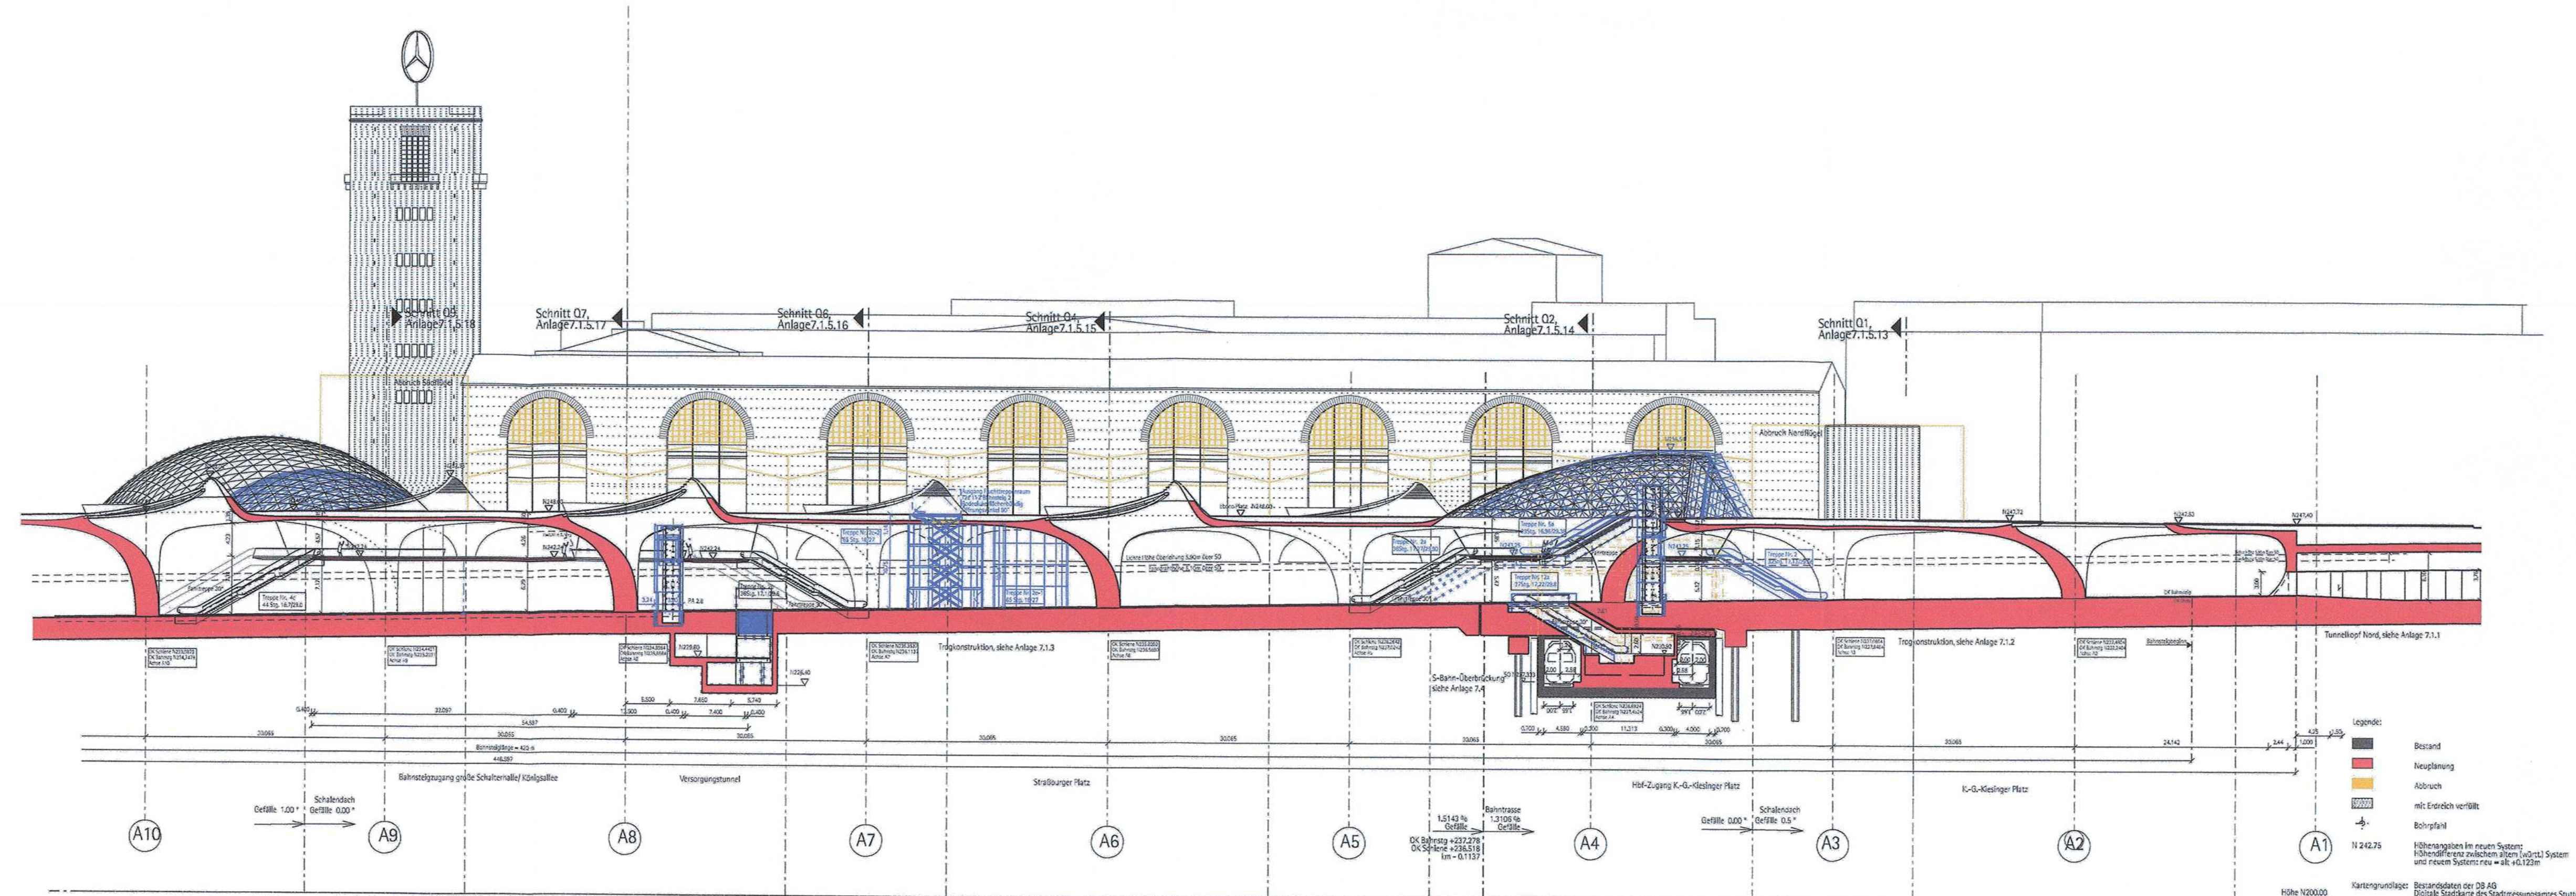

- Legende:**
- Bestand
  - Neuplanung
  - Abbruch
  - mit Erdreich verfüllt
  - Bohrpfahl
  - N 242.75
  - Höhengabungen im neuen System: Höhendifferenz zwischen altem (vor STI) System und neuem System mit + alt. +0.120m
  - Kartengrundlage: Bestandsdaten der DB AG, Digitale Stadtkarte des Stadtmessungsamtes Stuttgart, Für das Projekt Stuttgart 21 überarbeitet durch SEIB Ingenieur-Consult GmbH
  - LA Lastenaufzug
  - PA Personenaufzug
  - HB Hebebrücke
  - LR Luftraum
  - UZ Unterzug
  - S Schwach
  - Planänderung

Eingriffe ins Bonatzgebäude  
 Ansicht Straßburger Platz  
 Längsschnitt L4 Bahnhofshalle

|            |       |            |           |
|------------|-------|------------|-----------|
| Datum      | 08/01 | Name       | OFFENHEIM |
| Gezeichnet | 08/01 | Bearbeiter |           |
| Geändert   | 10/10 |            |           |

Maßstab: 1:500  
 Freigabe: DBProjekt GmbH Stuttgart 21

| Index | Änderungen  | Datum    | Name |
|-------|---|----------|------|
| A     | Änderung der Bahnhofsanlage, Anbau A4/A16, sowie der Zugangshalle K&K-Platz, Am Schlossgarten, Platz am Turm        | 26.10.10 | if   |
| B     | Entfall Versorgungstunnel, Aufzugverankerung Verteilertablette große Schalterhalle, Treppenanlage Straßburger Platz | 19.06.10 | if   |

Genehmigt am 23. April 2015  
 59160-591pa/005-2304#0111  
 Eisenbahn-Bundesamt, Außenstelle Karlsruhe/Stuttgart

Ersatz für Plan-Nr. [ ]  
 Ersetzt durch Plan-Nr. [ ]  
 Anlage Planfeststellungsunterlagen  
 Anlage 7.1.5.33  
 Blatt 15 von 15