


Umgestaltung des Bahnknotens Stuttgart
 Ausbau- und Neubaustrecke Stuttgart - Augsburg
 Bereich Stuttgart-Wendlingen mit Flughafenanbindung

Planfeststellungsabschnitt 1.1 Talquerung mit Hauptbahnhof
 Bau-Km -0.4 -42.0 bis +0.4 +32.0

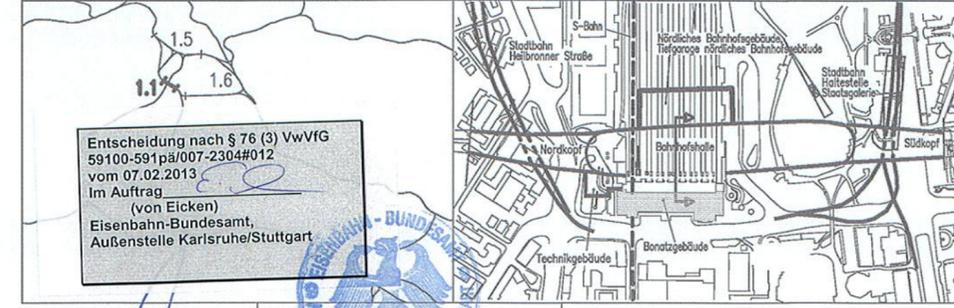

Geographische Codierung 1.1 2 1718 0	Blattschnittcodierung 4 8 1 3 H F - - -	Organisatorische Codierung P I t v - I Q 2 T . . .
Auftraggeber DBProjekt GmbH Stuttgart 21 Wilhelmstr. 20 70191 Stuttgart Tel. 07 11 / 27 85 - 0 Fax. 07 11 / 27 85 - 111	Projektsteuerung Drees & Sommer Infra Consult & Management GmbH Lautenschlagerstraße 2 70173 Stuttgart Tel. 07 11 / 22 29 33 - 10 Fax. 07 11 / 22 29 33 - 90	Planer - bearbeitet im Auftrag der DBProjekt GmbH Stuttgart 21 Ingenieur - Arbeitsgemeinschaft BGS Ingenieurssozialität Hanauer Landstraße 135-137 60314 Frankfurt a. M. Tel. 069 / 95921 - 0 Fax. 069 / 95921 - 437 Boil und Partner GmbH Ezelstraße 11 70180 Stuttgart Tel. 0711 / 64954 - 0 Fax. 0711 / 64954 - 10 gez. Dr. Eisert

Trogkonstruktion Bahnhofshalle
 Bereich Bonatzgebäude
 Querschnitt 4-4 Bau-km 0.0-66.0

"Urheberschutz" - Alle Rechte bei der DBProjekt GmbH Stuttgart 21
 Datum Name
 Gezeichnet 08/01 Wi / Hap
 Bearbeiter 08/01 RI
 Geändert
 Maßstab 1:200

Änderungsvermerke

Index	Änderungen	Datum	Name
A	Pfahlanordnung, Hinweise Pfahlgründung ergänzt	09.03.12	Fc, De

Freigabe DBProjekt GmbH Stuttgart 21
 gez. R. Baur
 Datum: 24.08.2001
 Ersatz für Plan-Nr. Phase Index
 Ersetzt durch
 Plan-Nr.

Genehmigungsvermerk - Eisenbahn-Bundesamt

Datum	Genehmigungsvermerk	Name	Unterschrift

Anlage Planfeststellungsunterlagen
 Anlage 7.1.2.5
 Blatt 1 von 1