VERTIKALSCHNITTE Dükeroberhaupt M = 1 : 100

Verbau und Pfahlgründung nicht dargestellt

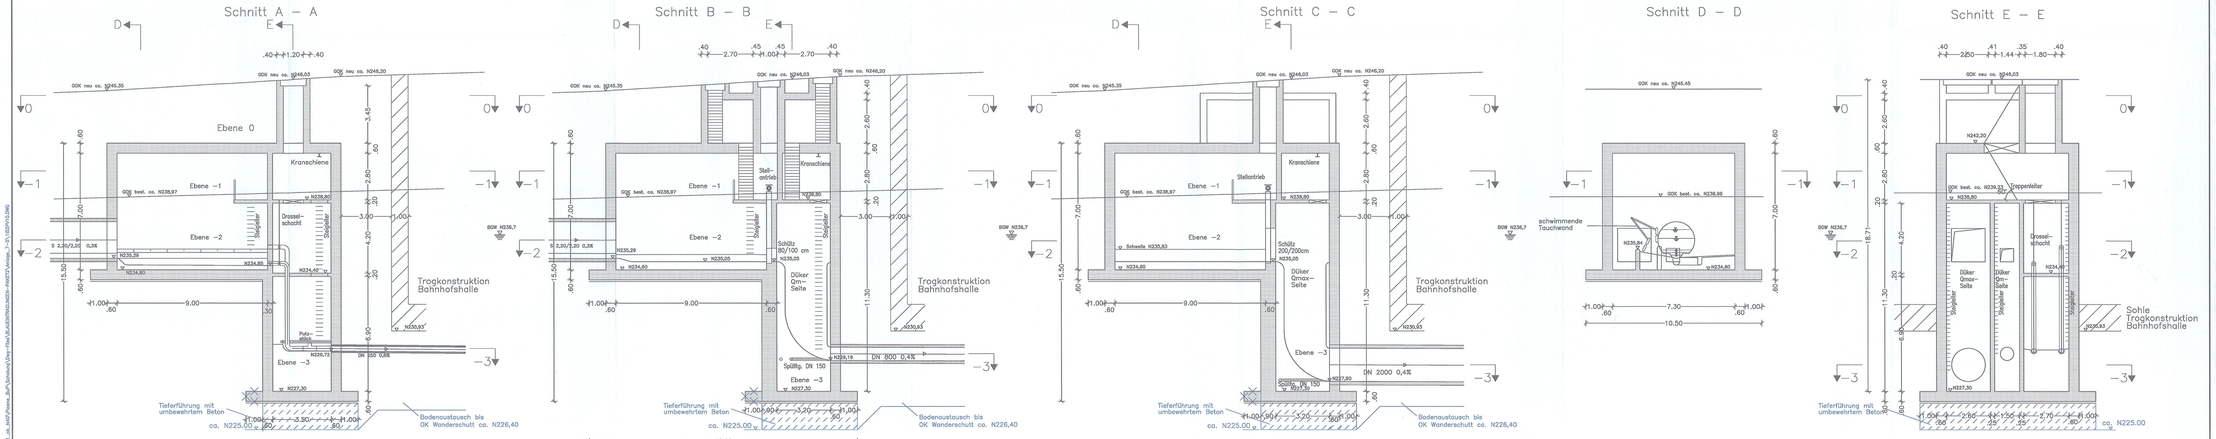

LEGENDE:

- Stahlbeton, neues Bauwerk
- Trogkonstruktion Bahnhofshalle

Die endgültigen Pfahllängen richten sich nach statischer Berechnung. Grundlage für die Berechnungen sind die Angaben im Baugrund– und Gründungsgutachten

Endgültige Abmessungen nach statischen, konstruktiven und wirtschaftlichen Erfordernissen

Ausführungsart des Verbaus und Festlegung der Verankerung nach statischen Erfordernissen.

Höhenangaben im NEUEN SYSTEM:
Höhendifferenz zw. altem (württ.) System und Neuem System:

neu = alt + 0,123m

Stuttgart 21 — DBProjekt Stuttgart 21 — Deutsche Bahn DB

Umgestaltung des Bahnknotens Stuttgart

Ausbau– und Neubaustrecke Stuttgart – Augsburg
Bereich Stuttgart–Wendlingen mit Flughafenanbindung

Planfeststellungsabschnitt 1.1 Talquerung mit Hauptbahnhof

Bau–km –0,4 – 0,2 bis +0,4 +32,0

Geographische Codierung: 1 1 5 1 2 1 0 | 6 8 1 | P I W M – I V I 0 | –

Organisatorische Codierung: 1 1 5 1 2 1 0 | 6 8 1 | P I W M – I V I 0 | –

Aufsteller: Bilfinger GmbH Bilfingerstr. 21 7207 Tuttlingen Tel. 07461 / 9 27 81-0 Fax 07461 / 9 27 81-10

Projektsteuerung: Drees & Sommer SPL GmbH & Management GmbH Lautenschlagerstraße 3 70173 Stuttgart Tel. 07 11 / 22 55 22 – 10 Fax. 07 11 / 22 29 33 – 10

Planer – beerbeitet im Auftrag der DBProjekt GmbH Stuttgart 21: Ingenieur – Arbeitsgemeinschaft SMA und Partner AG Hauptverwaltung Talstraße 61 8152 Zürich-Stadtbach Tel. 0041 / 44818 – 0 Fax. 0041 / 44818 – 10 | Ed. Züblin AG Albstadtweg 11 70567 Stuttgart Tel. 0711 / 7883 – 0 Fax. 0711 / 7883 – 10 | Stuttgart, den 19.08.2020 gez. Mikkmer

Düker Cannstatter Straße
Vertikalschnitte Oberhaupt

	Datum	Name
Gezeichnet	08/01	ML
Bearbeiter	08/01	HI
Geändert		
Maßstab	1:100	

"Urheberschutz" – Alle Rechte bei der DBProjekt GmbH Stuttgart 21

Änderungsvermerke

Index	Änderungsvermerk	Datum	Name
a	Bereits vorhandener Beton ergänzt	08/01/13	

Freigabe DBProjekt GmbH Stuttgart 21
gez. R. Baur
Datum: 24.08.2001

Ersatz für Plan-Nr.
Ersetzt durch Plan-Nr.

Genehmigungsvermerk – Eisenbahn–Bundesamt

Datum	Genehmigungsvermerk	Name	Unterschrift

Anlage Planfeststellungsunterlagen

Anlage 7.5.5

Blatt 1 von 1

P:\Projekte\1S\PW1L-001 ab_Ma\PW1Lmaster_Ref\Zeichnen\2_Plan_Ma\1S0PW1L080_PW1Lmaster_A1_01.180PW1L080