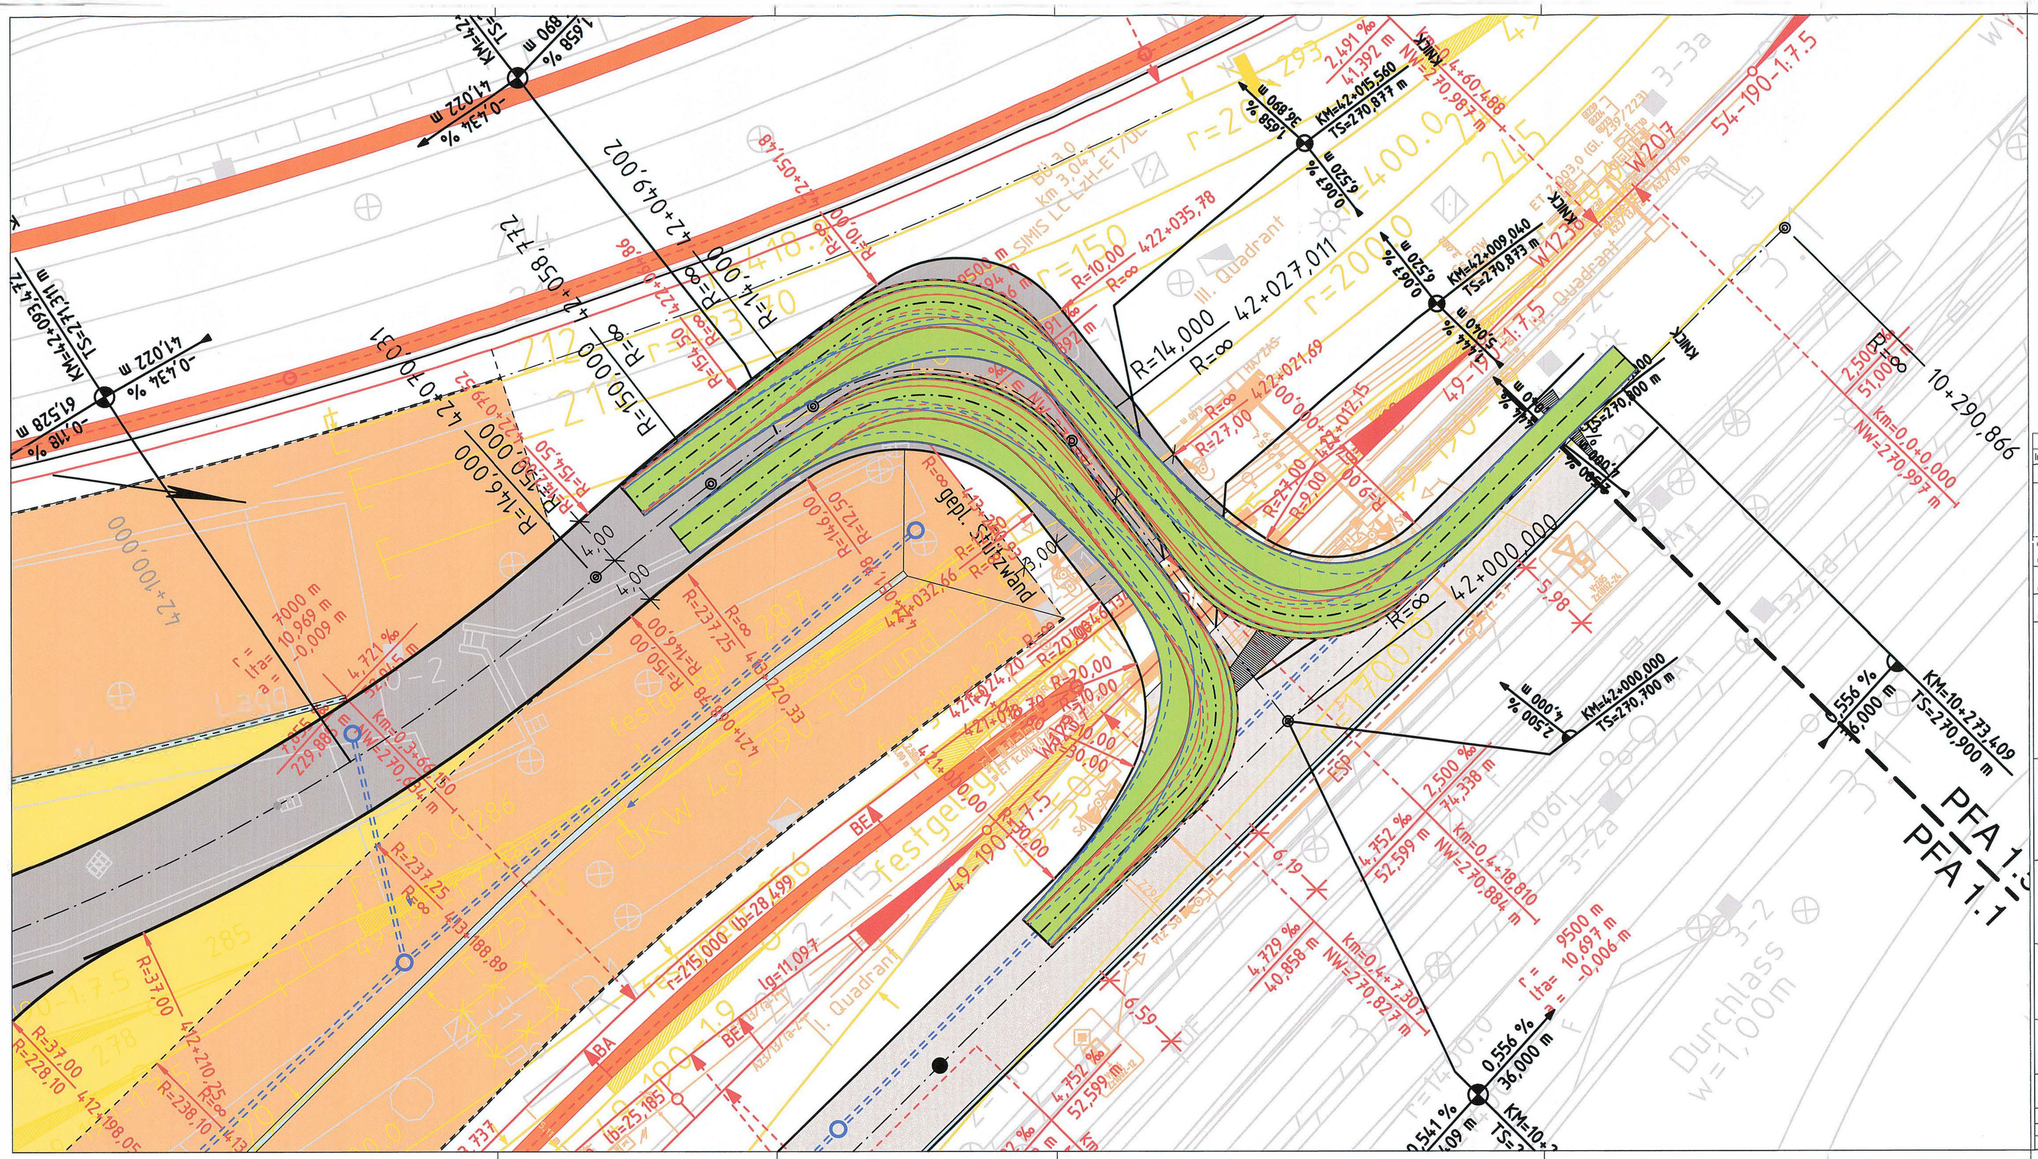

NUR GÜLTIG FÜR DIE AUSSCHREIBUNG

Index	Änderungen bzw. Ergänzungen	Name:	Datum:

Prüfvermerke Nur zur Information

die Übereinstimmung der Zeichnung mit der Ausführung bestätigt:

für den Auftragnehmer: Ort, Datum, Unterschrift

für die DB Projektbau: Ort, Datum, Unterschrift

Nicht Zutreffendes ist gestrichen bzw. nicht ausgefüllt

Datum — geprüft / genehmigt

Datum — geprüft / genehmigt

Datum — geprüft / genehmigt

Eisenbahn-Bundesamt

Freigabe zur bautechnischen Prüfung

Ort, Datum, Unterschrift

Prüfingenieur

gleichgestellt mit Prüfexemplaren — geprüft / genehmigt

Datum

Freigabe der Ausführungsunterlagen

☐ mit Regelungen durch den BVB

Freigabe-Nr.: 1BT-x 80xb-MM / .....

Ort, Datum, Unterschrift (BVB)

Genehmigung zur Bauausführung

Ort, Datum, Unterschrift

Lageskizze

Auftragnehmer:

Ingenieur - Arbeitsgemeinschaft
Grontmij GmbH
Hanauer Landstraße 135-137
60314 Frankfurt a. M.
Tel. 069 95921-0
Fax. 069 95921-204

Boll und Partner GmbH
Eitzestraße 11
70180 Stuttgart
Tel. 0711 60254-0
Fax. 0711 60254-10

Frankfurt am Main, den 29.09.2012
Ort, Datum, Unterschrift

Planverfasser:

Ingenieur - Arbeitsgemeinschaft
Grontmij GmbH
Hanauer Landstraße 135-137
60314 Frankfurt a. M.
Tel. 069 95921-0
Fax. 069 95921-204

Boll und Partner GmbH
Eitzestraße 11
70180 Stuttgart
Tel. 0711 60254-0
Fax. 0711 60254-10

Frankfurt am Main, den 24.09.2012
Ort, Datum, Unterschrift

Bauherr:
DB NETZE
DB Netz AG
Theodor-Heuss-Allee 7
60486 Frankfurt am Main

Planung:
DB NETZE
DB ProjektBau GmbH
Räpplenstraße 17
70191 Stuttgart

Auftrag-Nr.: 971289		
	Datum	Name
gez.	28.09.2012	Zeichner
bearb.	28.09.2012	Bearbeiter
gepr.	28.09.2012	Prüfer
Plan-Nr.:	Anlage TEH 109A Anlage	
Planart:	Entwurfsplanung	
Planzeichen:		
Blattgr.:	141,0 x 74,0 cm	
Einwirkungen (Lastmodellen)		
Höhen- und Koordinatensystem	DHHN-12 / GK-Koordinaten	

Maßstab: 1: 200

Zentrale Baulogistik C2-Fläche
Schleppkurven BU 3.0 (Sattelzug)
Lageplan
Bau-km -0,4 +42,0 bis +0,4 +32,0

Projekt: **Umgestaltung des Bahnknotens Stuttgart**

Strecke: Ausbau- und Neubaustrecke Stuttgart-Augsburg, Bereich Stuttgart Wendlingen mit Flughafenanbindung

Bauwerksnummer			Brückennr.	
Strecke	Kilometer	Kennzahl		Barcode