

- Legende**
- NBS offene Linienführung
 - NBS Tunnel (eingleisig)
 - NBS Tunnel (zweigleisig)
 - NBS nachrichtlich
 - Brückenwiderlager mit Brücke
 - Böschung Damm
 - Böschung Einschnitt
 - Straßen- und Weggenebau bituminös
 - Rückbau vorhandener Anlagen
 - Baustelleneinrichtungsfläche
 - Planung alt, nach 2. Änderungsverfahren nicht mehr aktuell
 - Planung vom 2. Änderungsverfahren
 - nachrichtliche Planung Dritter

4813 HP-5 (M 1:1000)
Zustand Lv: 08.03; Iv: 08.03;
"Urheberschutz" - alle Nutzungsrechte bei der DB AG

Kartengrundlage: Digitale Stadtkarte des Stadtmesungsamtes Stuttgart
Für das Projekt Stuttgart 21 überarbeitet durch SEIB & Ingenieur-Consult GmbH

2.PLANÄNDERUNGSVERFAHREN


Auftraggeber:	Planverfasser:
DB Netz AG LNP 1 (S) Baustellenvertretung für die Großprojekte im Bereich Süd Theodor-Heuss-Allee 7 60486 Frankfurt/M	Arbeitsgemeinschaft ARGEI FAZ 21 Südkorridor AG / Südkorridor-Bau-AG, K. Weidig GmbH / Anberg Engineering AG c/o SPEKEMANN AG CONSULTING ENGINEERS Sigmaringerstraße 126 70174 Stuttgart Stuttgart Ort, Datum, Unterschrift: Planung: DB ProjektBau GmbH Großprojekt Stuttgart 21 - Wendlingen - Um Leib-Str-22 Theodor-Heuss-Allee 7 70191 Stuttgart
Bauherr:	Planung:
DB NETZE	DB NETZE

1. Änderungsverfahren übernehmen, Anpassung Böschungen und Anbindung an Bestand	19.04.2010	Drost
Index: Änderungen bzw. Ergänzungen	Name:	Datum:



Umgestaltung des Bahnknotens Stuttgart
Ausbau- und Neubaustrecke Stuttgart - Augsburg
Bereich Stuttgart-Wendlingen mit Flughafenbindung

Planfeststellungsabschnitt 1.2 Filbertunnel
Baubabschnitt km 0,432 - km 10,030

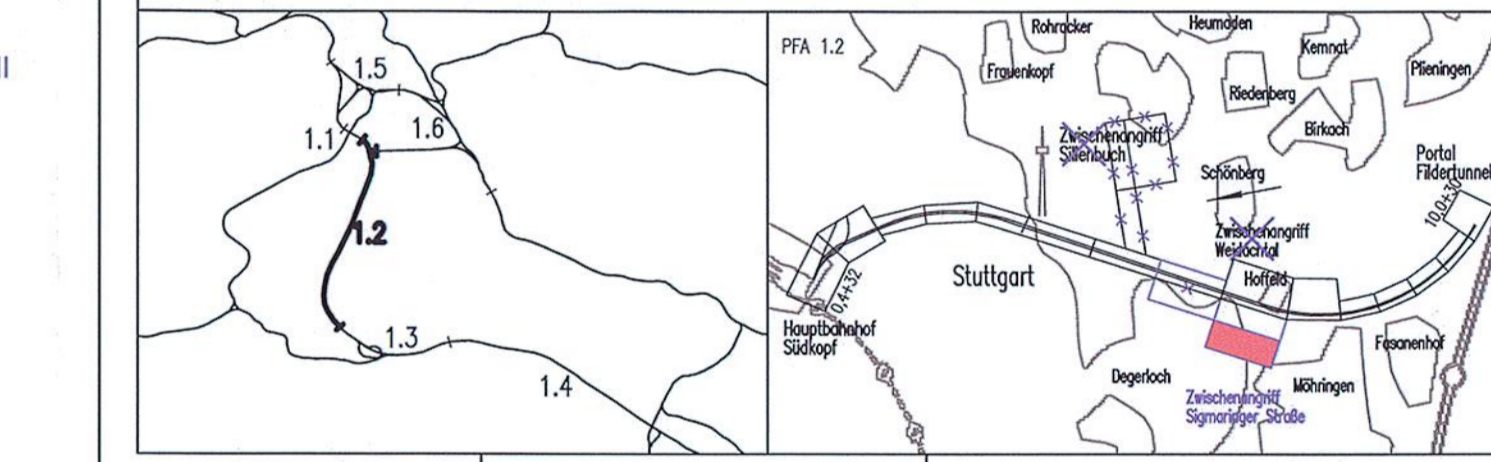

Geographische Codierung	Blattschnittcodierung	Organisatorische Codierung
1.2 PFA Baubabschnitt Blattschnitt	4 8 1 3 H P - 5	P v i v i i
Auftraggeber	Projektsteuerung	Planer - bearbeitet im Auftrag der
DB ProjektBau GmbH Hohenberg Strasse Postfach 1 70174 Stuttgart Tel. 0711 / 22 27 85 - 0 Fax. 0711 / 22 27 85 - 999	Drost & Sommer AG Info Consult & Management GmbH Ludwigsplatzstraße 2 70174 Stuttgart Tel. 0711 / 462 29 - 10 Fax. 0711 / 22 29 33 - 90	DB ProjektBau GmbH BfM / DE-Consult / MCHNER Kornelstraße 19 70174 Stuttgart Tel. 0711 / 462 29 - 0 Fax 0711 / 182 29 - 24
		gegr. i.V. Jockers Stuttgart, 15.08.2003

Lageplan		Datum	Name
Zwischenangriff Sigmaringer Straße		Gezeichnet	08/03 KVO
		Bearbeiter	08/03 RHA
		Maßstab	1:1000
		Freigabe	DB ProjektBau GmbH
"Urheberschutz" - Alle Rechte bei der DB ProjektBau GmbH			
Änderungsvermerke			
Index	Änderungen	Datum	Name
Ort, Datum, Unterschrift			
Gegolzt für Plan-Nr. _____ Freigez. durch _____ Plan-Nr. _____			
Anlage Planfeststellungsunterlagen			
Anlage 4			
Blatt/Neu von 18			

