


2. PLANÄNDERUNGSVERFAHREN

Auftragnehmer: DB Netz AG IMF 1 (S) Bauherrvertretung für die Großprojekte im Bereich Süd Theodor-Heuss-Allee 7 60486 Frankfurt/M	Planverfasser: Arbeitsgemeinschaft ARGE FAZZ1 Spiekermann AG / Ing.-Büro Dr.-Ing. H. Wessing GmbH / Amberg Engineering AG c/o SPIEKERMANN AG CONSULTING ENGINEERS Scharnhorststraße 126 70176 Stuttgart Stuttgart Ort, Datum, Unterschrift: Planung: DB ProjektBau GmbH Großprojekt Stuttgart 21 - Wendlingen - Um LBY-SW-G2 Röppelstraße 17 70191 Stuttgart
--	---

Verbindungsbauwerk 2a ergänzt.	24.03.2010	Drost
Index: Änderungen bzw. Ergänzungen	Name:	Datum:

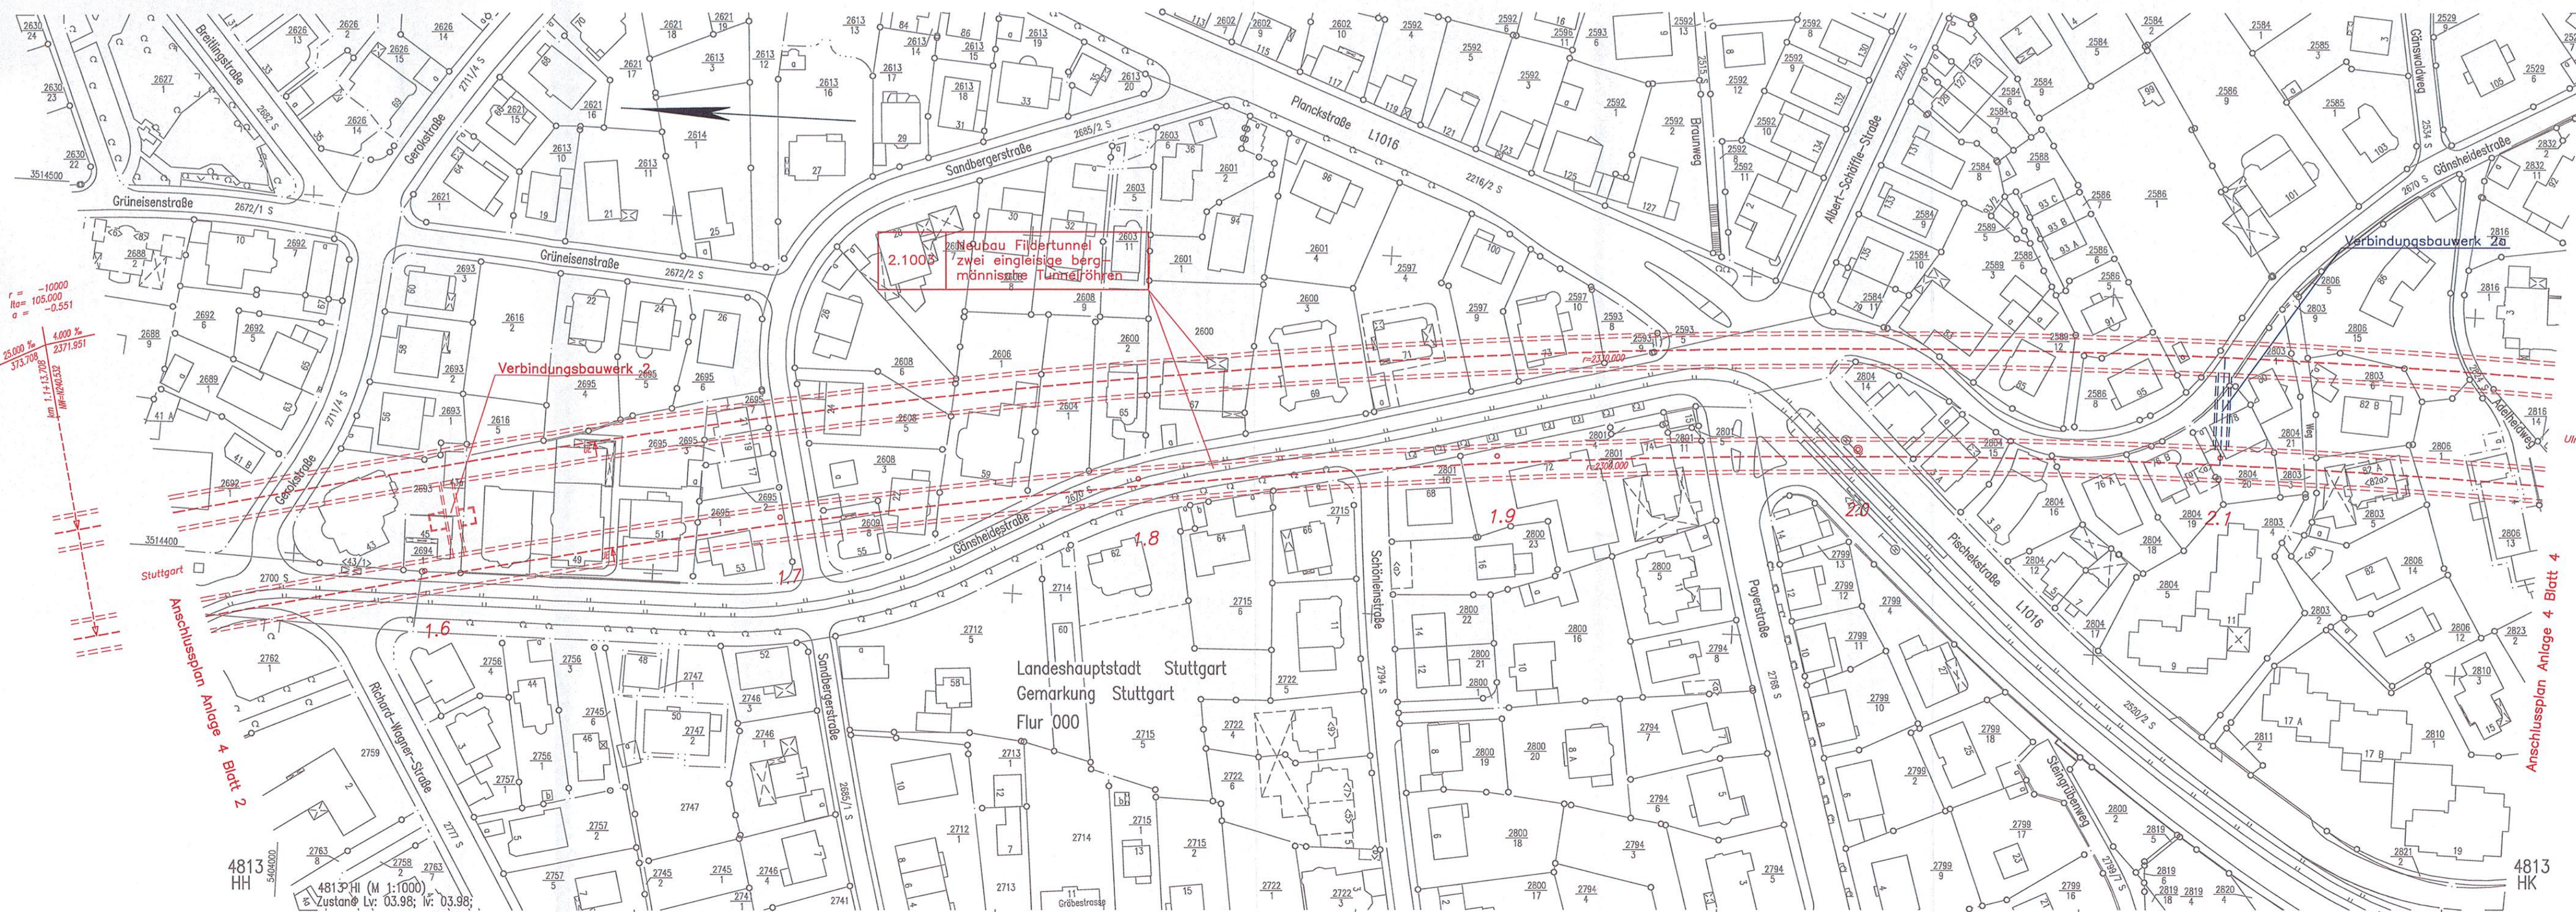


Legende

- NBS offene Linienführung
- NBS Tunnel (eingleisig)
- NBS Tunnel (zweingleisig)
- NBS nachrichtlich
- Brückenwiderlager mit Brücke
- Bauwerksverzeichnisnummer mit Kurzbeschreibung des Bauwerks
- Böschung Damm
- Böschung Einschnitt
- Straßen- und Wegeneubau bituminös
- Rückbau vorhandener Anlagen
- Baustelleneinrichtungsfäche

Stuttgart 21 DBProjekt Stuttgart 21 Deutsche Bahn **DB**

Umgestaltung des Bahnknotens Stuttgart

Ausbau- und Neubaustrecke Stuttgart - Augsburg
Bereich Stuttgart-Wendlingen mit Flughafenanbindung

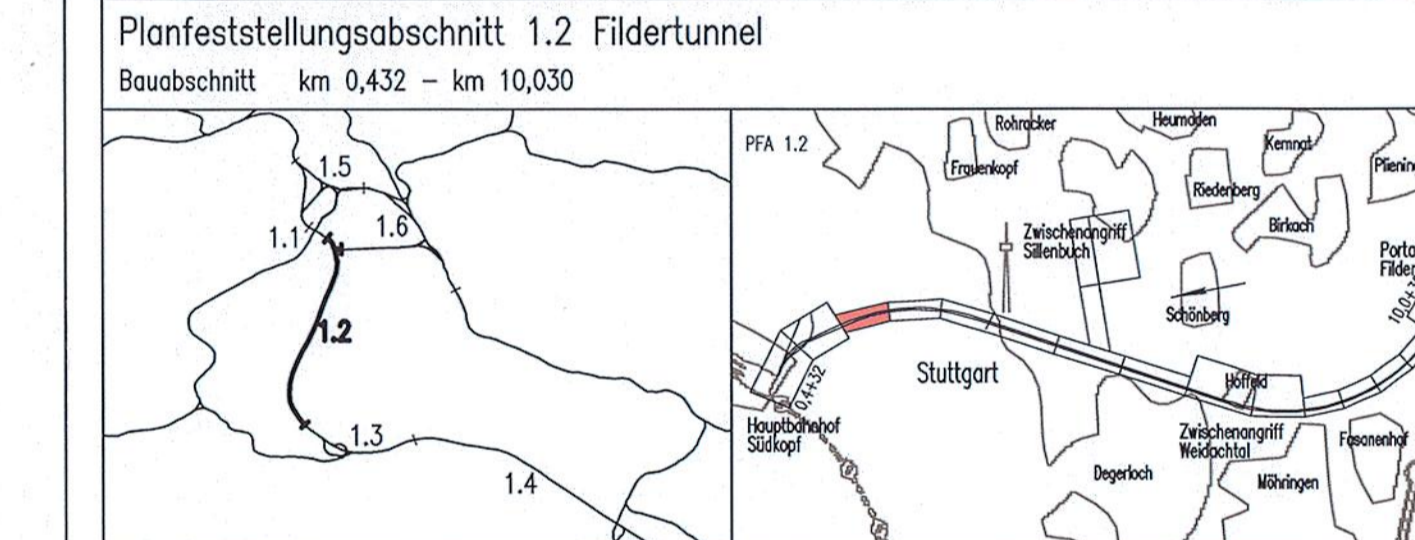

Geographische Codierung 1 2 1 2 D W	Blattschnittcodierung 4 8 1 3 H U	Organisatorische Codierung P U S U V K 7 1
Auftraggeber DBProjekt GmbH Stuttgart 21 Walfrustraße 20 70191 Stuttgart Tel. 07 11 / 2 27 85 - 0 Fax. 07 11 / 2 27 85 - 999	Projektsteuerung Drees & Sommer Infra Consult & Management GmbH Ludwigsplatzstraße 2 70173 Stuttgart Tel. 07 11 / 2 27 85 - 0 Fax. 07 11 / 2 27 85 - 90	Planer - bearbeitet im Auftrag der DBProjekt GmbH Stuttgart 21 BRNG / DE-Consult / FISCHER Kronenstr. 36 70174 Stuttgart Tel. 07 11 / 162 59 - 0 Fax. 07 11 / 162 59 - 24

Lageplan Gleisplanung, km 1,538 ... 2,190		Datum	Name
Gezeichnet		11/01	LH/SBL
Bearbeiter		11/01	JHR
Maßstab		1:1000	
Freigabe DB ProjektBau GmbH		Ort, Datum, Unterschrift	
Ersatz für Plan-Nr. _____		Ersatz durch Plan-Nr. _____	
Anlage Planfeststellungsunterlagen		Anlage 4	
Blatt 3 von 18		Blatt 3 von 18	