



- NBS offene Linienführung
- NBS Tunnel (eingleisig)
- NBS Tunnel (zweingleisig)
- NBS nachrichtlich
- Brückenwiderlager mit Brücke
- Böschung Damm
- Böschung Einschnitt
- Straßen- und Wegeneubau bituminös
- Rückbau vorhandener Anlagen
- Baustelleneinrichtungsfäche
- Planung alt, nach 2. Änderungsverfahren nicht mehr aktuell
- Planung vom 2. Änderungsverfahren


2. PLANÄNDERUNGSVERFAHREN

Auftragnehmer: Planungsbüro: Arbeitsgemeinschaft ARGE FAZ21 Spezialmaas AG / Ing.-Büro Dipl.-Ing. H. Vasing GmbH/ Zehner Engineering AG c/o SPEZIALMAAS AG CONSTRUCTION ENGINEERS Silbersteinstraße 128 70178 Stuttgart Stuttgart, Germany	Planung: DB Projektbau GmbH Großprojekt Stuttgart 21 - Wendingen - Ulm LBN-SM-GZ Röppelstraße 17 70191 Stuttgart
Bauherr: DB Netz AG LMO 1 (S) Baukollaboration für die Großprojekte im Bereich Süd Theodor-Heuss-Allee 7 60486 Frankfurt/M	DB NETZE

Verbindungsbauwerk 6a ergänzt	24.03.2010	Drost
Index: Änderungen bzw. Ergänzungen	Name:	Datum:

Stuttgart **21** Deutsche Bahn **DB**

Umgestaltung des Bahnknotens Stuttgart Ausbau- und Neubauabschnitt Stuttgart - Augsburg Bereich Stuttgart-Wendingen mit Flughafenanbindung

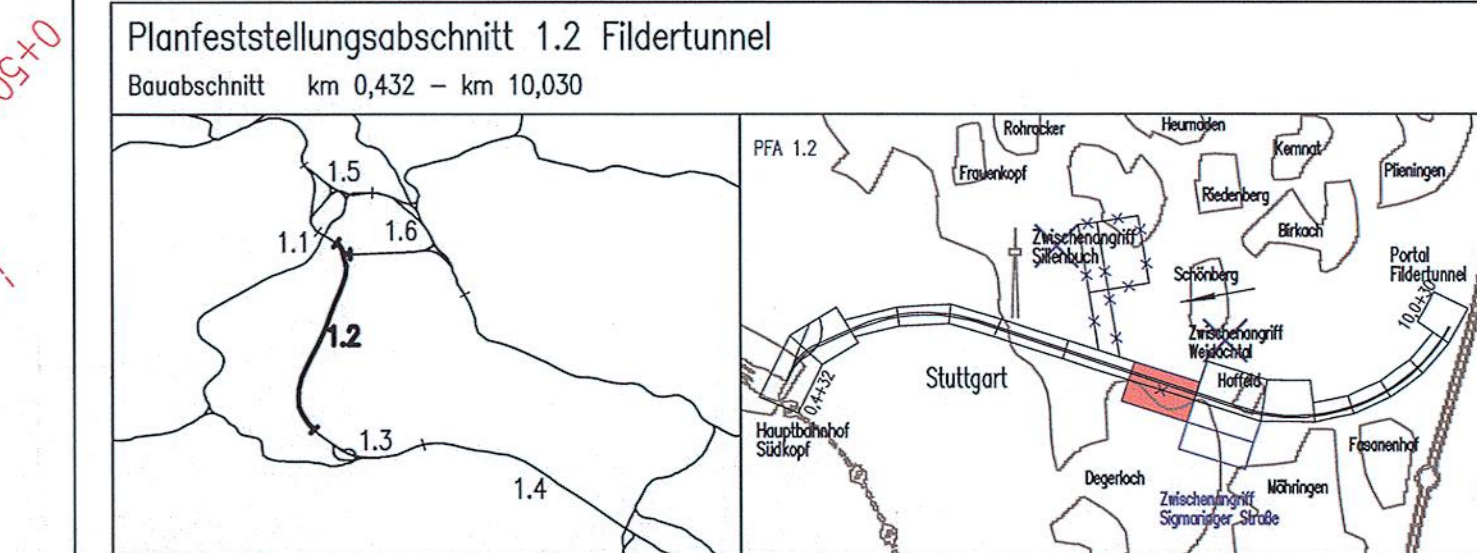

Geographische Codierung: 1 2 1 2 D W	Blattschnittcodierung: 4 8 1 3 H 0 - 8	Organisatorische Codierung: P 1 S 1 V K C Z
Auftraggeber: DB Projektbau GmbH Niederlegung Südwest Projektzentrum Südwest 1 Wolferstraße 20 70191 Stuttgart Tel. 07 11 / 2 27 85 - 0 Fax. 07 11 / 2 27 85 - 999	Projektleitung: Dross & Sommer AG Info Consult & Management GmbH Ludwigsplatz 2 70372 Stuttgart Tel. 07 11 / 22 29 33 - 10 Fax. 07 11 / 22 29 33 - 90	Planer - bearbeitet im Auftrag der: DB Projektbau GmbH BAG / IE-Consult / FIRMER Königsplatz 36 70174 Stuttgart Tel. 07 11 / 162 99 - 0 Fax. 07 11 / 162 99 - 24

Lageplan Gleisplanung, km 5,355 ... 6,258	Datum: 08/03 Name: KWO
Gezeichnet: 08/03 Bearbeiter: RHA	Moßstab: 1:1000

"Urheberschutz" - Alle Rechte bei der DB Projektbau GmbH																	
Änderungsvermerke	Freigabe DB Projektbau GmbH																
<table border="1"><thead><tr><th>Nr.</th><th>Änderungen</th><th>Datum</th><th>Name</th></tr></thead><tbody><tr><td> </td><td> </td><td> </td><td> </td></tr></tbody></table>	Nr.	Änderungen	Datum	Name					<table border="1"><thead><tr><th>Nr.</th><th>Änderungen</th><th>Datum</th><th>Name</th></tr></thead><tbody><tr><td> </td><td> </td><td> </td><td> </td></tr></tbody></table>	Nr.	Änderungen	Datum	Name				
Nr.	Änderungen	Datum	Name														
Nr.	Änderungen	Datum	Name														
Genehmigungsvermerk	Planungsrechtliche Zulassungsentscheidung																
<table border="1"><thead><tr><th>Datum</th><th>Gen</th></tr></thead><tbody><tr><td> </td><td> </td></tr></tbody></table>	Datum	Gen			<table border="1"><thead><tr><th>Datum</th><th>Gen</th></tr></thead><tbody><tr><td> </td><td> </td></tr></tbody></table>	Datum	Gen										
Datum	Gen																
Datum	Gen																