


2. PLANÄNDERUNGSVERFAHREN

Auftragnehmer:	Planverfasser:
DB Netz AG I.NPG 1 (S) Bauherrenvertretung für die Großprojekte im Bereich Süd Theodor-Heuss-Allee 7 60486 Frankfurt/M	Arbeitsgemeinschaft ARGE FAZ21 Spekermann AG/ Ing.-Büro Dipl.-Ing. H. Vössing GmbH/ Amberg Engineering AG c/o SPIEKERMANN AG CONSULTING ENGINEERS Siberburgstraße 126 70176 Stuttgart Stuttgart, Ort, Datum, Unterschrift
Bauherr:	Planung:
DB NETZE	DB ProjektBau GmbH Großprojekt Stuttgart 21 - Wendlingen - Ulm I.BV-SW-G2 Röppelstraße 17 70191 Stuttgart

Umplanung Trog Voreinschnitt Filder	gez. Hewer/	19.04.2010
	Görlitz	
Index: Änderungen bzw. Ergänzungen	Name:	Datum:

Stuttgart **21** DBProjekt Stuttgart 21 Deutsche Bahn **DB**

Umgestaltung des Bahnknotens Stuttgart Ausbau- und Neubaustrecke Stuttgart - Augsburg Bereich Stuttgart-Wendlingen mit Flughafenanbindung

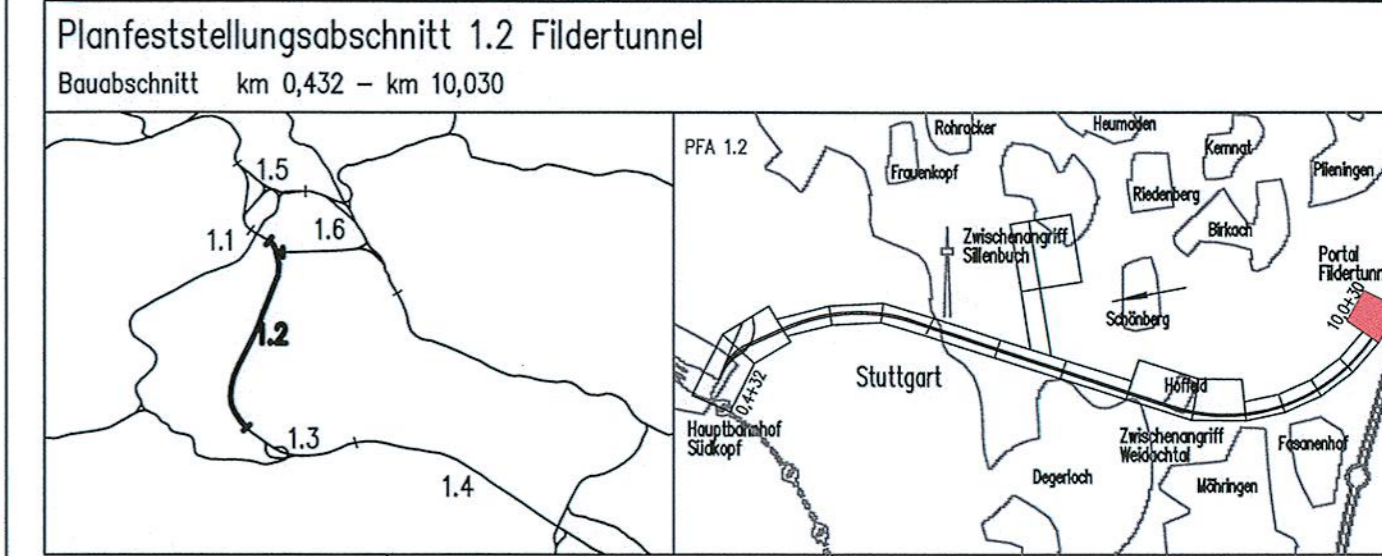

Geographische Codierung 1.2 1 2 D W PFA Baubchnitt Blattschnitt	Blattschnittcodierung 4 8 1 3 H V - 3 Streckennummer Bezirk	Organisatorische Codierung P I s h V M J 1 Phase Planzeichen Gewerk Ebene Planinhalt Index
Auftraggeber DBProjekt GmbH Stuttgart 21 Walframstraße 20 70191 Stuttgart Tel. 07 11 / 2 27 85 - 0 Fax. 07 11 / 2 27 85 - 999	Projektsteuerung Drees & Sommer Infra Consult & Management GmbH Lautenschlagerstraße 2 70173 Stuttgart Tel. 07 11 / 22 29 33 - 10 Fax. 07 11 / 22 29 33 - 90	Planer - bearbeitet im Auftrag der DBProjekt GmbH Stuttgart 21 BUNG / DE-Consult / RICHNER Kronenstraße 36 70174 Stuttgart Tel. 0711 / 162 59 - 0 Fax 0711 / 162 59 - 24 Aufgestellt: DE-Consult gez. Beyer Stuttgart, 30.11.2001

Höhenplan Gleisplanung, km 9,862 ... 10,030		Datum	Name
Gezeichnet	11/01	PBO/LHI	
Bearbeiter	11/01	JHR	

"Urheberschutz" - Alle Rechte bei der DBProjekt GmbH Stuttgart 21
Änderungsvermerke



Index	Änderungen	Datum	Name
A	Umplanung Trog Voreinschnitt Filder. Umtrassierung	18.08.2003	gez. Marquardt

Genehmigungsvermerk

Datum	Gen

Planungsrechtliche Zulassungsentscheidung erteilt am 26. Februar 2013 59130-591p/005-2304#006 Eisenbahn-Bundesamt, Außenstelle Karlsruhe/Stuttgart Im Auftrag Harlacher

Freigabe DB ProjektBau GmbH
Ort, Datum, Unterschrift
Ersatz für Plan-Nr. Phase Index
Ersetzt durch Plan-Nr.
Anlage Planfeststellungsunterlagen
Anlage 5
Blatt 15B von 17

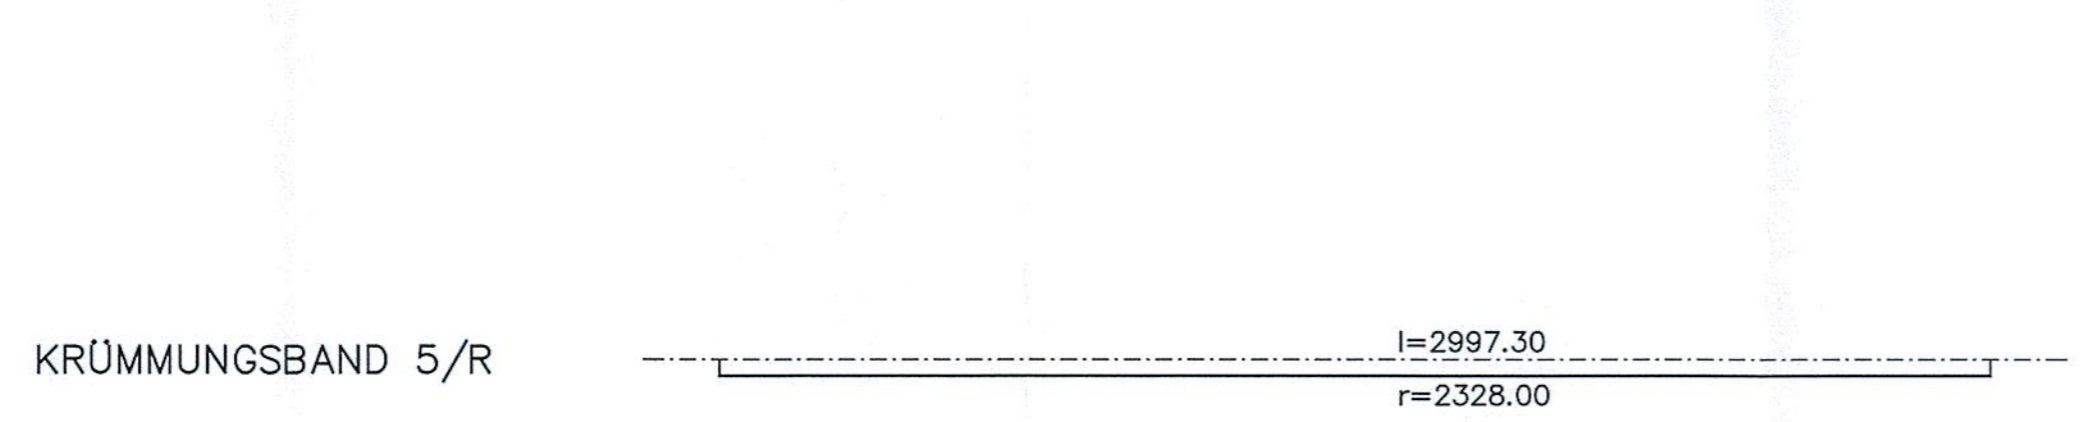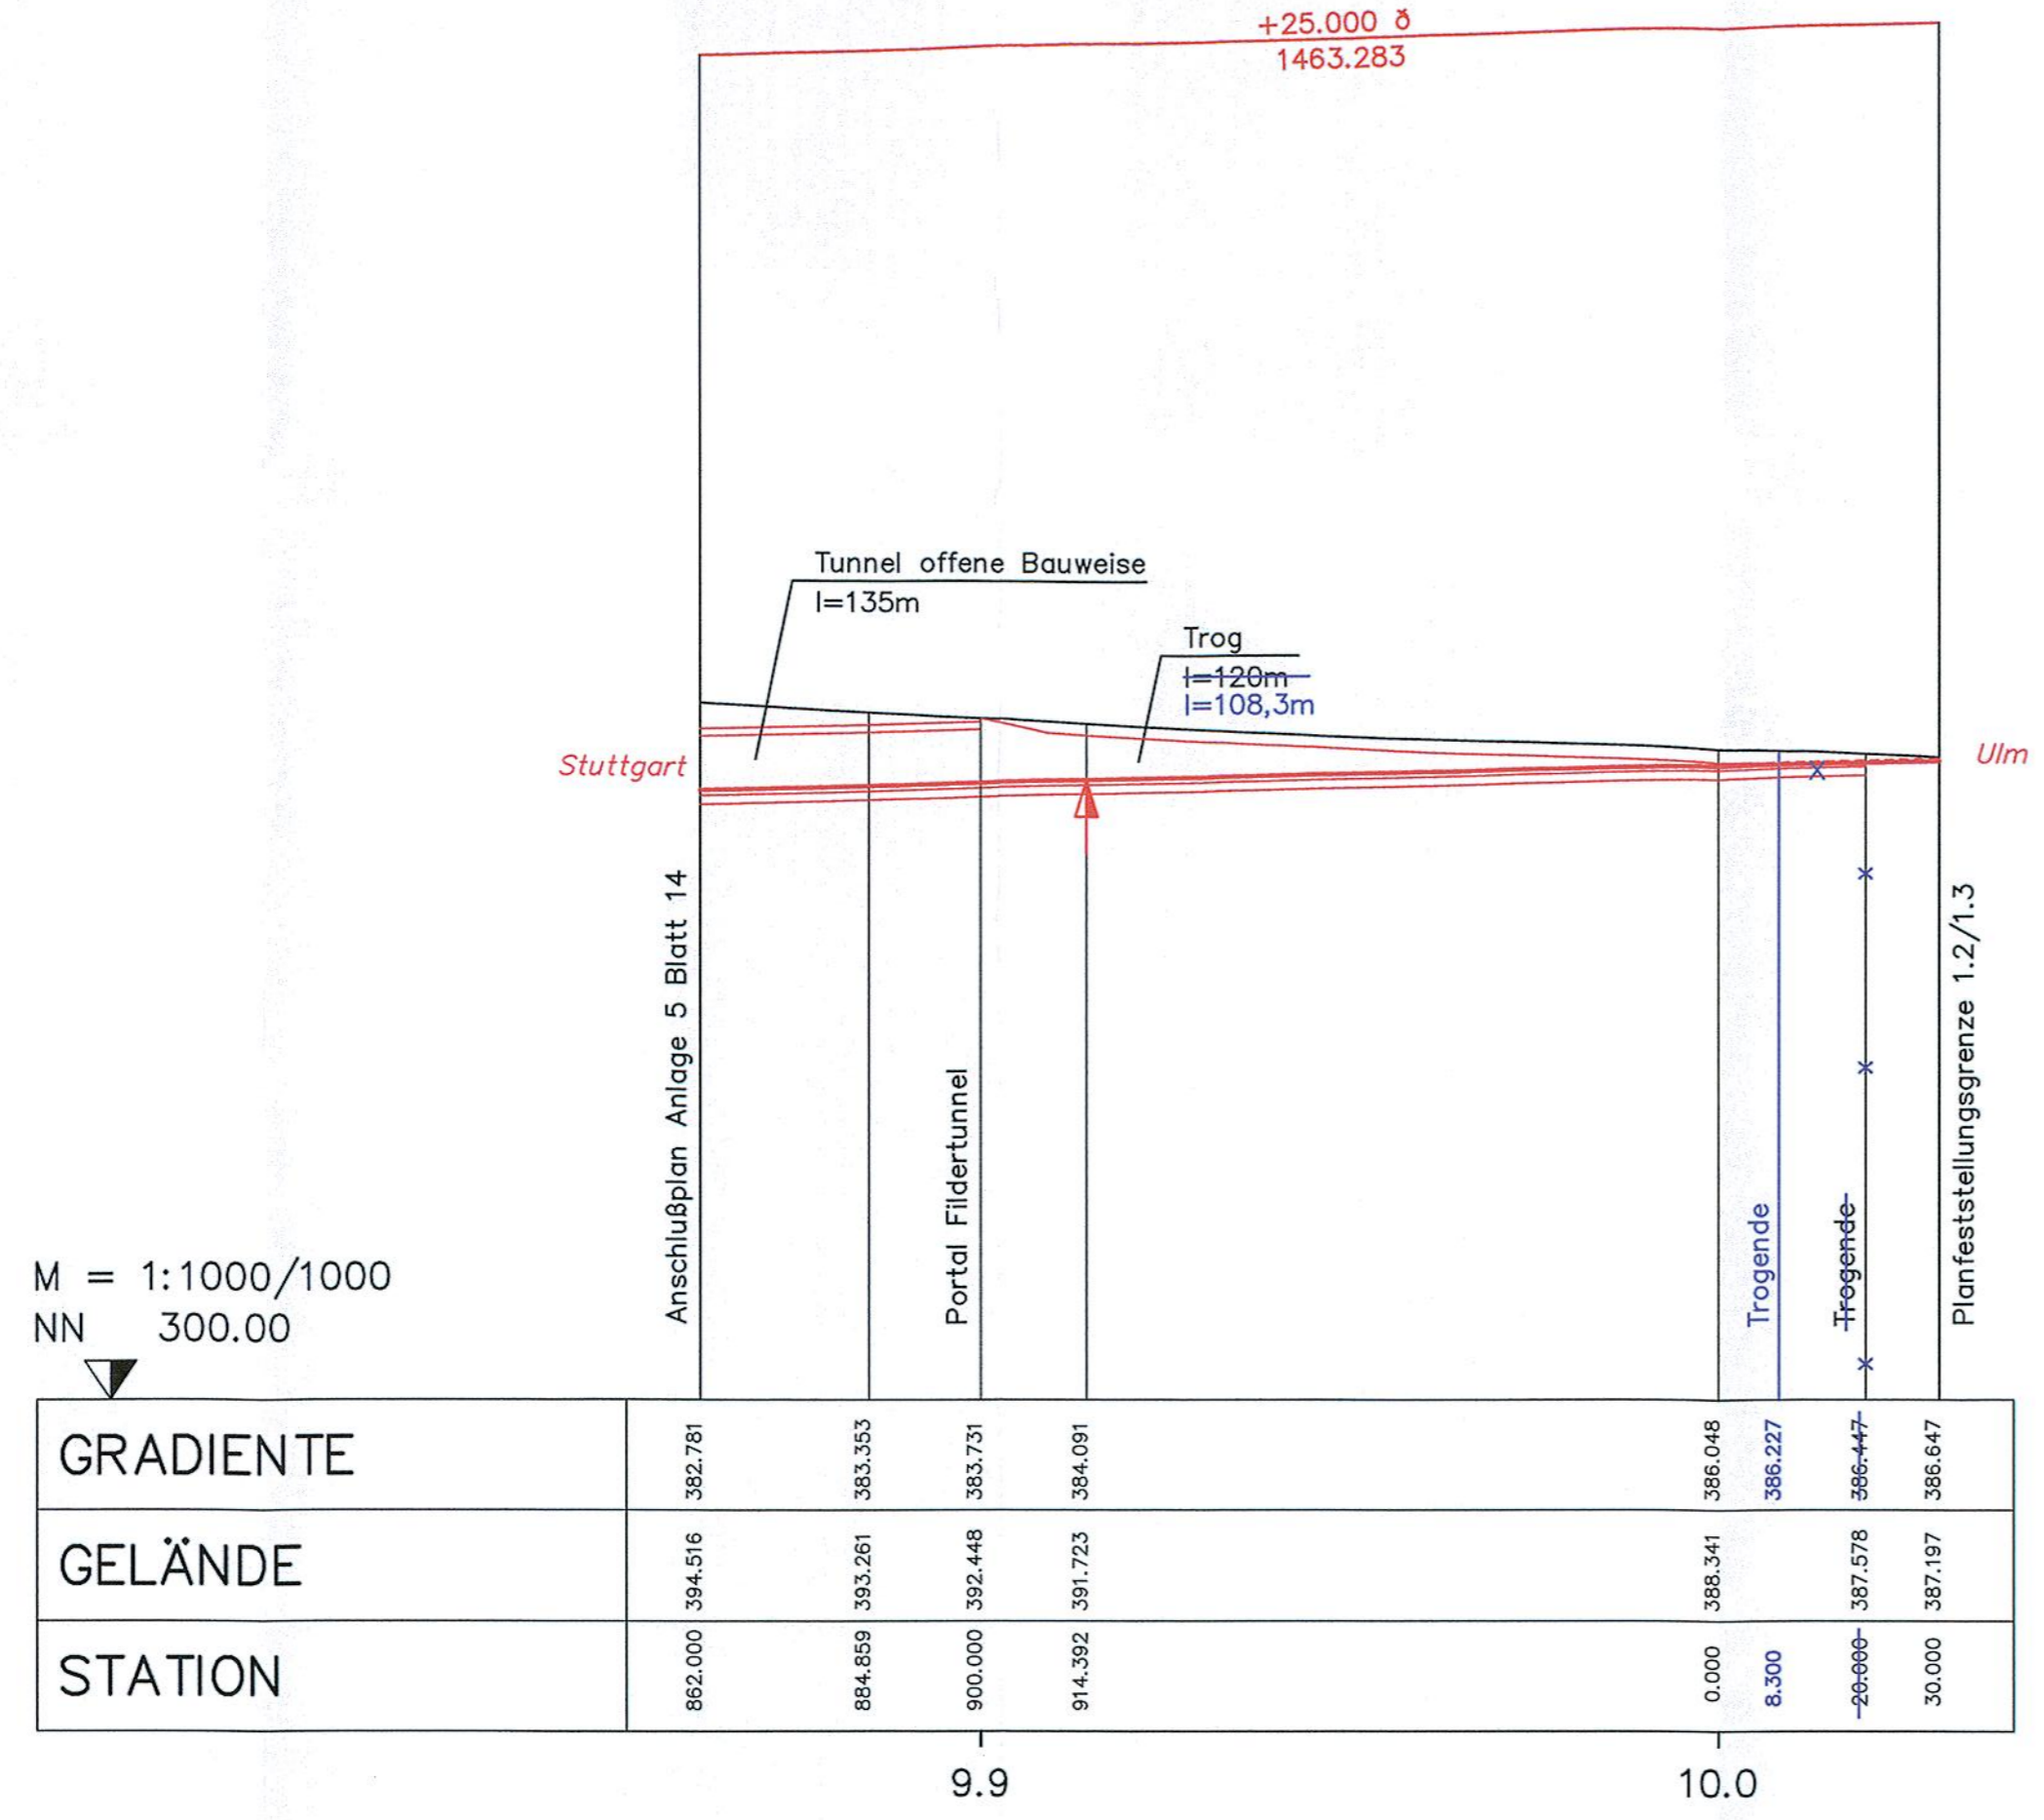

LANDKREIS	Stuttgart
GEMEINDE	Plieningen