
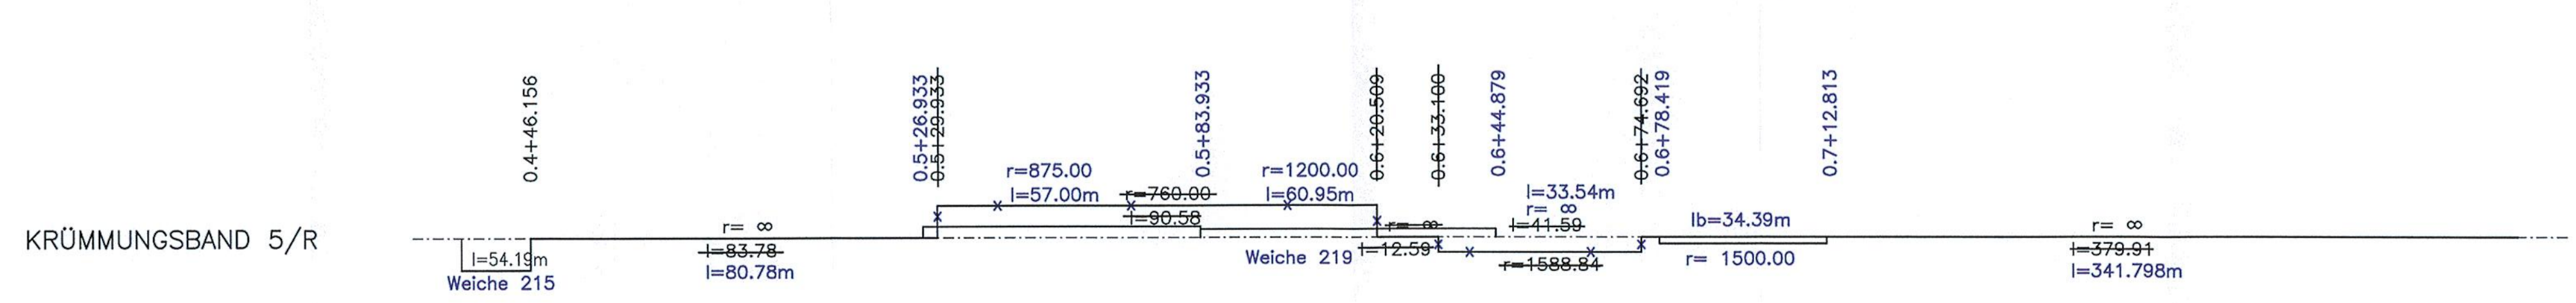


r = 4000 - 4225  
 ita = 68.069 61.437m  
 a = -0.421 -0.447m

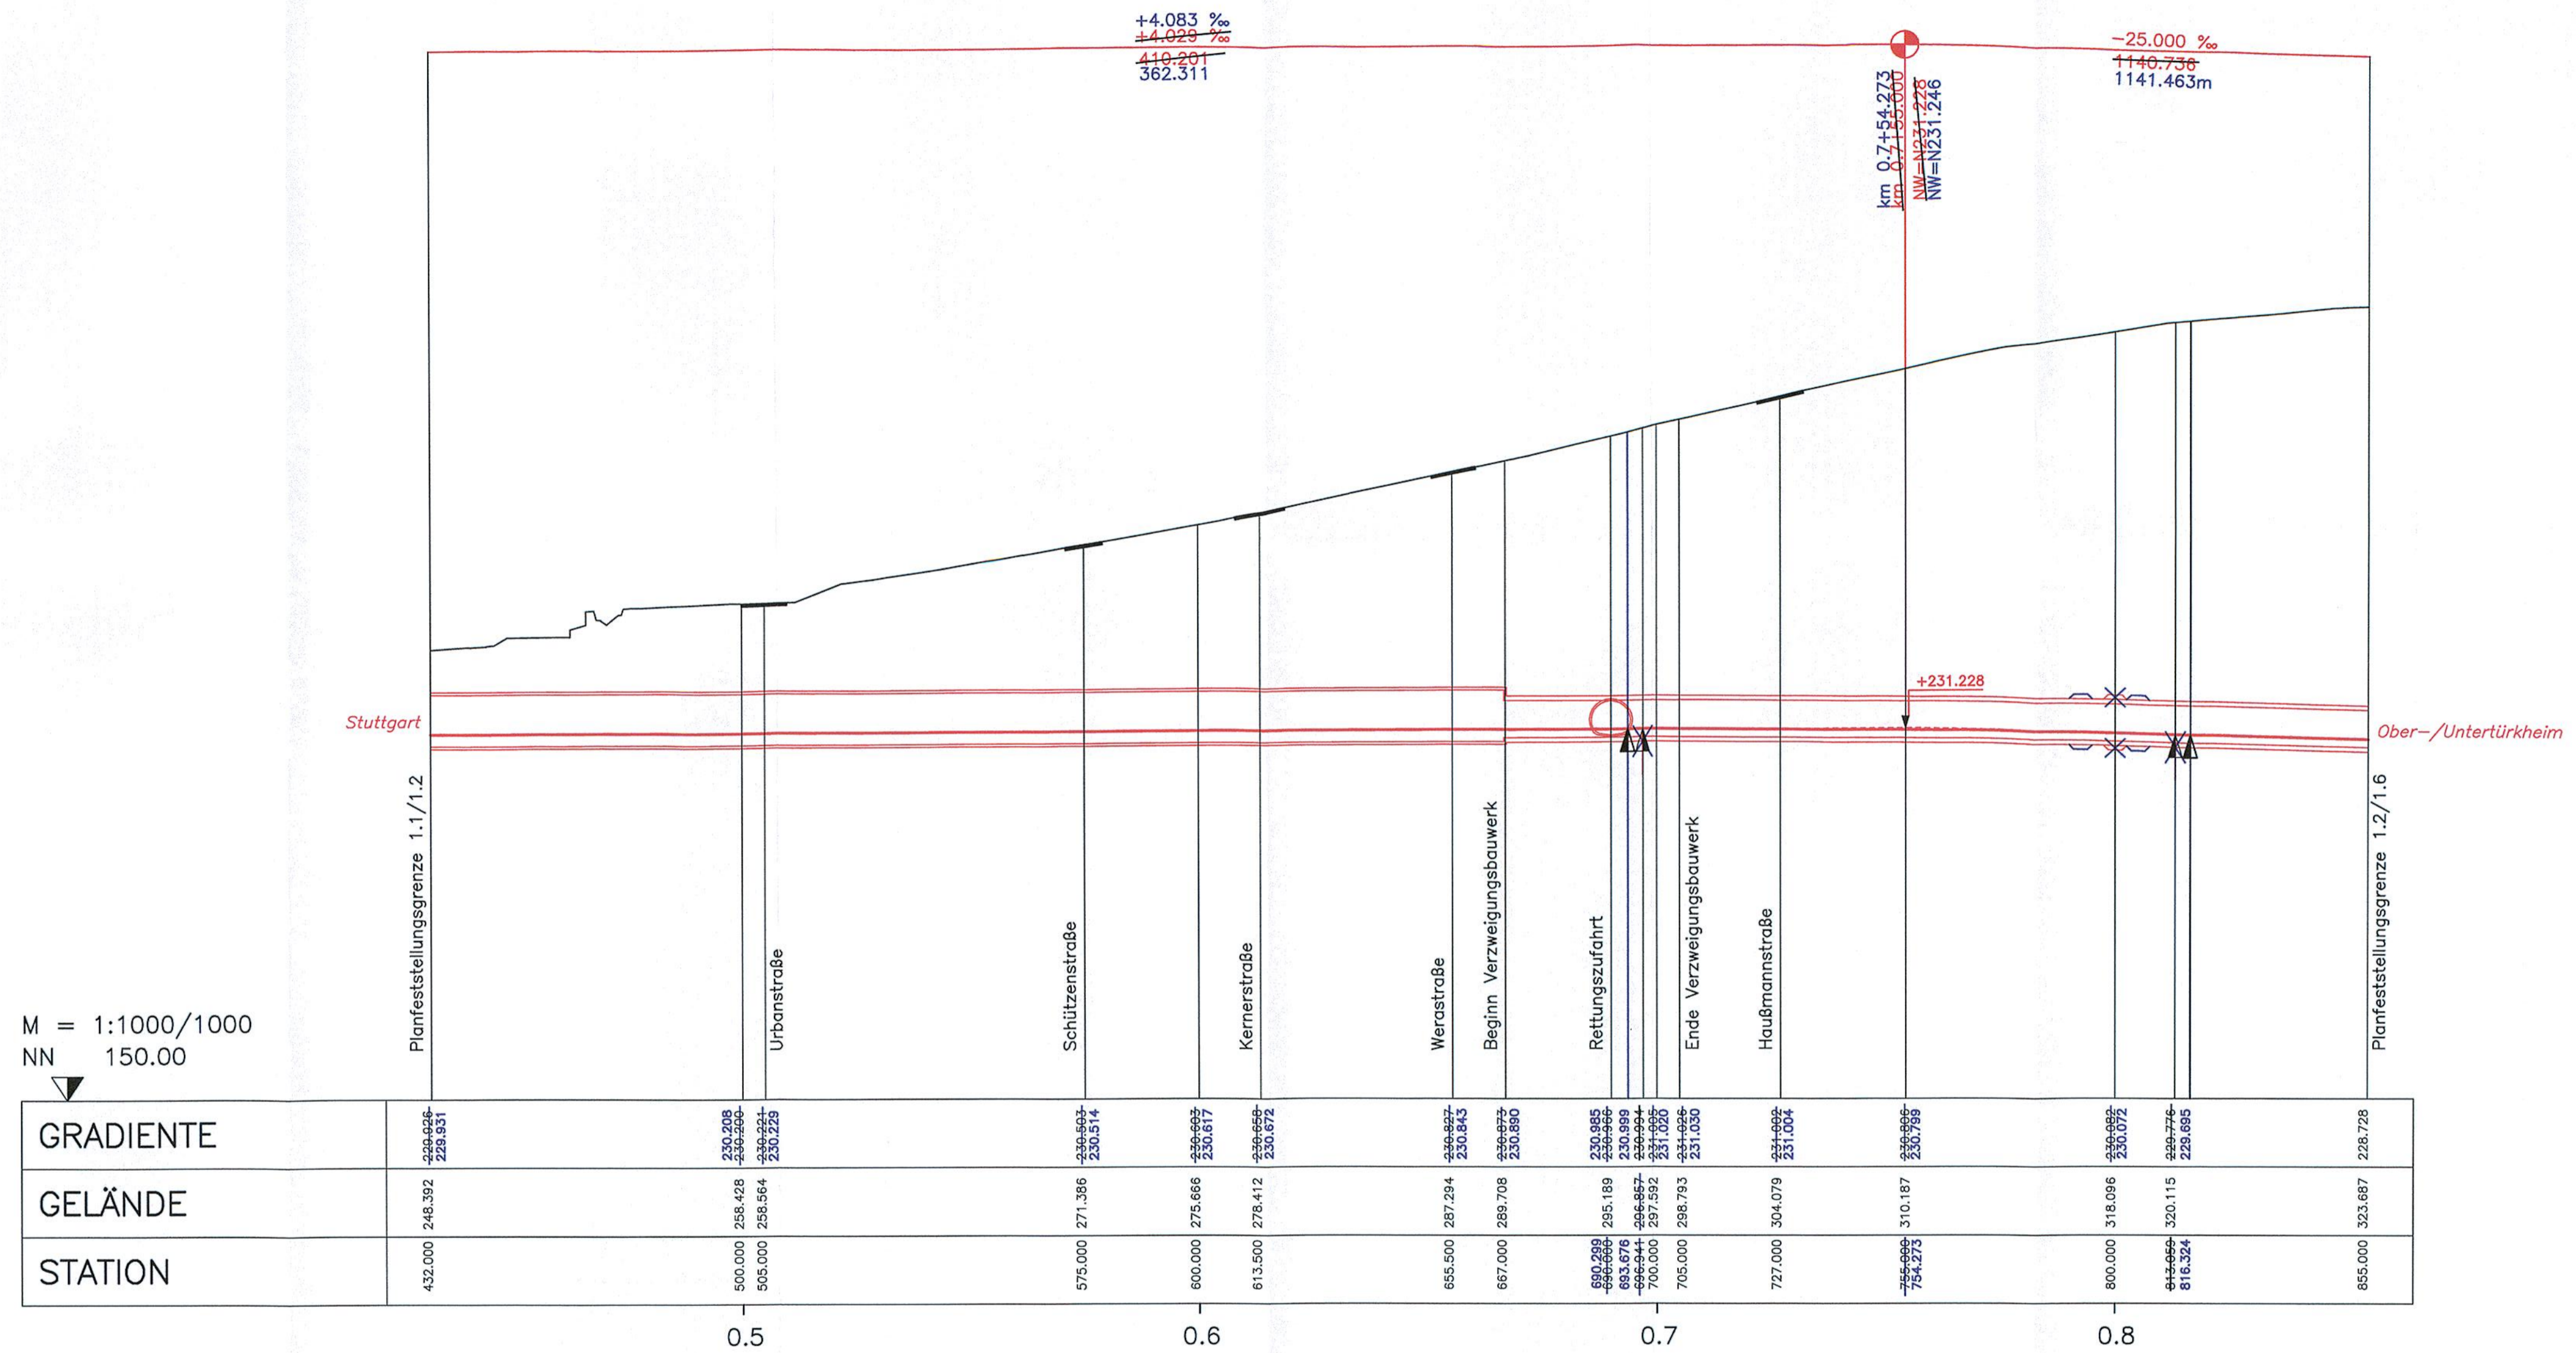

LANDKREIS	Stuttgart
GEMEINDE	Stuttgart

## 2. PLANÄNDERUNGSVERFAHREN


Auftragnehmer:	Planverfasser: Arbeitsgemeinschaft ARGE FAZ21 Spekermann AG/ Ing.-Büro Dipl.-Ing. H. Wessing GmbH/ Amberg Engineering AG c/o SPEKERMANN AG CONSULTING ENGINEERS Silberburgstraße 126 70176 Stuttgart Stuttgart
Ort, Datum, Unterschrift:	Ort, Datum, Unterschrift:
Bauherr:	Planung:
DB Netz AG LNP 1 (S) Bauherrenvertretung für die Großprojekte Im Bereich Süd Theodor-Haus-Allee 7 60486 Frankfurt/M	DB NETZE DB Projekt Bau GmbH Großprojekt Stuttgart 21 - Wendlingen - Ulm LBV-SW-G2 Röppelstraße 17 70191 Stuttgart

Index	Änderungen bzw. Ergänzungen	gez. Hewer	17.06.2010
		Görlitz/Skr	
Index	Änderungen bzw. Ergänzungen	Name:	Datum:

Stuttgart **21** DBProjekt Stuttgart 21 Deutsche Bahn **DB**

### Umgestaltung des Bahnknotens Stuttgart Ausbau- und Neubaustrecke Stuttgart - Augsburg Bereich Stuttgart-Wendlingen mit Flughafenbindung

Planfeststellungsabschnitt 1.2 Fildertunnel  
 Bauabschnitt km 0,432 - km 10,030

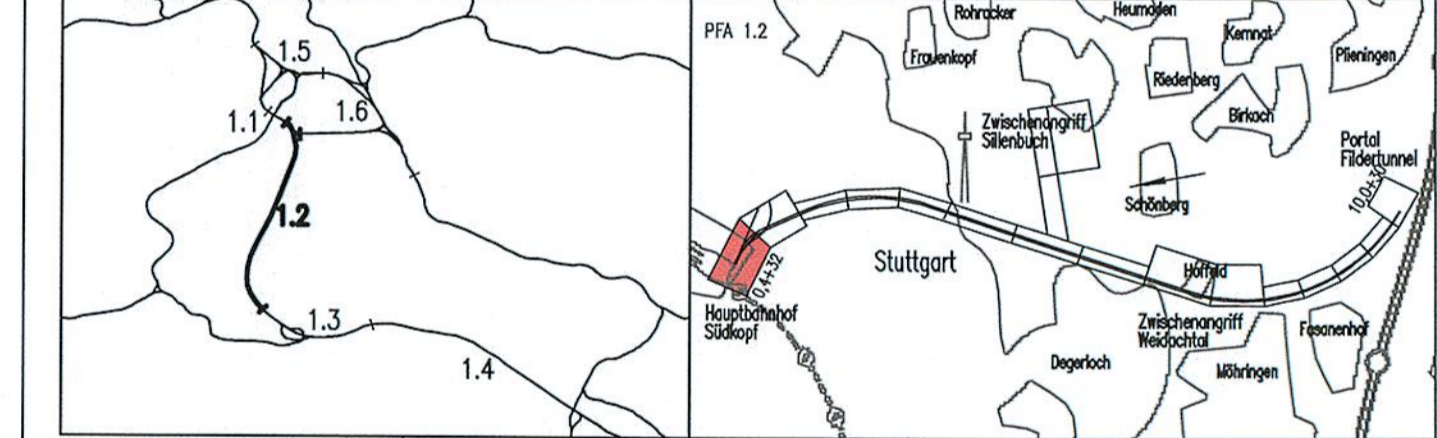

Geographische Codierung	Blattschnittcodierung	Organisatorische Codierung
1.2   1.2   DW	4   8   1   3   H   H   -   1	P   I   S   h   V   M   L   1
Auftraggeber	Projektsteuerung	Planer - bearbeitet im Auftrag der
DBProjekt GmbH Stuttgart 21 Wolfrumstraße 20 70191 Stuttgart Tel. 07 11 / 2 27 85 - 0 Fax. 07 11 / 2 27 85 - 999	Drees & Sommer Infra Consult & Management GmbH Ludwigsplatzstraße 2 70173 Stuttgart Tel. 07 11 / 22 29 33 - 10 Fax. 07 11 / 22 29 33 - 90	DBProjekt GmbH Stuttgart 21 Aufgestellt: BLMG / DE-Consult / FIKHNER Kronenstr. 36 70174 Stuttgart Tel. 07 11 / 182 59 - 0 Fax. 07 11 / 182 59 - 24
		gez. Beyer Stuttgart, 30.11.2001

<b>Höhenplan</b>		Datum	Name
Gleisplanung, km 0,668 ... 0,855		Gezeichnet	11/01 LHI
Gleis aus Richtung Ober-/Untertürkheim		Bearbeiter	11/01 JHR
Maßstab		1:1000/1000	

"Urheberschutz" - Alle Rechte bei der DBProjekt GmbH Stuttgart 21

Index	Änderungen	Datum	Name

Planungsrechtliche Zulassungsentscheidung erteilt am 26. Februar 2013 59130-591pa/005-2304/006 Eisenbahn-Bundesamt, Außenstelle Karlsruhe/Stuttgart

Im Auftrag: *[Signature]* Harbacher

Unterschrift: *[Signature]*

Freigabe DB ProjektBau GmbH

Ersatz für Plan-Nr. Phase Index  
 Ersetzt durch Plan-Nr. Phase Index

Anlage Planfeststellungsunterlagen

Anlage 5  
 Blatt 17A von 17