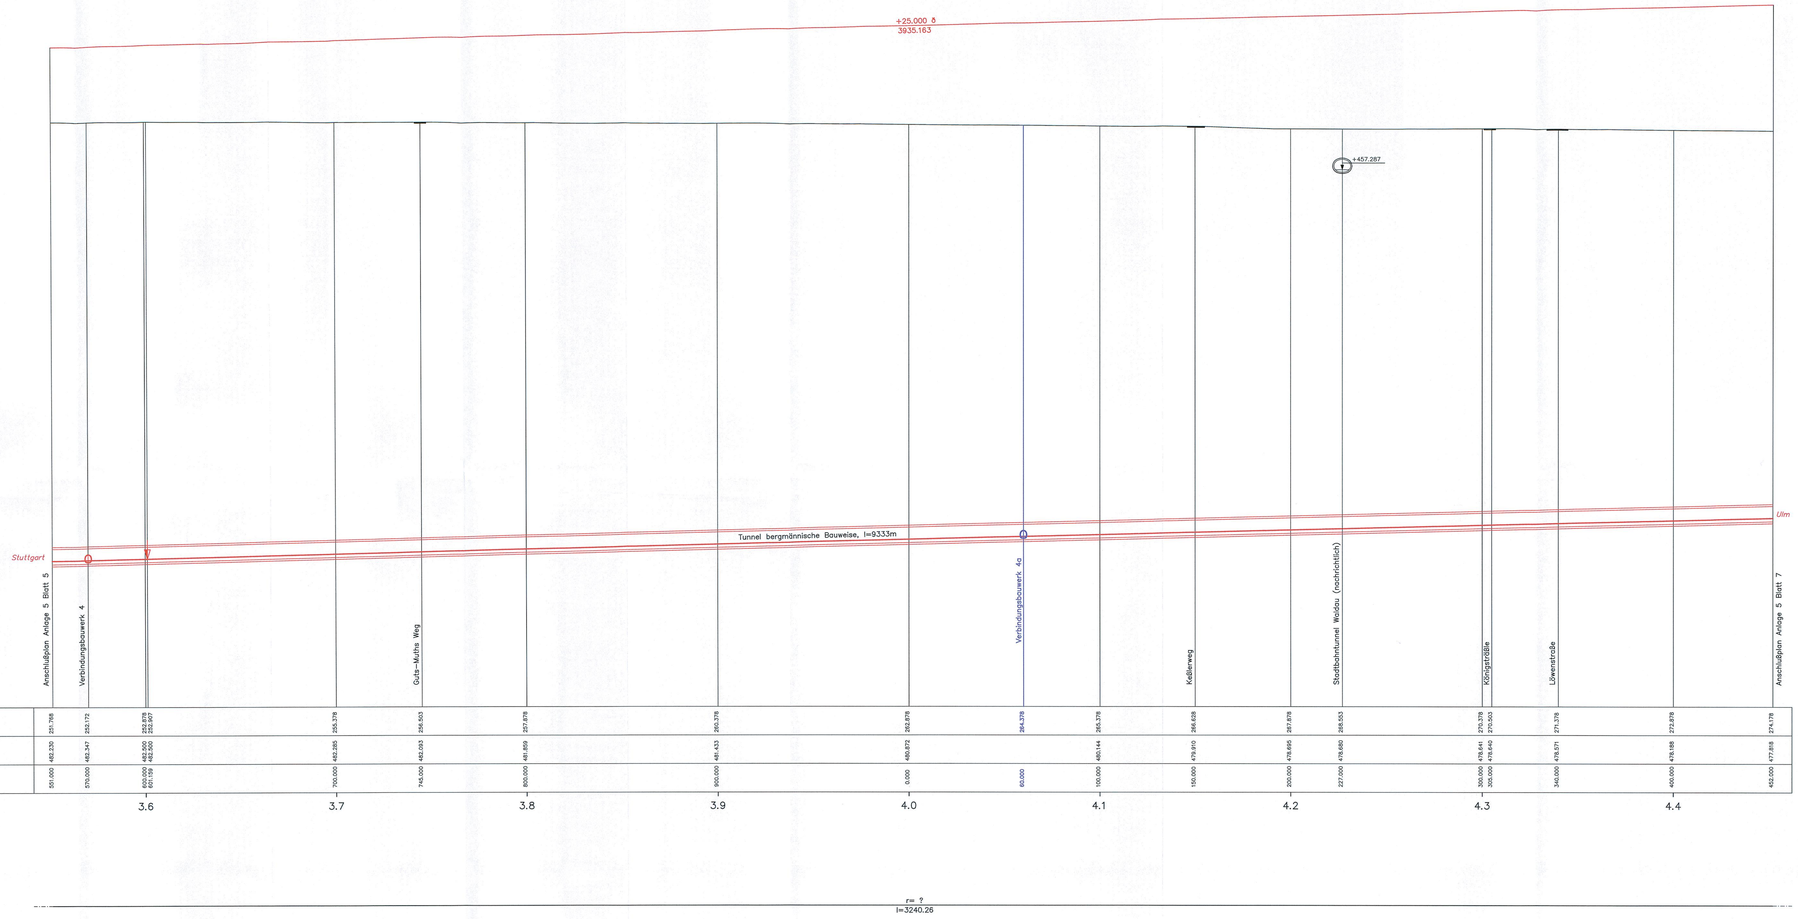

LANDKREIS	Stuttgart
GEMEINDE	Stuttgart

2.PLANÄNDERUNGSVERFAHREN

Auftraggeber:

DVI, Datum, Unterschrift

Bauherr:

DB Netz AG
I.NPV-1 (S)
Projektabteilung für die Großprojekte
im Bereich Süd
Theodor-Heuss-Allee 7
60486 Frankfurt/M

Planverfasser:
Arbeitsgemeinschaft ARGE|FA221
Spiekermann AG/ Ing.-Büro Dipl-Ing. H. Vössing GmbH/
Amberg Engineering AG

c/o SPIEKERMANN AG
Dipl.-Ing. Hans Spiekermann
Silberburgstraße 120
70176 Stuttgart

Stuttgart,
DVI, Datum, Unterschrift

Planung:

DB Projekt Stuttgart-Ulm GmbH
Großprojekt
PSU-Ausbau 21 – Wendlingen – Ulm
LBV-SW-22
Klöpferstraße 17
70191 Stuttgart

Index	Änderungen bzw. Ergänzungen	Name:	Datum:
	Verbindungsbauwerk 4a	gez. Hewer	22.03.2010

Stuttgart 21
DBProjekt Stuttgart 21

Deutsche Bahn DB

Umgestaltung des Bahnknotens Stuttgart

Ausbau- und Neubaustrecke Stuttgart – Augsburg
Bereich Stuttgart–Wendlingen mit Flughafenanbindung

Planfeststellungsabschnitt 1.2 Fildertunnel
Bauabschnitt km 0,432 – km 10,030

Geographische Codierung	Blattschnittcodierung	Organisatorische Codierung
1.2 1 2 D W	4 8 1 3 H M –	P I a h V W A 1
PFA Geodätisch Blattschnitt	Streckennummer Bezirk	Phase Planstufe Gewerk Ebene Planinhalt Index

Auftraggeber

DB Projekt Stuttgart 21
Wilhelmstraße 3
70598 Stuttgart
Tel. 07 11 / 2 27 85 – 0
Fax. 07 11 / 2 27 85 – 990

Projektsteuerung

Drees & Sommer
Advanced Building Management GmbH
Lautenschlagerstraße 3
70173 Stuttgart
Tel. 07 11 / 22 29 33 – 10
Fax. 07 11 / 22 29 33 – 90

Planer – Arbeitsteilig im Auftrag der DBProjekt GmbH Stuttgart 21

BWG / IG-Consult / FICHTNER
Bahnhofstraße 8
70174 Stuttgart
Tel. 0711 / 182 58 – 0
Fax 0711 / 182 58 – 24

Aufgestellt:
IG Consult
gez. Beyer
Stuttgart, 30.11.2001

Höhenplan

Gleisplanung, km 3,551 ... 4,452

	Datum	Name
Gezeichnet	11/01	LHI
Bearbeiter	11/01	JHR

Maßstab 1:1000/1000

"Urheberschutz" – Alle Rechte bei der DBProjekt GmbH Stuttgart 21

Freigabe DB ProjektBau GmbH

Änderungsvermerke

Index	Änderungen	Datum	Name

Genehmigungsvermerk

Datum	Unterschrift

Planungsrechtliche Zulassungsentscheidung erteilt am 26. Februar 2013
59130-5910p0005-2304R006
Eisenbahn-Bundesamt,
Außenstelle Karlsruhe

Im Auftrag

Herterich

Ersatz für Plan-Nr. Index
Ersetzt durch Plan-Nr. Index

Anlage Planfeststellungsunterlagen

Anlage 5

Blatt 6A von 17