

M = 1:1000/1000
 NN 250.00

GRADIENTE	286.753	287.103	287.578	288.003	288.128	289.188	299.188	300.378	300.803	302.878	303.403	304.203	305.378	307.878	308.916	309.753	310.378	311.503	312.878	315.378	317.878	319.328
GELÄNDE	423.930	424.520	424.990	424.990	426.310	426.310	426.310	426.606	427.090	427.712	423.660	423.267	422.998	422.598	420.752	424.560	425.716	445.000	440.366	444.263	446.200	446.200
STATION	385.000	389.000	400.000	405.000	450.000	450.000	456.000	500.000	521.000	600.000	621.000	655.000	700.000	800.000	841.500	876.000	900.000	946.000	0.000	100.000	200.000	256.000
			5.4				5.5			5.6			5.7		5.8		5.9		6.0		6.1	6.2

KRÜMMUNGSBAND 5/R

r = ?
 l = 3240.26

LANDKREIS	Stuttgart
GEMEINDE	Stuttgart

2. PLANÄNDERUNGSVERFAHREN

Auftragnehmer:
 ARGE FAZ 21
 ARBEITSGEMEINSCHAFT ARGE FAZ 21
 Speckmann AG / Ing.-Büro Dipl.-Ing. H. Vösling GmbH/
 Anders Engineering AG
 c/o SPECKMANN AG
 CONSULTING ENGINEERS
 Schönbühlstraße 126
 70376 Stuttgart

Planer:
 DB NETZE
 DB Projekt Bau GmbH
 Großprojekt
 Stuttgart 21 – Wendlingen – Ulm
 Im Bereich Süd
 Theodor-Heuss-Allee 7
 60488 Frankfurt/M

DB NETZE


Verbindungsbauwerk 6 und 6a, Dammringe	gez.Hewer/	17.06.2010
Querschnitt (r=4,70m)	Skrzypczyk	
Index: Änderungen bzw. Ergänzungen	Name:	Datum:

Stuttgart **21** DBProjekt
 Stuttgart 21

Deutsche Bahn **DB**

Umgestaltung des Bahnknotens Stuttgart
 Ausbau- und Neubaustrecke Stuttgart – Augsburg
 Bereich Stuttgart – Wendlingen mit Flughafenanbindung

Planfeststellungsabschnitt 1.2 Fildertunnel
 Bauabschnitt km 0,432 – km 10,030

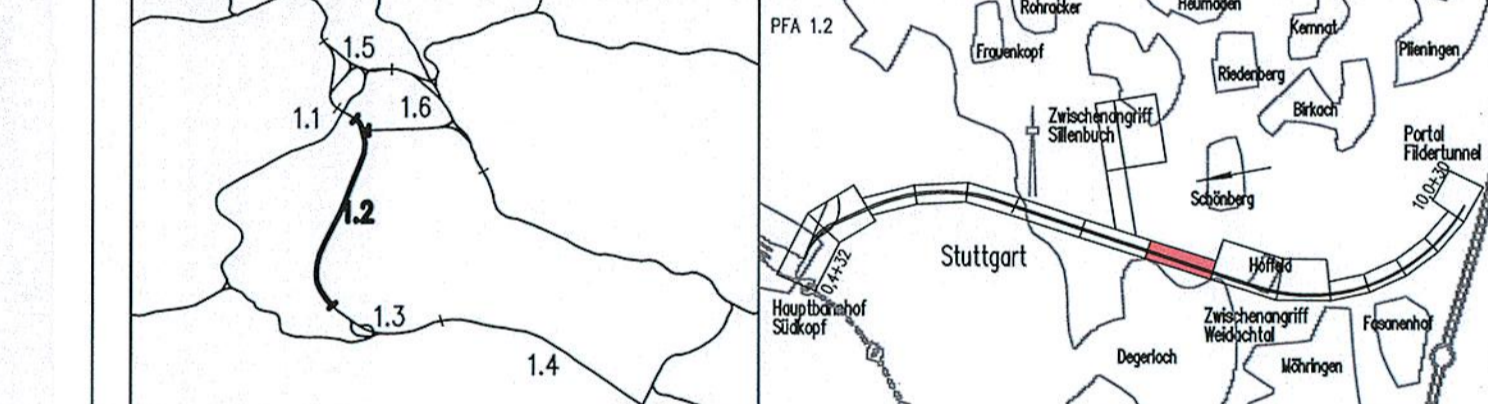

Geographische Codierung	Blattschnittcodierung	Organisatorische Codierung
1.2 1 2 D W	4 8 1 3 H 0 -	P I s h V M C 1
Auftraggeber	Projektsteuerung	Planer – bearbeitet im Auftrag der
DBProjekt GmbH Stuttgart 21 Waldstr. 20 70372 Stuttgart Tel. 07 11 / 2 27 85 - 0 Fax. 07 11 / 2 27 85 - 999	Drees & Sommer Infra Consult & Management GmbH Ludwigsplatz 2 70373 Stuttgart Tel. 07 11 / 2 27 85 - 0 Fax. 07 11 / 2 27 85 - 999	DBProjekt GmbH Stuttgart 21 Kronenstr. 36 70374 Stuttgart Tel. 07 11 / 182 50 - 0 Fax. 07 11 / 182 50 - 24
		Aufgestellt: gez. Beyer Stuttgart, 30.11.2001

Höhenplan		Datum	Name
Gleisplanung, km 5,355 ... 6,258		11/01	PBO/LHI
		Bearbeiter	JHR

"Urheberschutz" – Alle Rechte bei der DBProjekt GmbH Stuttgart 21

Maßstab: 1:1000/1000

Freigabe DB Projekt Bau GmbH

Änderungsvermerke

Index	Änderungen	Datum	Name
A	Verschiebung Verbindungsbauwerk 6, Eintrag ZA Sigmaringer Str.	18.08.2003	gez. Marquart

Genehmigungsvermer

Datum: Gt

Planungsrechtliche Zulassungsentscheidung erteilt am 26. Februar 2013
 59150-591 (p1005-23040006)
 Eisenbahn-Bundesamt,
 Außenstelle Karlsruhe/Stuttgart
 Im Auftrag: [Signature]

Anlage Planfeststellungsunterlagen
 Anlage 5
 Blatt 8B von 17