Legende

Planung

Planung alt, nach 2. Änderungsverfahren nicht mehr aktuell

Planung vom 2. Änderungsverfahren

2.PLANÄNDERUNGSVERFAHREN

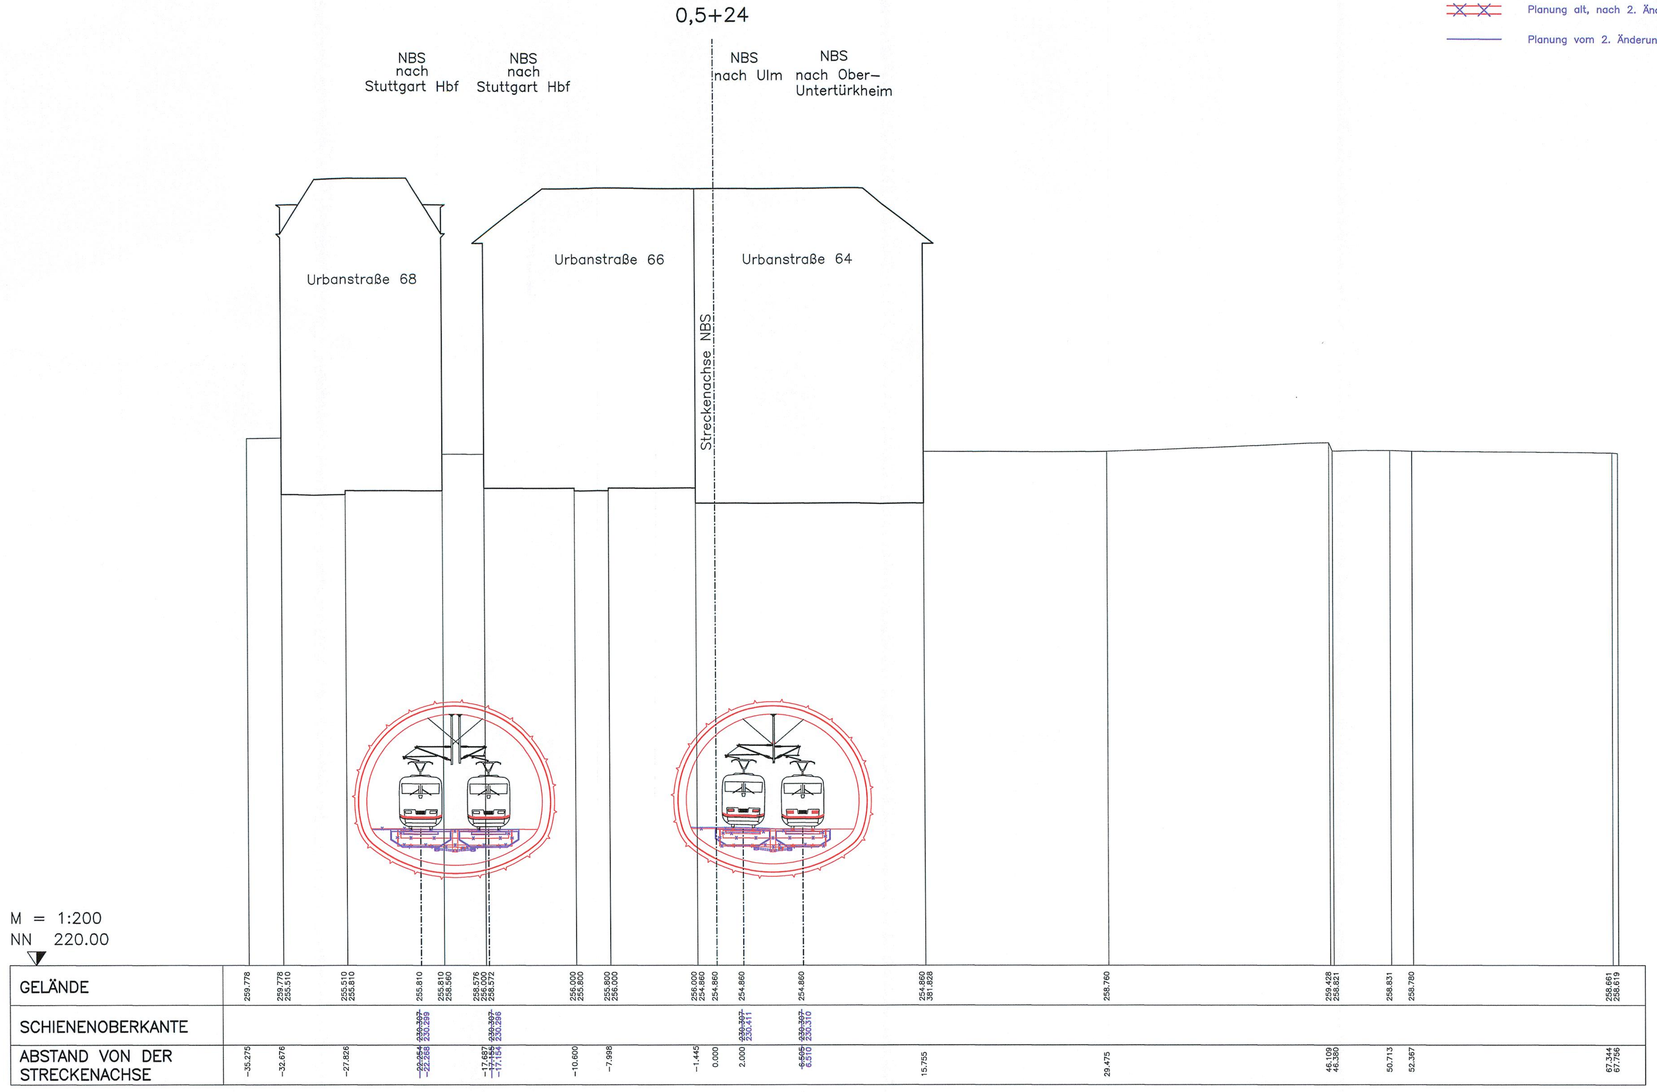

Auftragnehmer:	Planverfasser: Arbeitsgemeinschaft ARGE FAZ21 Spiekermann AG/ Ing.-Büro Dipl.-Ing. H. Vössing GmbH/ Ansberg Engineering AG c/o SPIEKERMANN AG CONSULTING ENGINEERS Silberburgstraße 120 70176 Stuttgart
Ort, Datum, Unterschrift	Stuttgart, Ort, Datum, Unterschrift
Bauherr: DB NETZE DB Netz AG I.NPG 1 (S) Bauherrenvertretung für die Großprojekte im Bereich S26 Theodor-Heuss-Allee 7 60486 Frankfurt/M	Planung: DB NETZE DB ProjektBau GmbH Großprojekt / Stuttgart 21 – Wendlingen – Ulm I.BV-SW-02 Bilgeristraße 17 70191 Stuttgart

Index:	Änderungen bzw. Ergänzungen	Name:	Datum:
A2	Umtrassierung und Anpassung FF / MFS	Görlitz	19.04.2010

Stuttgart 21 — DBProjekt Stuttgart 21 — Deutsche Bahn DB

Umgestaltung des Bahnknotens Stuttgart

Ausbau– und Neubaustrecke Stuttgart – Augsburg
Bereich Stuttgart–Wendlingen mit Flughafenanbindung

Planfeststellungsabschnitt 1.2 Fildertunnel

Bauabschnitt km 0,432 – km 10,030

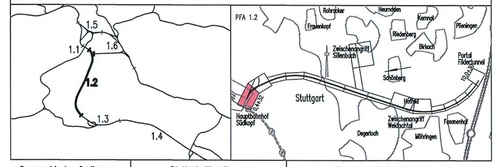

Geographische Codierung	Blattschnittcodierung	Organisatorische Codierung
1.2 | 1 | 2 | D | W PFA Bauabschnitt Blattschnitt	4 | 8 | 1 | 3 | H | G | | | Streckennummer Bezirk	P | I | v | q | | V | R | 1 | 1 | A Phase Planzeichen Gewerk Ebene Planinhalt Index

Auftraggeber	Projektsteuerung	Planer – bearbeitet im Auftrag der DBProjekt GmbH Stuttgart 21	Aufgestellt:
DBProjekt GmbH Stuttgart 21 Wolframstraße 20 70191 Stuttgart Tel. 07 11 / 2 27 85 – 0 Fax. 07 11 / 2 27 85 – 999	Drees & Sommer Infra Consult & Management GmbH Lautenschlagerstraße 2 70173 Stuttgart Tel. 07 11 / 22 29 33 – 10 Fax. 07 11 / 22 29 33 – 90	BUNG / DE-Consult / FICHTNER Kronenstraße 36 70174 Stuttgart Tel. 0711 / 162 59 – 0 Fax 0711 / 162 59 – 24	DE-Consult gez. Beyer Stuttgart, 30.11.2001

Gleisplanung

Querschnitt zweigleisiger Tunnel

km 0,5+24

	Datum	Name
Gezeichnet	11/01	CDR
Bearbeiter	11/01	JHR

"Urheberschutz" – Alle Rechte bei der DBProjekt GmbH Stuttgart 21

Maßstab 1:200

Änderungsvermerke

Index	Änderungen	Datum	Name
-	-	-	-

Planungsrechtliche Zulassungsentscheidung erteilt am 26. Februar 2013 59130-591.pä/005-23044#006 Eisenbahn-Bundesamt, Außenstelle Karlsruhe/Stuttgart Im Auftrag Harlacher

Freigabe DB ProjektBau GmbH

Ort, Datum, Unterschrift

Genehmigungsvermerk

Datum	Ger

Ersatz für Plan-Nr. Phase Index

Ersetzt durch Plan-Nr.

Anlage Planfeststellungsunterlagen

Anlage 6

Blatt 2A von 7