




Legende



-  Planung
-  Planung alt, nach 2. Änderungsverfahren nicht mehr aktuell
-  Planung vom 2. Änderungsverfahren

NBS
nach
Stuttgart Hbf

1.1+30

NBS
nach
Ulm

Streckenachse NBS

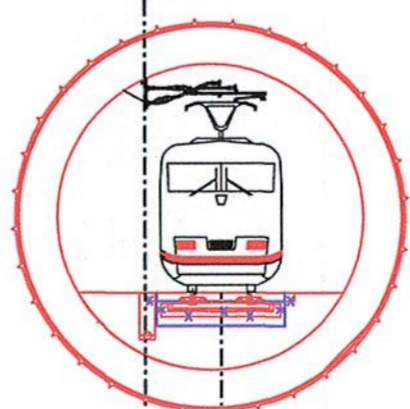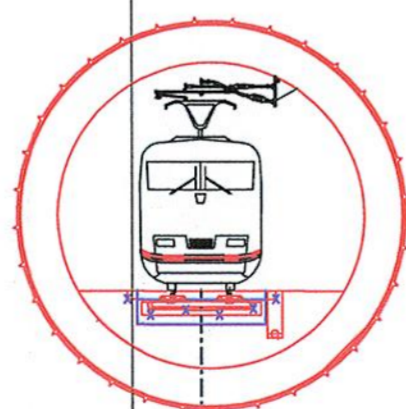

M = 1:200
NN 225.00

GELÄNDE	345.696	345.000	345.132	347.247	347.235	346.937
SCHIENENoberKANTE						
ABSTAND VON DER STRECKENACHSE	-60.000	-31.000	-28.175	0.000	2.000	50.000

2. PLANÄNDERUNGSVERFAHREN


Auftragnehmer:	Planverfasser: Arbeitsgemeinschaft ARGE FAZ21 Spekermann AG/ Ing.-Büro Dipl.-Ing. H. Vösling GmbH/ Anberg Engineering AG
Ort, Datum, Unterschrift:	Planung: DB NETZE
Bauherr:	DB ProjektBau GmbH Größelstraße 2 Stuttgart 21 - Wendlingen - Ulm LBI-W-02 Rögelstraße 17 70391 Stuttgart

Index:	Korrektur Parameter und Anpassung FF	Görnitz	19.04.2010
Index:	Änderungen bzw. Ergänzungen	Name:	Datum:

Stuttgart **21** DBProjekt Stuttgart 21 Deutsche Bahn **DB**

Umgestaltung des Bahnknotens Stuttgart
Ausbau- und Neubaustrecke Stuttgart - Augsburg
Bereich Stuttgart-Wendlingen mit Flughafenbindung

Planfeststellungsabschnitt 1.2 Fildertunnel
Baubeschnitt km 0,432 - km 10,030

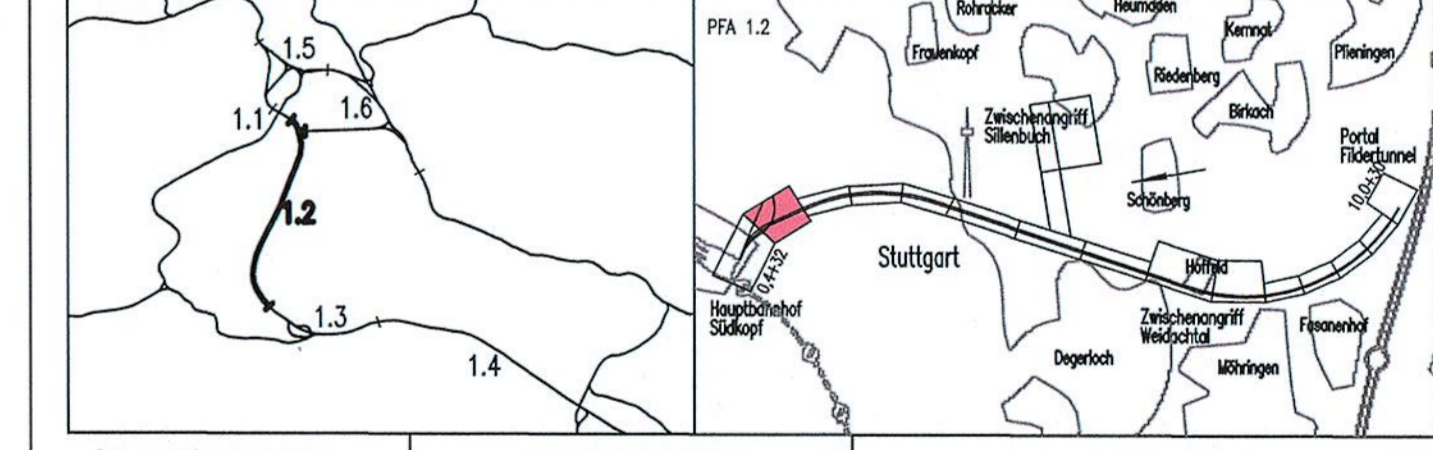

Geographische Codierung	Blattschnittcodierung	Organisatorische Codierung
1.2 1.2 D W	4 8 1 3 H H	P U v q V R 2 1 A
Auftraggeber	Projektsteuerung	Planner - bearbeitet im Auftrag
DBProjekt GmbH Stuttgart 21 Mühlstraße 20 70391 Stuttgart Tel. 07 11 / 2 27 85 - 0 Fax. 07 11 / 2 27 85 - 999	Drees & Sommer Infra Consult & Management GmbH Ludwigsplatz 2 70372 Stuttgart Tel. 07 11 / 2 22 29 33 - 10 Fax. 07 11 / 2 22 29 33 - 90	BNG / DE-Consult / FOMER Kronenstr. 36 70372 Stuttgart Tel. 0711 / 182 92 - 0 Fax 0711 / 182 92 - 24

Gleisplanung		Datum	Name
Querschnitt eingleisiger Tunnel, Kreisprofil		Gezeichnet	11/01 CDR
km 1,1+30		Bearbeiter	11/01 JHR
Maßstab		1:200	

"Urheberschutz" - Alle Rechte bei der DBProjekt GmbH Stuttgart 21

Änderungsvermerke

Index	Änderungen	Datum	Name

Genehmigungsvermerk - Eisen

Datum	Genehmiger

Planungsrechtliche Zulassungsentscheidung erteilt am 26. Februar 2013
59130-591pa/005-23046006
Eisenbahn-Bundesamt, Außenstelle Karlsruhe/Stuttgart

Im Auftrag:  Hartscher

Freigebe DB ProjektBau GmbH

Anlage Planfeststellungsunterlagen
Anlage 6
Blatt 3A von 7