

Legende

- Planung
- X X X X Planung alt, nach 2. Änderungsverfahren nicht mehr aktuell
- Planung vom 2. Änderungsverfahren

# 2. PLANÄNDERUNGSVERFAHREN


<b>Auftragnehmer:</b>	<b>Planverfasser:</b> Arbeitsgemeinschaft ARGE FAZ21 Spielermann AG / Ing.-Büro Dipl.-Ing. H. Wisting GmbH / Amberg Engineering AG
<b>Ort, Datum, Unterschrift:</b>	Stuttgart Ort, Datum, Unterschrift
<b>Bauherr:</b> DB Netz AG LNPG 1 (S) Bauherrnvertretung für die Großprojekte im Bereich Süd Theodor-Hausse-Allee 7 60486 Frankfurt/M	<b>Planung:</b> DB ProjektBau GmbH Großprojekt Stuttgart 21 – Wendlingen – Ulm LBV-SW-02 Röppnerstraße 17 70191 Stuttgart

1. Änderungsverfahren übernommen, Umplanung Sporne, Anpassung FF	Hewer/Görlietz	19.04.2010
Index: Änderungen bzw. Ergänzungen	Name:	Datum:

Stuttgart **21** DBProjekt Stuttgart 21 Deutsche Bahn **DB**

## Umgestaltung des Bahnknotens Stuttgart

Ausbau- und Neubaustrecke Stuttgart – Augsburg  
Bereich Stuttgart–Wendlingen mit Flughafenanbindung

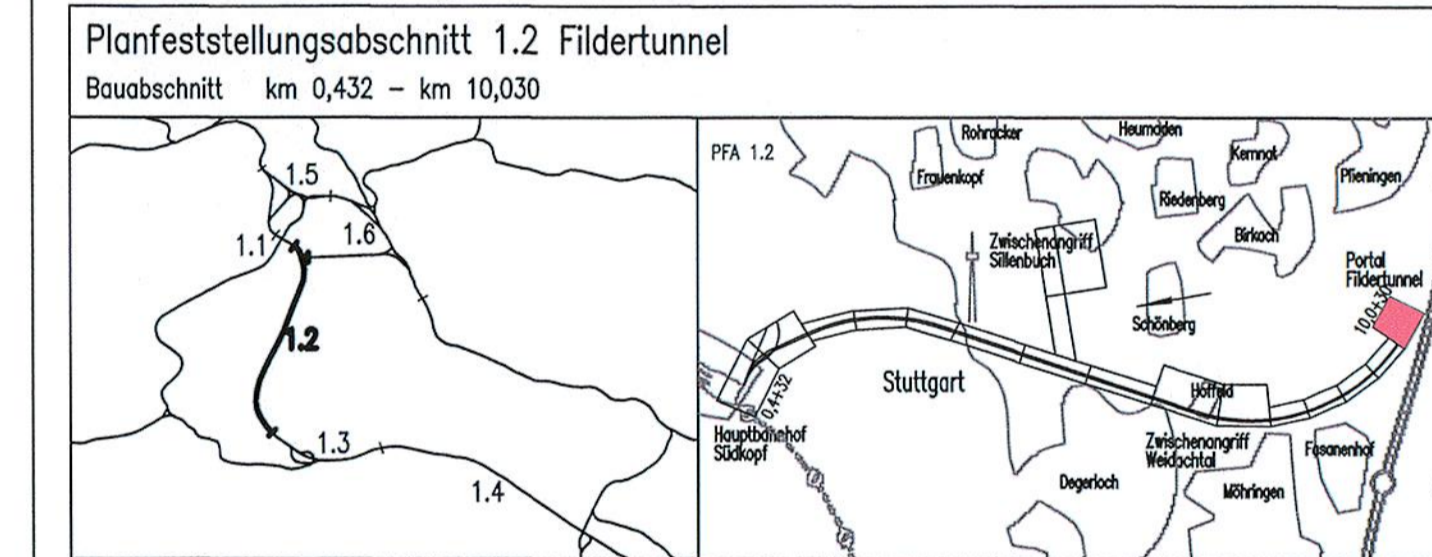

<b>Geographische Codierung</b> 1.2   1   2   D   W	<b>Blattschnittcodierung</b> 4   8   1   3   H   V   -   3	<b>Organisatorische Codierung</b> P   I   v   q   V   R   6   1   B
<b>Auftraggeber</b> DBProjekt GmbH Stuttgart 21 Wolframstraße 20 70191 Stuttgart Tel. 07 11 / 2 27 85 - 0 Fax. 07 11 / 2 27 85 - 999	<b>Projektsteuerung</b> Drees & Sommer Infra Consult & Management GmbH Lautenschlagerstraße 2 70173 Stuttgart Tel. 07 11 / 22 29 33 - 10 Fax. 07 11 / 22 29 33 - 90	<b>Planer – bearbeitet im Auftrag der</b> DBProjekt GmbH Stuttgart 21 BUNG / DE-Consult / FICHTNER Kronenstr. 36 70174 Stuttgart Tel. 0711 / 182 59 - 0 Fax. 0711 / 182 59 - 24

**Gleisplanung**  
Querschnitt mit Trog  
km 9,9+60

Datum Name  
Gezeichnet 11/01 CDR  
Bearbeiter 11/01 JHR

Maßstab: 1:200

Freigabe DB ProjektBau GmbH

Änderungsvermerke

Index	Änderungen	Datum	Name
A	Umplanung Trog Voreinschnitt Filder	18.03.2003	gez. Marquart

Genehmigungsvermerk – E


Datum	Genehm.

Planungsrechtliche Zulassungsentscheidung erteilt am 26. Februar 2013  
59130-591pa/005-23049006  
Eisenbahn-Bundesamt, Außenstelle Karlsruhe/Stuttgart  
Im Auftrag: Harlachner 10

Anlage Planfeststellungsunterlagen  
Anlage 6  
Blatt 7B von 7

9.9+60

NBS nach Stuttgart Hbf  
NBS nach Ulm

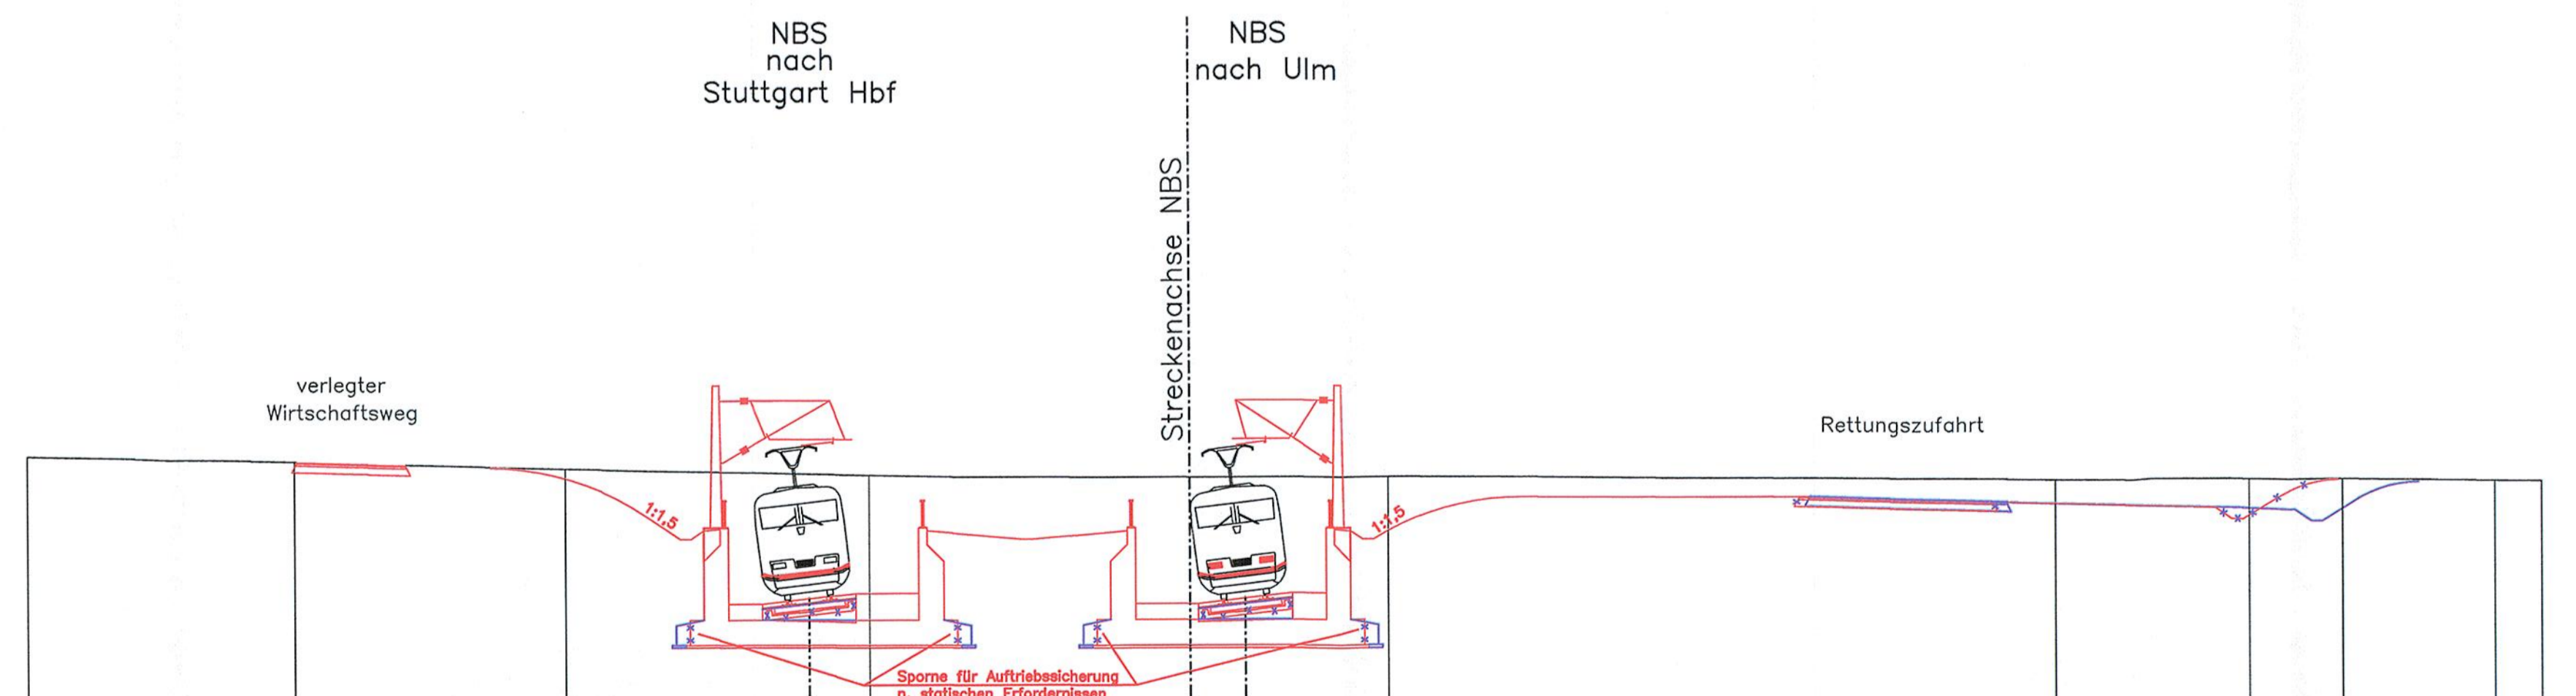

M = 1:200  
NN 375.00

	390.290	390.156	389.847	389.651	389.614	389.613	381.828	389.612	389.471	389.452	389.430	389.389	389.387
<b>GELÄNDE</b>													
<b>SCHIENENOBERRKANTE</b>				385.184			385.200						
<b>ABSTAND VON DER STRECKENACHSE</b>	-42.100	-35.389	-22.615	-13.782	-11.592	0.000	2.001	7.201	31.237	36.228	41.630	47.125	48.806