

- LEGENDE:**
- Grunderwerbs- bzw. Belastungsgrenze
  - zu erwerbende Fläche
  - vorübergehende Inanspruchnahme während der Bauzeit (Schrägrur im rechten Winkel zum Nordpfeil)
  - dingliche Belastung (Schrägrur parallel zum Nordpfeil)
  - vorübergehende Inanspruchnahme während der Bauzeit und dingliche Belastung

- 2. Änderungsverfahren:**
- Grunderwerbs- bzw. Belastungsgrenze
  - zu erwerbende Fläche
  - vorübergehende Inanspruchnahme während der Bauzeit (Schrägrur im rechten Winkel zum Nordpfeil)
  - dingliche Belastung (Schrägrur parallel zum Nordpfeil)
  - vorübergehende Inanspruchnahme während der Bauzeit und dingliche Belastung
  - Planung alt, nach 2. Änderungsverfahren nicht mehr aktuell


## 2. PLANÄNDERUNGSVERFAHREN

<b>Auftraggeber:</b> DB Netz AG LWS 1.03 Bahnenstr. 10 10585 Berlin	<b>Planungsbüro:</b> ARGEFAZ c/o SPENGLER AG CONTRUSSYSTEME Stuttgarter Str. 130 70372 Stuttgart	<b>DB NETZE</b>	<b>DB NETZE</b>
---	---	-----------------	-----------------

Verbindungsbauwerk „Domring“	29.03.2010	Hewer
Index: Änderungen bzw. Ergänzungen	Name:	Datum:

**Stuttgart 21** Deutsche Bahn **DB**

### Umgestaltung des Bahnknotens Stuttgart Ausbau- und Neubaustrecke Stuttgart – Augsburg Bereich Stuttgart–Wendlingen mit Flughafenanbindung

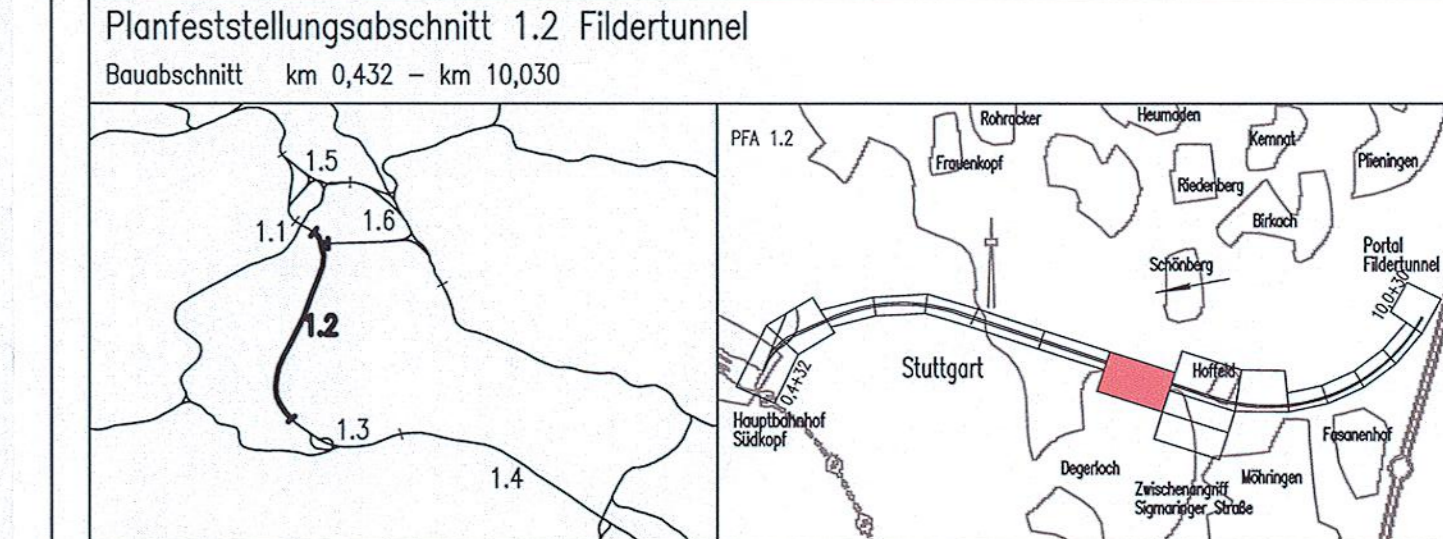

<b>Geographische Codierung:</b> 4813 HN-3	<b>Blattschnittcodierung:</b> 4813 HN-3	<b>Organisatorische Codierung:</b> P1V1K1G1
<b>Auftraggeber:</b> DB Projektbau GmbH Königsplatz 1 70372 Stuttgart	<b>Planer – bearbeitet:</b> DB Projektbau GmbH RANG / DE-Consult / FORNER Königsplatz 1 70372 Stuttgart	<b>Aufgestellt:</b> DE-Consult gez. LV Jockers Stuttgart, 15.08.2003

<b>Grunderwerbsplan</b> Lageplan km 5,355 ... 6,258		<b>Datum:</b> 08/03 KVO
<b>Gezeichnet:</b> 08/03 RHA		<b>Name:</b> KVO
<b>Bearbeiter:</b> 08/03 RHA		<b>Freigebe:</b> DB Projektbau GmbH
<b>Maßstab:</b> 1:1000		<b>Druck:</b> 18.08.2003
<b>Änderungsvermerke:</b> A Verschiebung Verbindungsbauwerk 6 Zw. Sigmaringer Str.		<b>Druck:</b> 18.08.2003
<b>Planungsrechtliche Zulassungsentscheidung:</b> erteilt am 26. Februar 2013 09 54-00/13-0000-234/0000 Eisenbahn-Bundesamt, Aufsichtsbehörde für Eisenbahnen		<b>Druck:</b> 18.08.2003
<b>Genehmigungs- Datum:</b>		<b>Druck:</b> 18.08.2003
<b>Urhabschutz:</b> – Alle Rechte bei der DB Projektbau GmbH		<b>Druck:</b> 18.08.2003
<b>Urhabschutz:</b> – Alle Nutzungsrechte bei der DB AG		<b>Druck:</b> 18.08.2003