



Legende

- NBS offene Linienführung
- NBS Tunnel (eingleisig)
- NBS Tunnel (zweingleisig)
- NBS nichtlich
- Brückenwiderlager mit Brücke
- Böschung Damm
- Böschung Einschnitt
- Straßen- und Wegeneubau bituminds
- Rückbau vorhandener Anlagen
- Baustelleneinrichtungsfläche
- Planung alt, nach 2. Änderungsverfahren nicht mehr aktuell
- Planung vom 2. Änderungsverfahren
- nachrichtliche Planung Dritter
- Beweissicherung
- Beweissicherung vom 2. Änderungsverfahren

2. PLANÄNDERUNGSVERFAHREN


Autoren:	Planverfasser: ARGEI FAZ21 Sanktrose AG / Ing.-Büro Dr.-Ing. H. Völske GmbH / Ansbach Engineering AG s/o SPEKEMANN AG CONSULTING ENGINEERS Stettenerstraße 120 70378 Stuttgart
Ort, Datum, Unterschrift:	Planung: 18.7 DB NETZE DB Projekt Bau GmbH Stuttgart 21 - Wendlingen - Ulm LBR-21-02 Röplerstraße 17 70391 Stuttgart
Bauherr:	DB NETZE
DB Netz AG LBR 1 (03) Bauherrvertretung für die Großprojekte Im Bereich Süd Theodor-Heuss-Allee 7 60486 Frankfurt/AM	

Verbindungsbauwerke und Dämmringe	30.03.2010	Hewer
Index: Änderungen bzw. Ergänzungen	Name:	Datum:

Stuttgart 21 DBProjekt Stuttgart 21 Deutsche Bahn **DB**

Umgestaltung des Bahnknotens Stuttgart Ausbau- und Neubaustrecke Stuttgart - Augsburg Bereich Stuttgart-Wendlingen mit Flughafenanbindung

Planfeststellungsabschnitt 1.2 Fildertunnel
Baubeschnitt km 0,432 - km 10,030

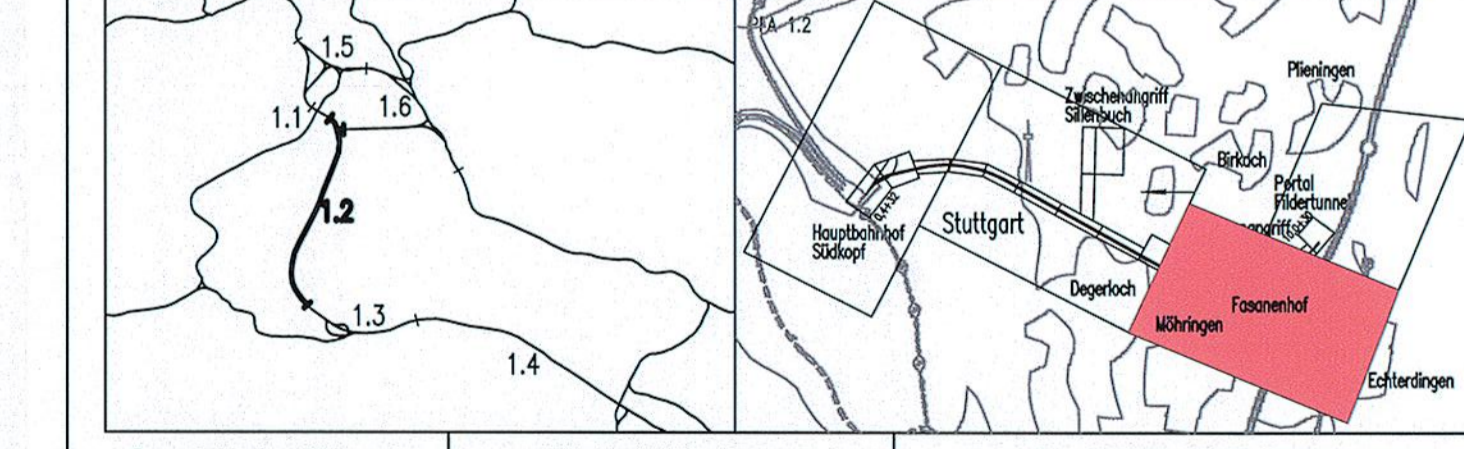

Geographische Codierung 1.2 1.2 D W	Blattschnittcodierung 4 8 1 3 H S - 6 0	Organisatorische Codierung p a i u v k c l
Auftraggeber DBProjekt GmbH Stuttgart 21 Wolfsstraße 20 70378 Stuttgart Tel. 07 11 / 2 27 85 - 0 Fax. 07 11 / 2 27 85 - 999	Projektsteuerung DBProjekt GmbH Stuttgart 21 Lehrwegstraße 2 70378 Stuttgart Tel. 07 11 / 22 33 - 10 Fax. 07 11 / 22 33 - 90	Planer - bearbeitet im Auftrag der DBProjekt GmbH Stuttgart 21 BMB / IE-Consult / ROHNER Königsplatz 36 70378 Stuttgart Tel. 0711 / 182 50 - 0 Fax. 0711 / 182 50 - 24 gez. Beyer Stuttgart, 30.11.2001

Grunderwerb		Datum	Name
Beweissicherungsgrenzen Fildertunnel		08/03	KVO
NBS km 6,687 ... 9,775		Bearbeiter	08/03 RHA
		Maßstab	1:5000
		Freigabe	DB Projekt Bau GmbH

"Urheberschutz" - Alle Rechte bei der DBProjekt GmbH Stuttgart 21

Index	Zeichnung	Datum	Name
A ZA Sammlungs-Stränge		18.08.2003	gen. Marsport
	Entwurf ZA Silbenbach und Weidachtal		

Planungsrechtliche Zulassungsentscheidung erteilt am 26. Februar 2013
99 150-100 PLANUNGSRECHTLICHE
Eisenbahn-Bundesamt, Außenstelle Karlsruhe/Südwestfalen

Genehmigung
Datum: _____
In Auftrag: _____
Herausgeber: _____
Unterschrift: _____

Ort, Datum, Unterschrift: _____
Ersatz für Plan-Nr.: _____
Ersatz durch: _____
Blatt-Nr.: _____
Anlage: Planfeststellungsunterlagen
Anlage 9.3
Blatt 3B von 4