



Legende

- NBS offene Linienführung
- NBS Tunnel (eingleisig)
- NBS Tunnel (zweingleisig)
- NBS nachrichtlich
- Brückenwiderlager mit Brücke
- Böschung Damm
- Böschung Einschnitt
- Straßen- und Wegebau bituminös
- Rückbau vorhandener Anlagen
- Baustelleneinrichtungsfäche
- Beweissicherungsgrenze
- Planung alt, nach 2. Änderungsverfahren nicht mehr aktuell
- Planung vom 2. Änderungsverfahren

Anschlussplan Anlage 9.3 Blatt 3

2. PLANÄNDERUNGSVERFAHREN

Auftraggeber:	Planverfasser: Arbeitsgemeinschaft ARGE FAZ21 Spekermann AG / Ing.-Büro Dipl.-Ing. H. Wessing GmbH / Anberg Engineering AG
Bauherr:	s/o SPEKERMANN AG CONSULTING ENGINEERS Silberburgstraße 128 70178 Stuttgart
Planung:	DB Projekt Bau GmbH Stuttgart 21 – Wendlingen – Ulm 18V-S19-02 Röppelstraße 17 70191 Stuttgart
Ort, Datum, Unterschrift:	Ort, Datum, Unterschrift:


1. Änderungsverfahren übernommen, Umplanung Trag Voreinschnitt Filder	19.04.2010	Hewer/Görftz
Index: Änderungen bzw. Ergänzungen	Name:	Datum:

Stuttgart 21

Deutsche Bahn

Umgestaltung des Bahnknotens Stuttgart Ausbau- und Neubaustrecke Stuttgart – Augsburg Bereich Stuttgart–Wendlingen mit Flughafenanbindung

Planfeststellungsabschnitt 1.2 Fildertunnel
Baubeschnitt km 0,432 – km 10,030

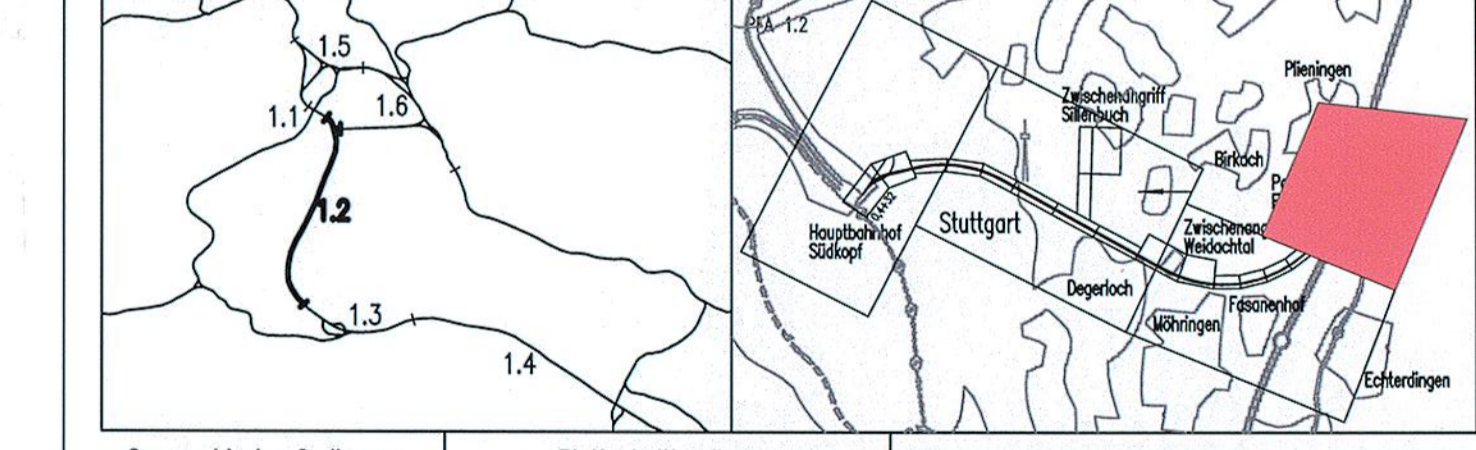

Geographische Codierung 1.2 1 2 D W	Blattschnittcodierung 4 8 1 3 H X - 6 0	Organisatorische Codierung P 1 0 1 0 1 0 1 0 1 0 1 0 1 0 1 0
--	--	---

Auftraggeber DBProjekt GmbH Stuttgart 21 Waldenstraße 20 70191 Stuttgart Tel. 07 11 / 2 27 85 - 0 Fax. 07 11 / 2 27 85 - 999	Projektsteuerung Drees & Sommer Infra-Consult & Management GmbH Lindenweg 2 70173 Stuttgart Tel. 07 11 / 22 29 33 - 10 Fax. 07 11 / 22 29 33 - 90	Planner – bearbeitet im Auftrag der DBProjekt GmbH Stuttgart 21 BNG / DE-Consult / FORNER Kronenstraße 36 70174 Stuttgart Tel. 07 11 / 182 59 - 0 Fax. 07 11 / 182 59 - 24 gez. Beyer Stuttgart, 30.11.2001
--	--	---

Grunderwerb	Datum
Beweissicherungsgrenzen Fildertunnel	Gezeichnet 08/03 KVO
NBS km 9,775 ... 10,030	Bearbeiter 08/03 RHA

"Urheberschutz" – Alle Rechte bei der DBProjekt GmbH Stuttgart 21

Maßstab: **1:5000**

Freigabe DB Projekt Bau GmbH

Anderungsvermerke <table border="1" style="width: 100%; border-collapse: collapse;"> <tr> <th>Index</th> <th>Änderungen</th> <th>Datum</th> <th>Name</th> </tr> <tr> <td>A</td> <td>Umplanung Trag Filder</td> <td>18.08.2003</td> <td>gez. Marquardt</td> </tr> </table>	Index	Änderungen	Datum	Name	A	Umplanung Trag Filder	18.08.2003	gez. Marquardt	Ort, Datum, Unterschrift Ersatz für Plan-Nr. _____ Freetzt durch _____ Plan-Nr. _____ Anlage Planfeststellungsunterlagen Anlage 9.3 Blatt 4B von 4
Index	Änderungen	Datum	Name						
A	Umplanung Trag Filder	18.08.2003	gez. Marquardt						

Gemeindefreie Eisenbahnen
Eisenbahn-Bundesamt
Außenstelle Karlsruhe/Stuttgart